






1 **Elévation Ouest**
Ech : 1 : 75

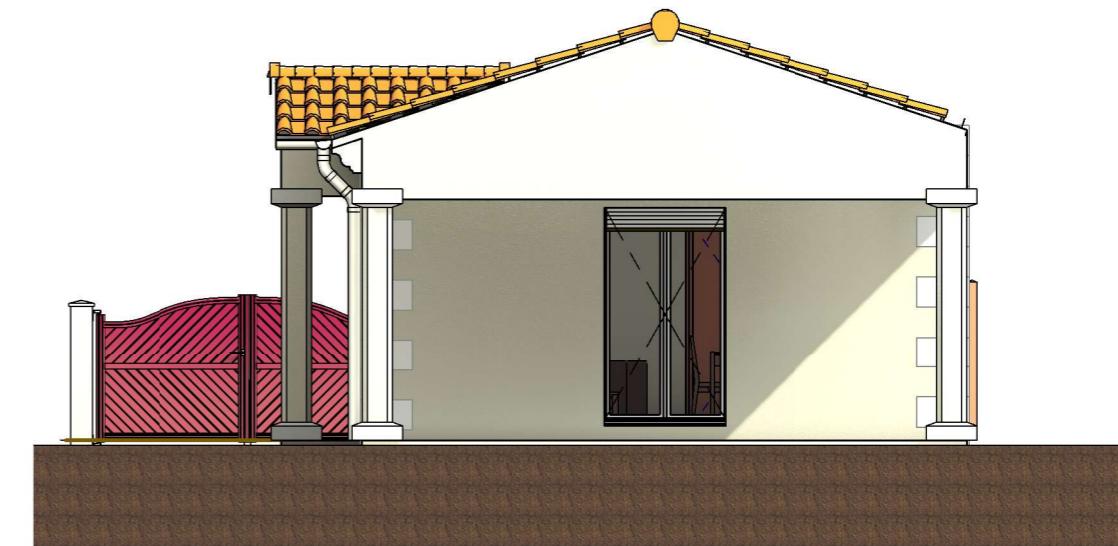


3 **Elévation Sud**
Ech : 1 : 75

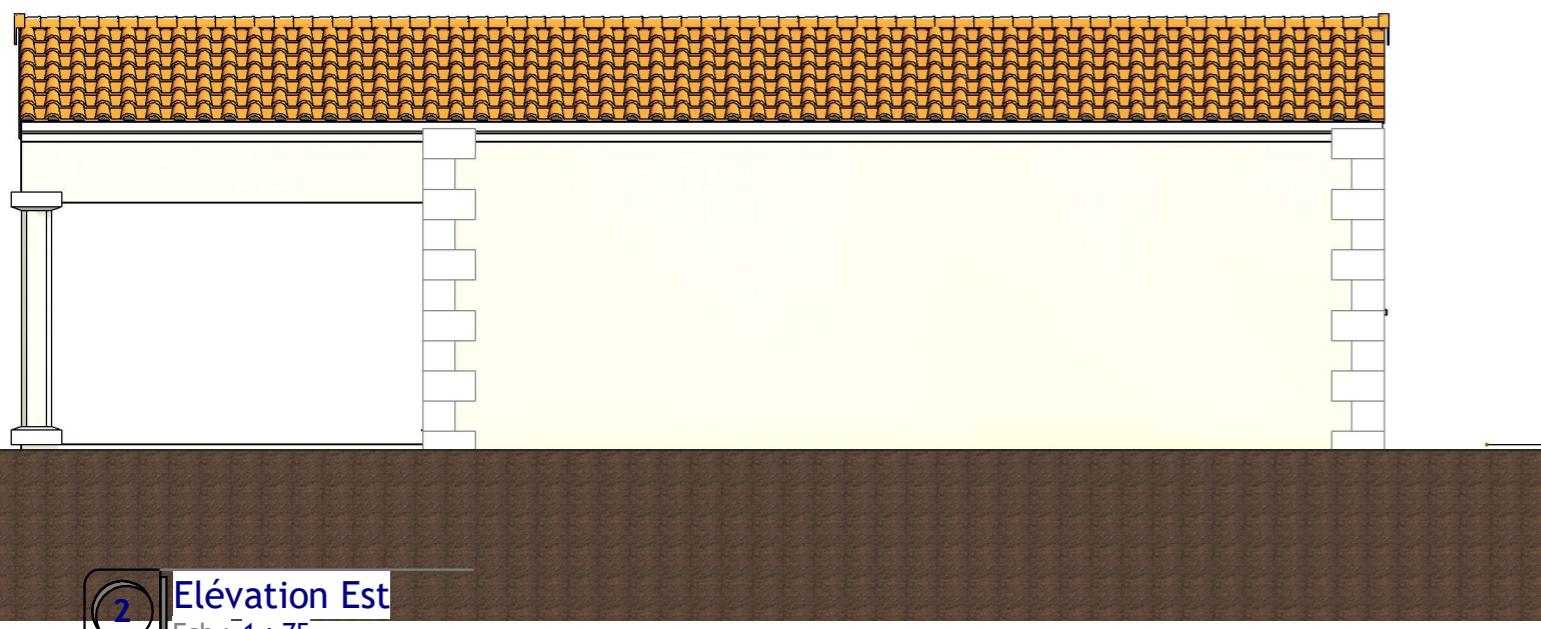

2 **Elévation Est**
Ech : 1 : 75

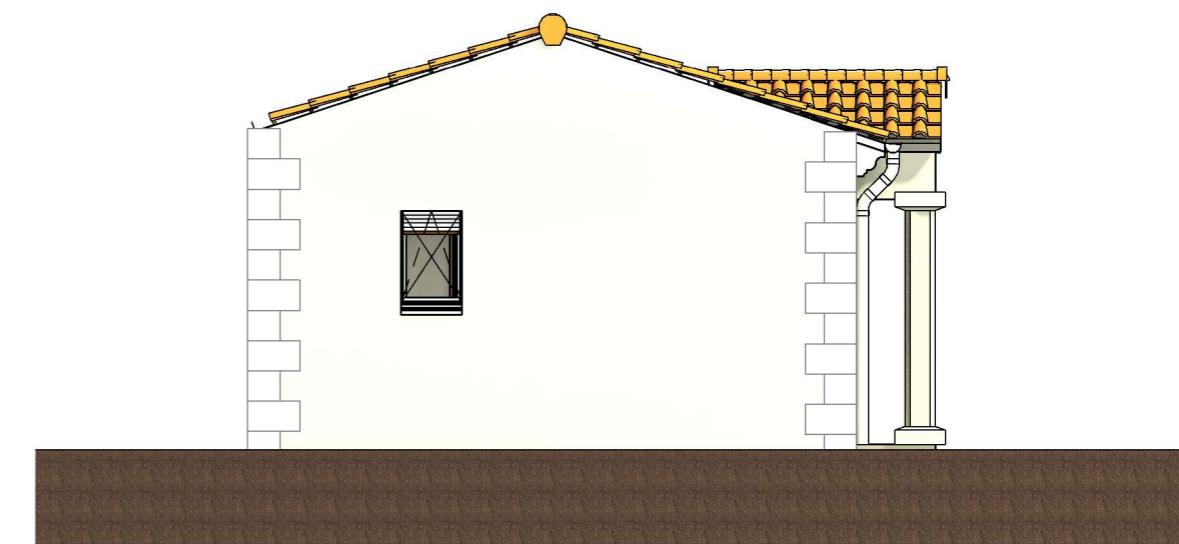

4 **Elévation Nord**
Ech : 1 : 75

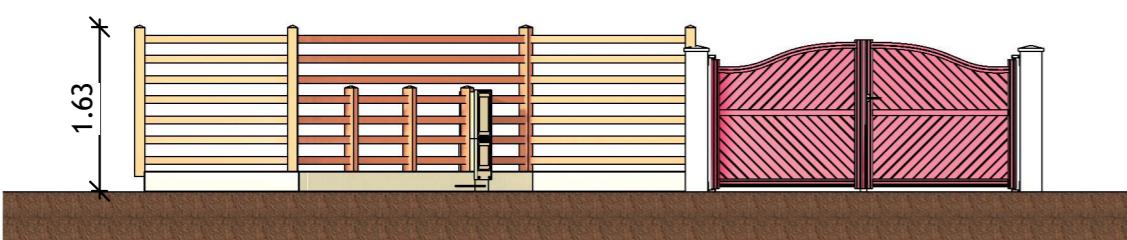

5 **Muret - Portail**
Ech : 1 : 75

Rue de La Croix - 16024 Aussac-Vadalle - E/150 - 525 m²