

Département :
CHARENTE

Commune :
AUSSAC-VADALLE

Section : B
Feuille : 000 B 04

Echelle d'origine : 1/1000
Echelle d'édition : 1/1000

Date d'édition : 04/11/2022
(fuseau horaire de Paris)

Coordonnées en projection : RGF93CC46
©2022 Direction Générale des Finances Publiques


DIRECTION GÉNÉRALE DES FINANCES PUBLIQUES

EXTRAIT DU PLAN CADASTRAL

Le plan visualisé sur cet extrait est géré par le centre des impôts foncier suivant :
PTGC
CENTRE DES FINANCES PUBLIQUES
1, rue de la Combe 16025
16025 ANGOULEME CEDEX
tél. 0545975700 - fax 0545975861
ptgc.charente@dgif.finances.gouv.fr

Cet extrait de plan vous est délivré par :

cadastre.gouv.fr

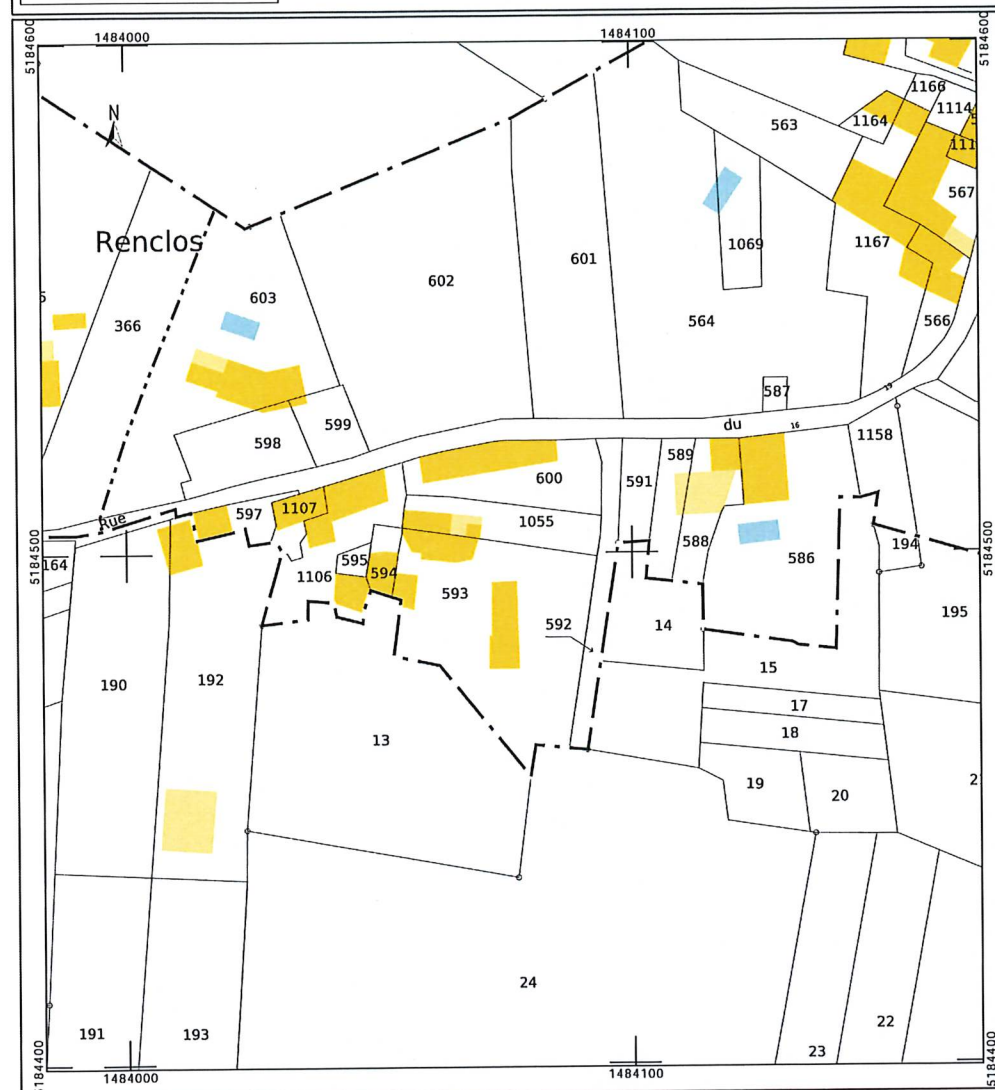

DEPARTEMENT DE LA CHARENTE
Commune de AUSSAC-VADALLE
Lieux-dits: "Le Renclos" et "Bois de la Liaise"

Propriété de la SCI LE RENCLOS
Projet de vente
PLAN DE DIVISION
ECHELLE: 1/500

LES PARTIES :
M. Gérard LIOT, co-gérant
Mme Régine FRICAUD épouse LIOT, co-gérante

LA GEOMETRE-EXPERT :
Déborah DENIS
GEOMETRE-EXPERT sps
35, rue Couleau
BP30 - 24600 RIBERAC
Tél : 05 53 90 90 20

Situation actuelle			Situation future				
Section	Numéro	Contenance	Propriétaire actuel	Désignations provisoires	Désignations définitives	Contenances	Propriétaires futurs
B	593	12 a 05 ca	SCI LE RENCLOS	(A)		1 a 46 ca	SCI LE RENCLOS (projet de vente)
DMPC n°			Erreur cadastrale de 0 a 55 ca			11 a 14 ca	SCI LE RENCLOS (partie conservée)
B	594	0 a 81 ca	SCI LE RENCLOS		594	0 a 91 ca	SCI LE RENCLOS (projet de vente)
B	595	0 a 25 ca	SCI LE RENCLOS		595	0 a 25 ca	SCI LE RENCLOS (projet de vente)
B	1106	4 a 48 ca	SCI LE RENCLOS		1105	4 a 46 ca	SCI LE RENCLOS (projet de vente)

Situation actuelle			Situation future				
Section	Numéro	Contenance	Propriétaire actuel	Désignations provisoires	Désignations définitives	Contenances	Propriétaires futurs
ZP	13	21 a 12 ca	SCI LE RENCLOS	(C)		11 a 58 ca	SCI LE RENCLOS (projet de vente)
DMPC n°						9 a 54 ca	SCI LE RENCLOS (partie conservée)

SERVITUDES A CREER

- Servitude de vue d'une fenêtre au profit de la partie (B) conservée par la SCI LE RENCLOS grevant la partie (A) mise en vente par la SCI LE RENCLOS
- Servitude de passage d'évacuation des eaux pluviales au profit de la partie (B) conservée par la SCI LE RENCLOS grevant la partie (A) mise en vente par la SCI LE RENCLOS

Déborah DENIS
Géomètre-Expert D.P.L.G.

Dressé le 26 septembre 2024
Complété le

Siège social
35 rue Couleau
BP 30
24600 RIBERAC
Tél : 05 53 90 90 20

Permanence en Charente
22 rue du Boulivert
16190 MONTMOREAU
Tél : 05 45 60 28 16

Permanence Vallée de l'Isle
8 place Eugène Le Roy
24190 NEUVIC
Tél : 05 53 80 02 77

email: contact@geometre-expert-riberac.fr

