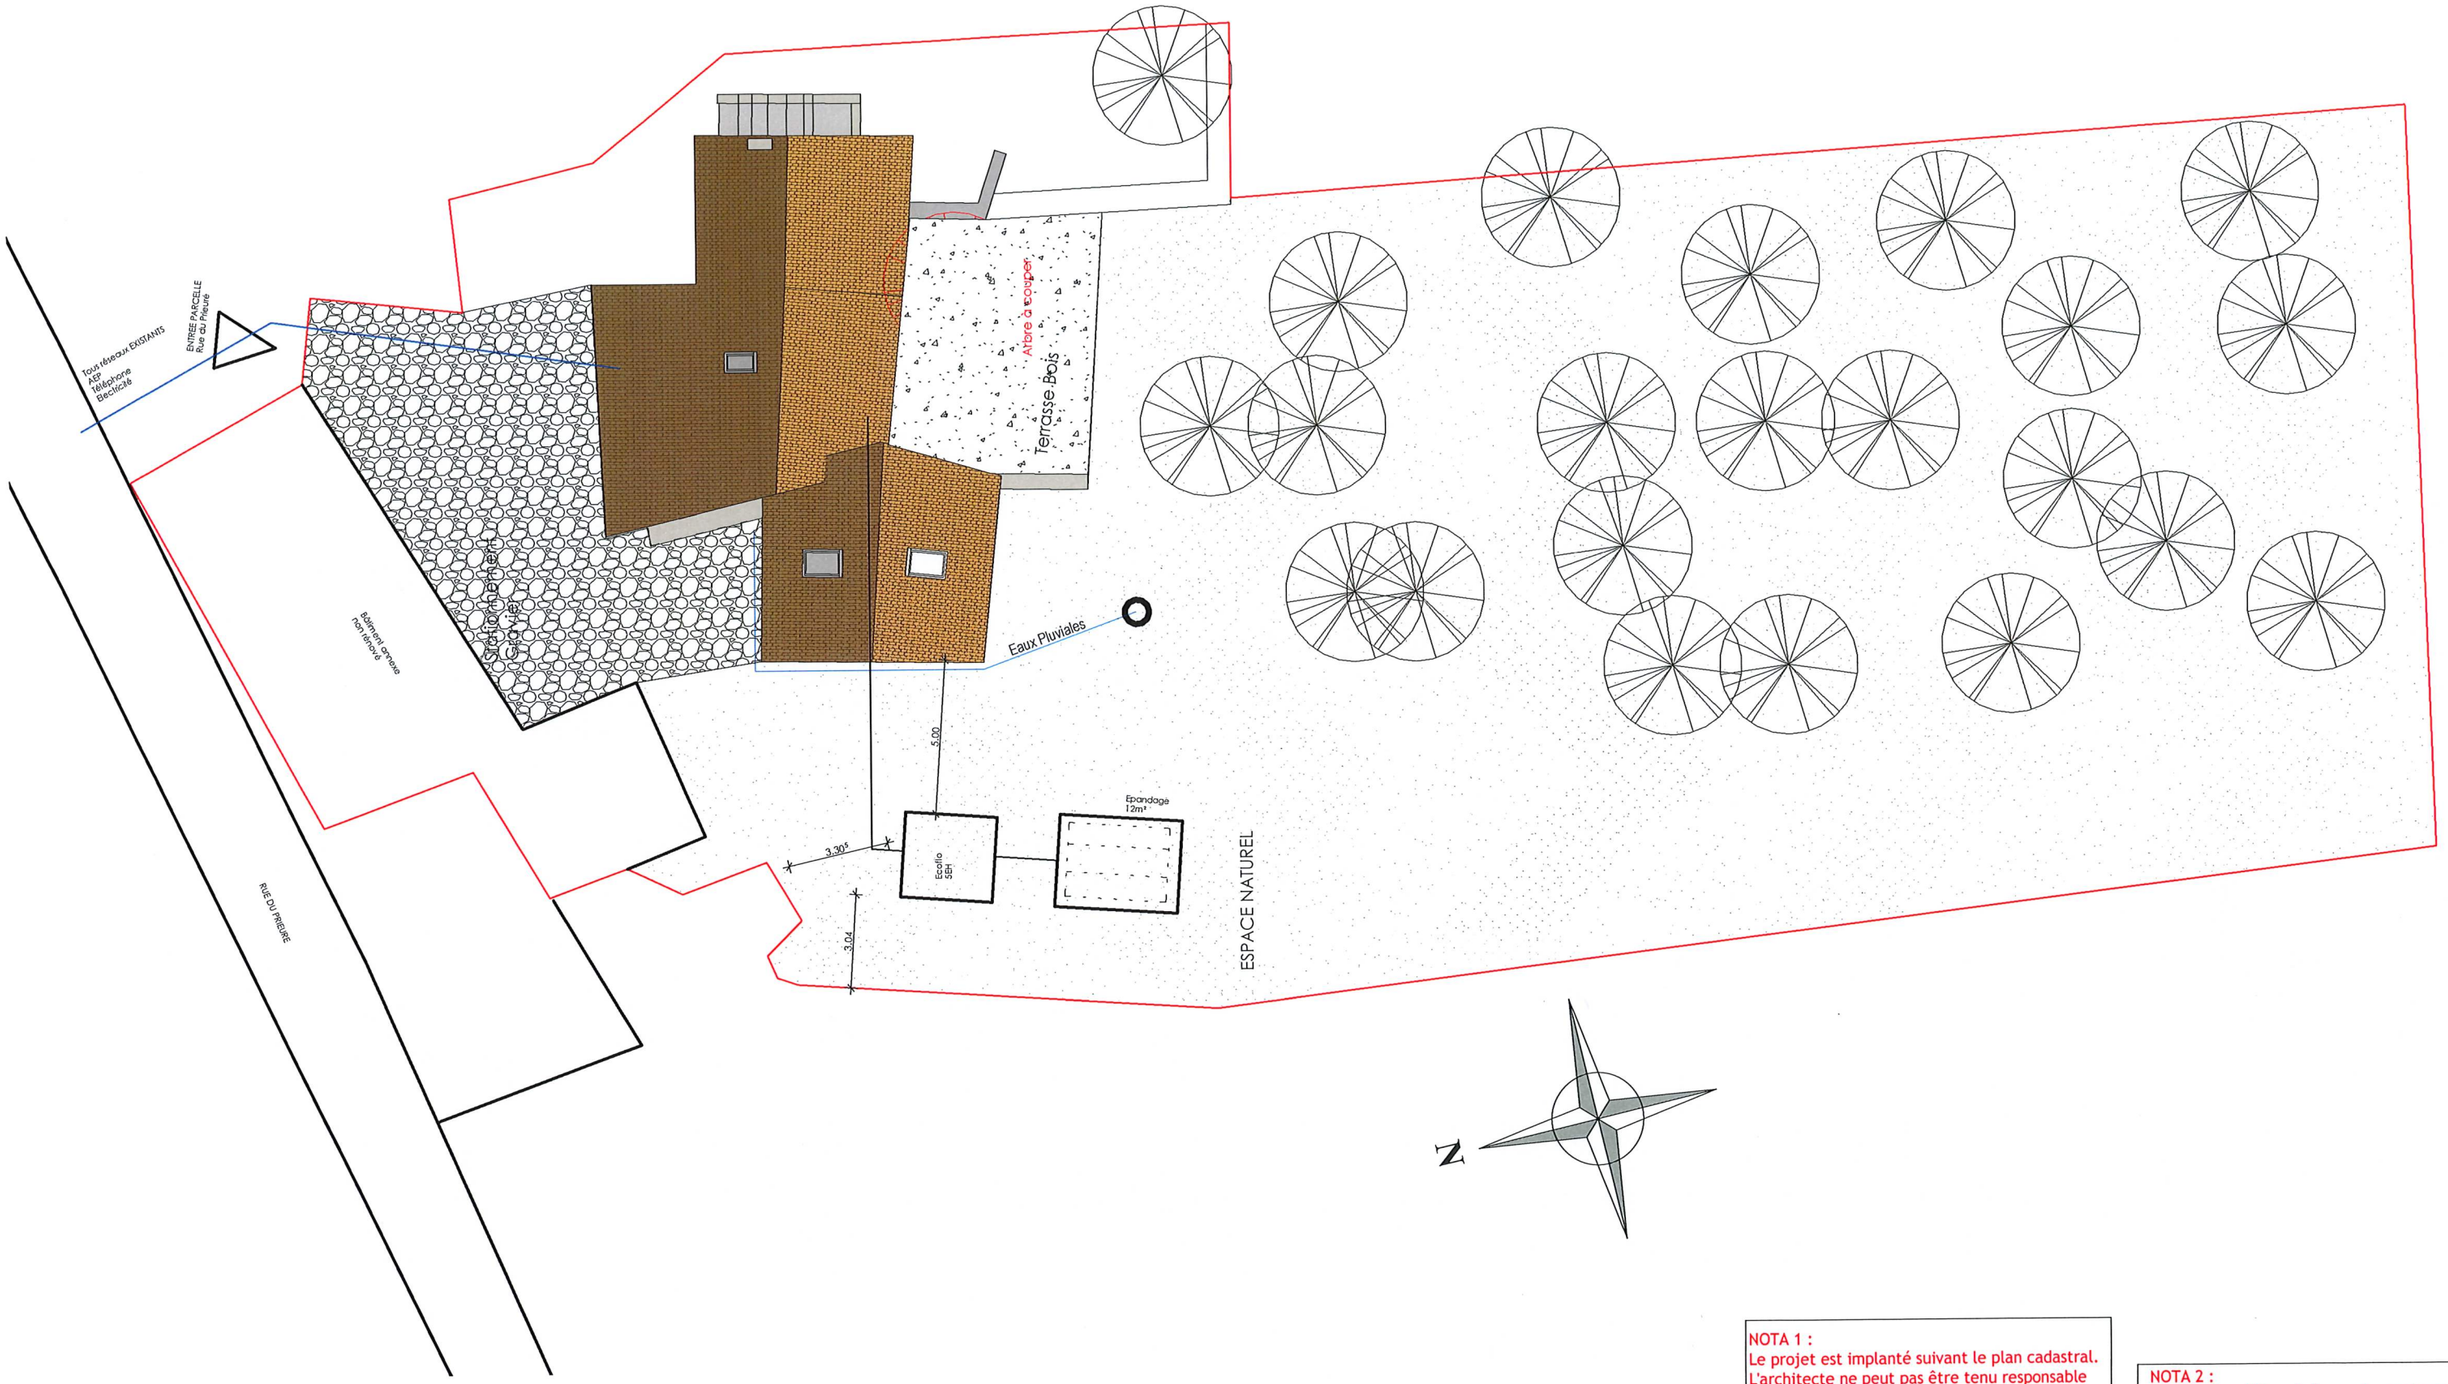

NOTA 1 :
Le projet est implanté suivant le plan cadastral.
L'architecte ne peut pas être tenu responsable des erreurs et/ou des modifications liées au bornage qui devra être réalisé ultérieurement.

NOTA 2 :
- Fondations déterminées après sondage de sol
- Ces plans ne sont pas des plans d'exécutions
- Mesure de côte interdite sur plan

Projet :	Maître d'ouvrage :	Maître d'Oeuvre :	Phase du projet	ASSAINISSEMENT AUTONOME
Rénovation d'une habitation existante 20, rue du Prieuré 16560 AUSSAC-VADALLE	**Mme GOUEDO Perrine & Mr MONTOUX Florian**	E.U.R.L. GOUEDO Conceptions & Expertises 143, rue de Montmoreau - 16000 Angoulême Tel : 05-45-25-44-45 - olivier.gouedo@orange.fr 908 820 148 R.C.S. Angoulême Capital 190.000€	(ESQ) DCE APD EXE DPC DOE	Echelle: 1 : 200 Date: 12/12/2024 16:39:18 Repère: PC 02