




INSERTION PAYSAGERE
DEPUIS LA RUE DU PRIERE

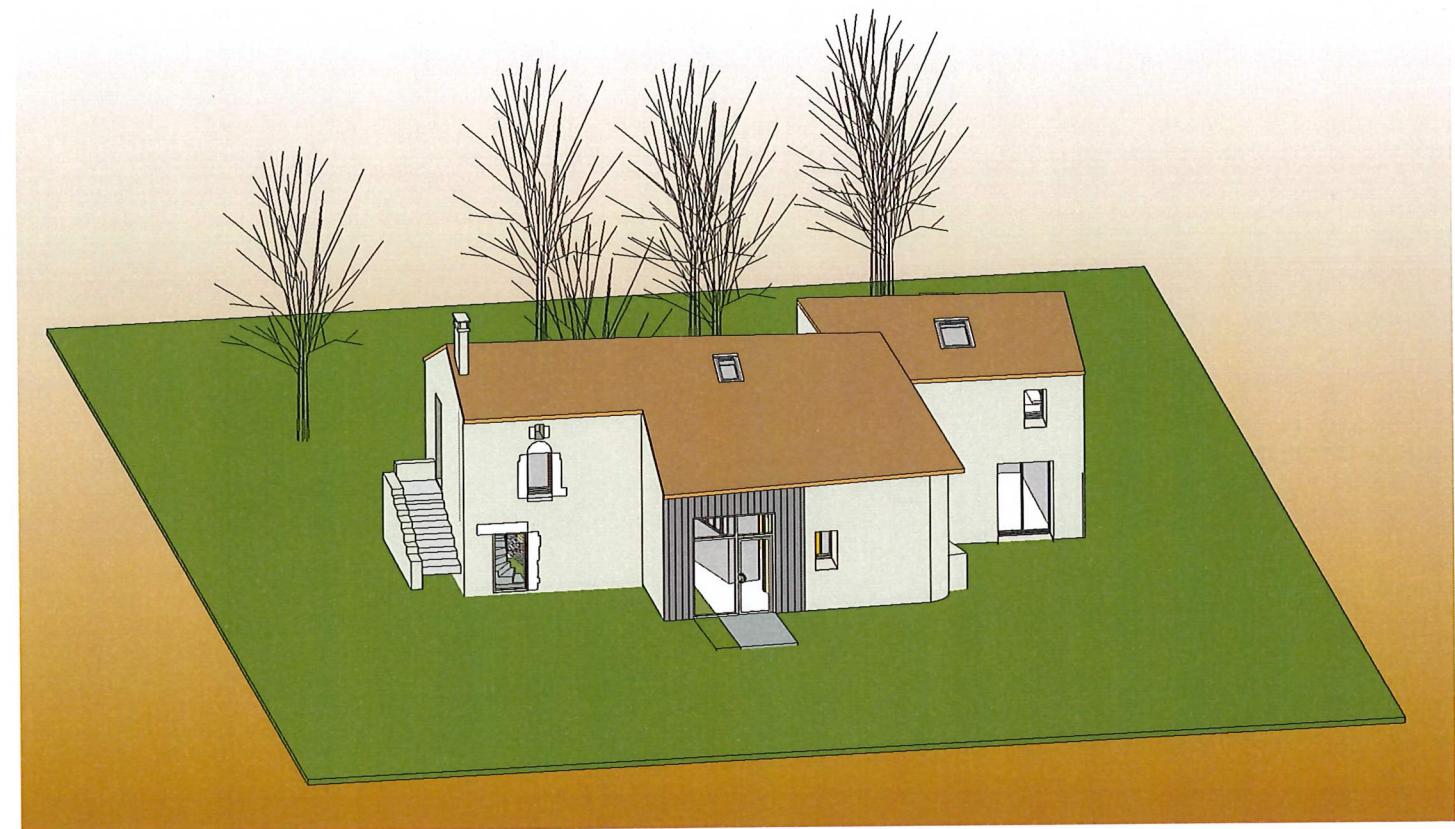

VUE 3D

NOTA 1 :
Le projet est implanté suivant le plan cadastral.
L'architecte ne peut pas être tenu responsable
des erreurs et/ou des modifications liées
au bornage qui devra être réalisé
ultérieurement.

NOTA 2 :
- Fondations déterminées après sondage de sol
- Ces plans ne sont pas des plans d'exécutions
- Mesure de côte interdite sur plan

Projet :	
Rénovation d'une habitation existante	

Maître d'ouvrage :	
Mme GOUEDO Perrine & Mr MONTOUX Florian	

Maître d'Oeuvre :	 GOUEDO Conceptions & Expertises E.U.R. 143, rue du Moulin à eau - 16200 Angoulême Tél : 05 45 25 44 49 - www.gouedo.fr
-------------------	--

Phase du projet	INSERTION
Echelle:	
Date:	13/12/2024 15:13:49
Repère:	PC 06