



Photo 01



Photo 02



Photo 03

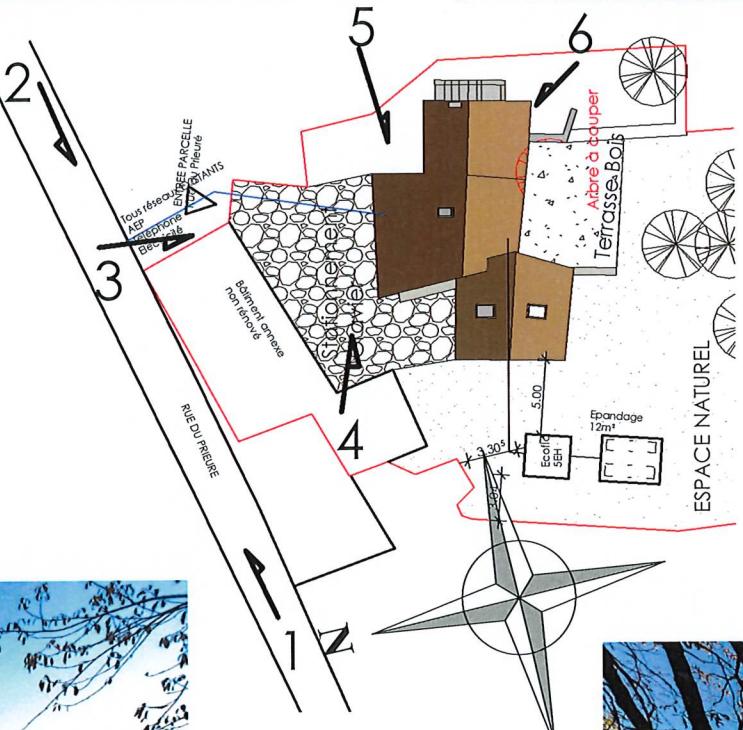


Photo 04



Photo 06



Photo 05



NOTA 1 :
Le projet est implanté suivant le plan cadastral.
L'architecte ne peut pas être tenu responsable
des erreurs et/ou des modifications liées
au bornage qui devra être réalisé
ultérieurement.

NOTA 2 :

- Fondations déterminées après sondage de sol
- Ces plans ne sont pas des plans d'exécutions
- Mesure de côte interdite sur plan

Projet :	Maître d'ouvrage :	Maître d'Oeuvre :	Phase du projet	PHOTOGRAPHIES Proches et lointaines						
Rénovation d'une habitation existante 20, rue du Prieuré 16560 AUSSAC-VADALLE	Mme GOUEDO Perrine & Mr MONTOUX Florian	 E.U.R.E. GOUEDO Conceptions & Expertises 143, rue de Montmoreau - 16000 Angoulême Tel : 05-45-25-44-48 - olivier.gouedo@orange.fr 908 832 950 I.C.S. Angoulême Capex : 25 000 €	<table border="1" data-bbox="2537 1931 2667 1967"> <tr> <td>ESQ</td><td>DCE</td></tr> <tr> <td>APD</td><td>EXE</td></tr> <tr> <td>DPC</td><td>DOE</td></tr> </table>	ESQ	DCE	APD	EXE	DPC	DOE	Echelle: 1 : 500 Date: 12/12/2024 17:14:07 Repère: PC 07 - PC 08
ESQ	DCE									
APD	EXE									
DPC	DOE									