


ELEVATION EST

Ech : 1 : 100




ELEVATION NORD

Ech : 1 : 100

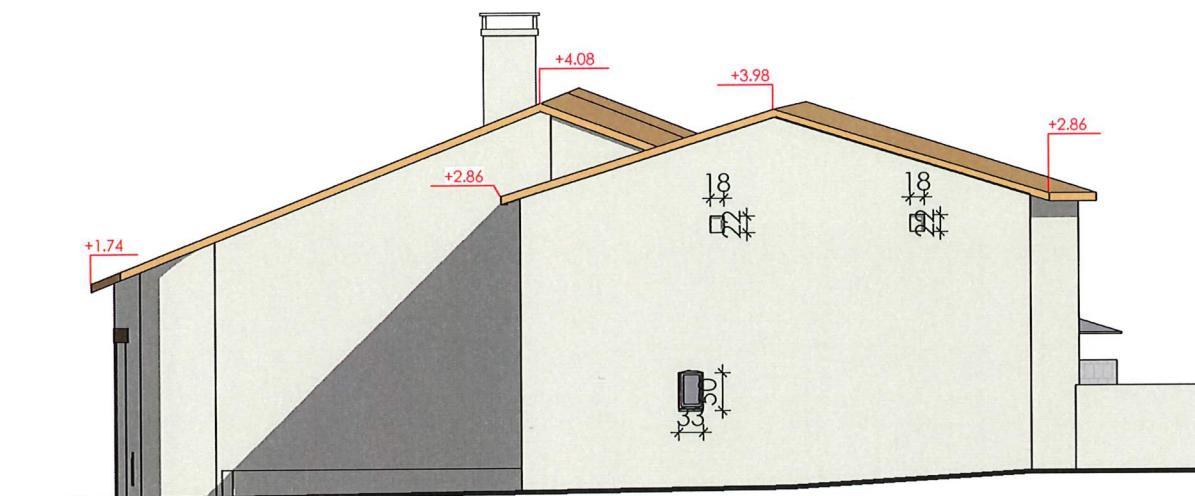

ELEVATION OUEST

Ech : 1 : 100

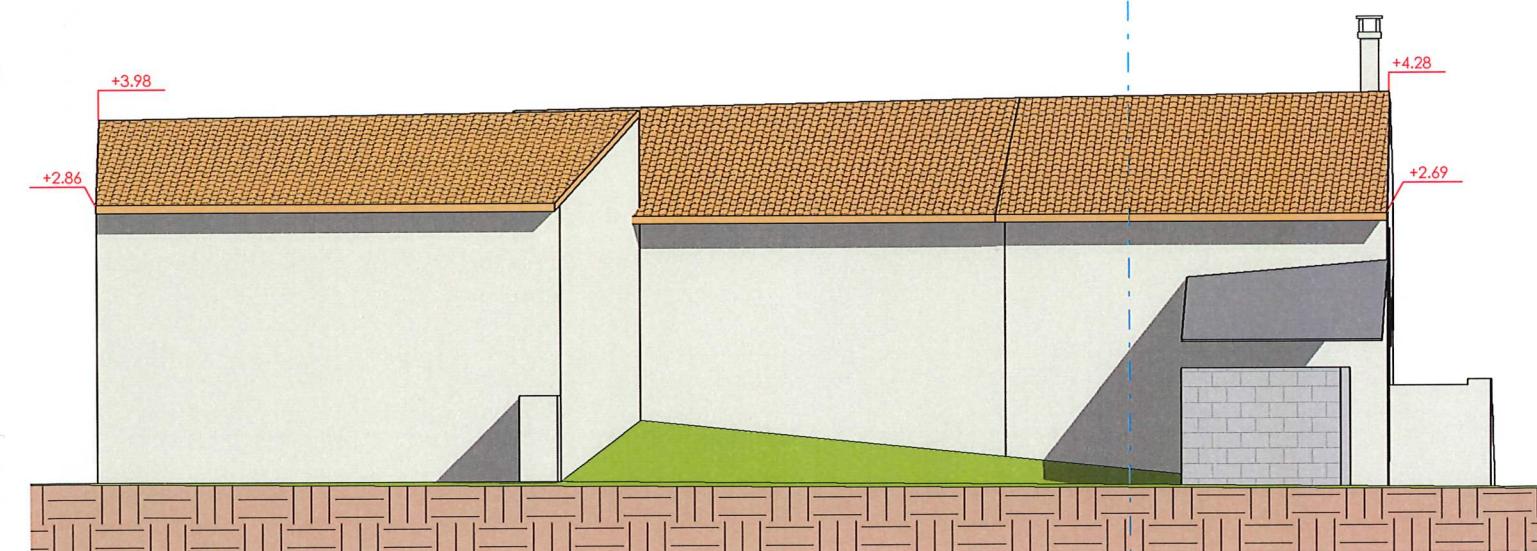

ELEVATION SUD

Ech : 1 : 100

**NOTA 1 :**  
Le projet est implanté suivant le plan cadastral.  
L'architecte ne peut pas être tenu responsable  
des erreurs et/ou des modifications liées  
au bornage qui devra être réalisé  
ultérieurement.


**NOTA 2 :**  
- Fondations déterminées après sondage de sol  
- Ces plans ne sont pas des plans d'exécutions  
- Mesure de côte interdite sur plan

Projet :
Rénovation d'une maison existante.
20, rue du Prieuré 16560 AUSSAC-VADALLE

Maître d'ouvrage :
Mme GOUEDO Perrine & Mr MONTOUX Florian

Maître d'Oeuvre :
 <b>GOUEDO</b> Conceptions & Expertises 143, rue de Monmoreau - 16000 Angoulême Tel : 05-45-25-44-48 - olivier.gouedo@orange.fr

Phase du projet	FACADES EXISTANTES	
ESQ	DCE	1 : 100
APD	EXE	Date: 08/01/2025 10:17:18
DPC	DOE	Repère: 04

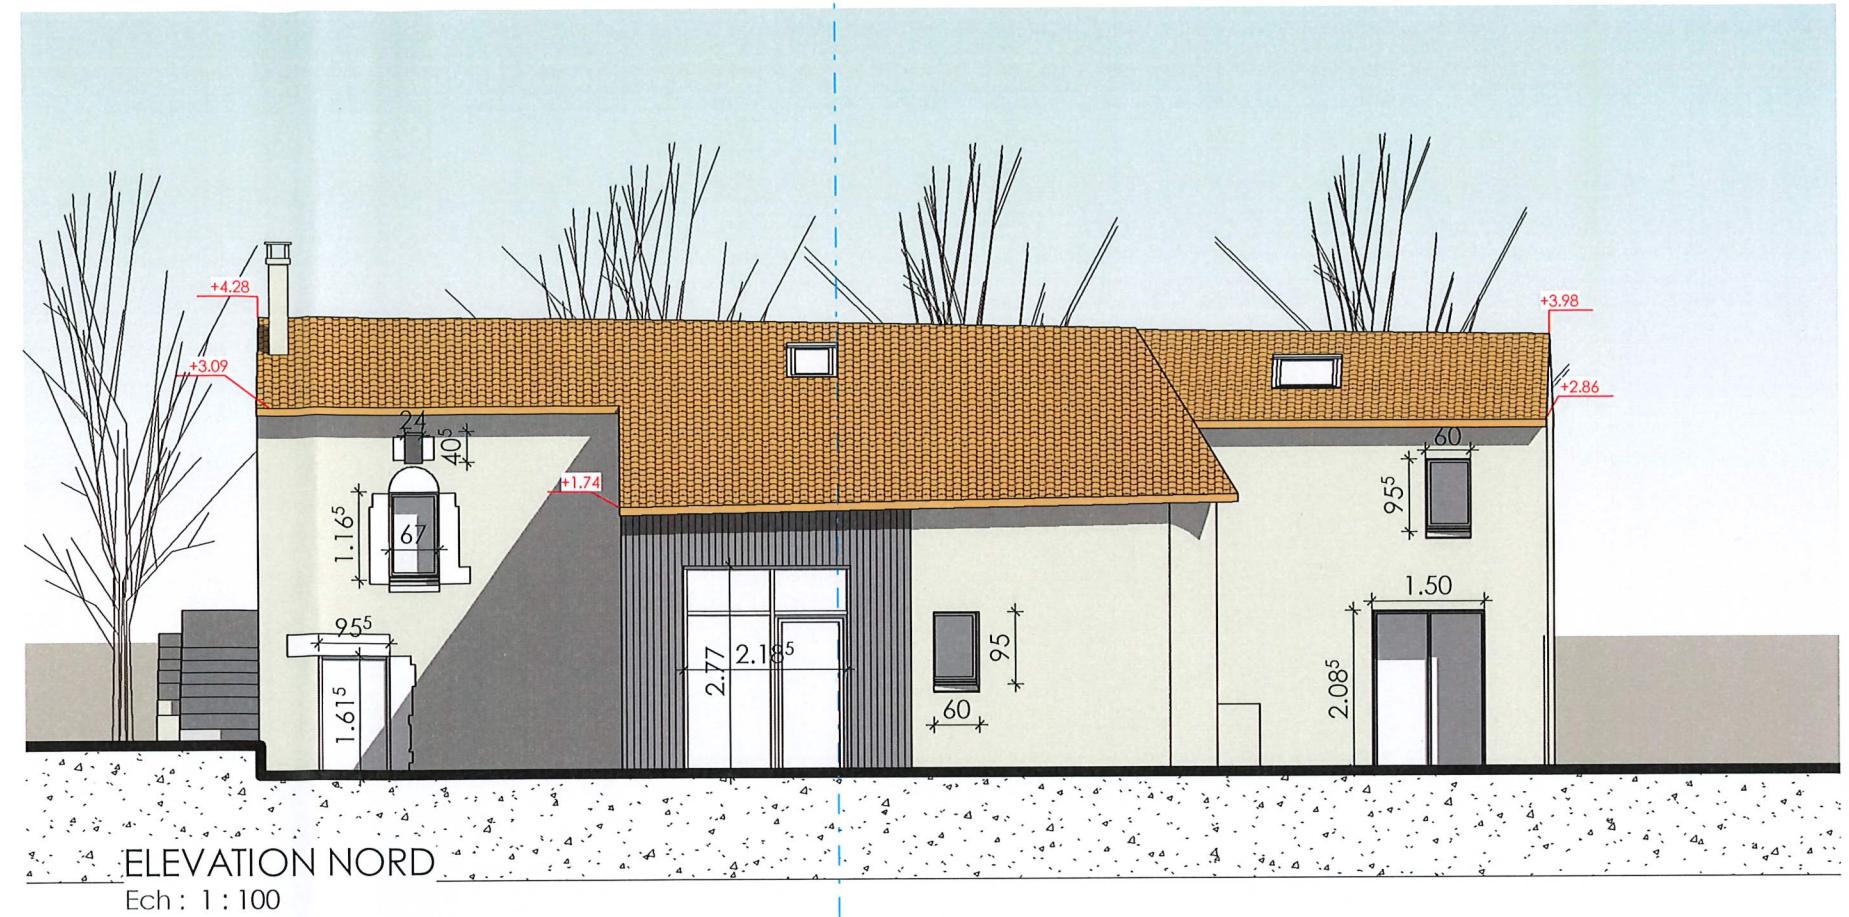

**NOTA 1 :**  
Le projet est implanté suivant le plan cadastral.  
L'architecte ne peut pas être tenu responsable  
des erreurs et/ou des modifications liées  
au bornage qui devra être réalisé  
ultérieurement.



**NOTA 2 :**  
- Fondations déterminées après sondage de sol  
- Ces plans ne sont pas des plans d'exécutions  
- Mesure de côte interdite sur plan

Projet :
Rénovation d'une habitation existante
20, rue du Prieuré 16560 AUSSAC-VADALLE

Maître d'ouvrage :
Mme GOUEDO Perrine & Mr MONTOUX Florian

Maître d'Oeuvre :
 E.U.R.C. <b>GOUEDO</b> Conceptions & Expertises

Phase du projet	FACADES PROJET Nord Sud	
Echelle:	1 : 100	
Date:	08/01/2025 10:28:51	
Repère:	PC 05-01	

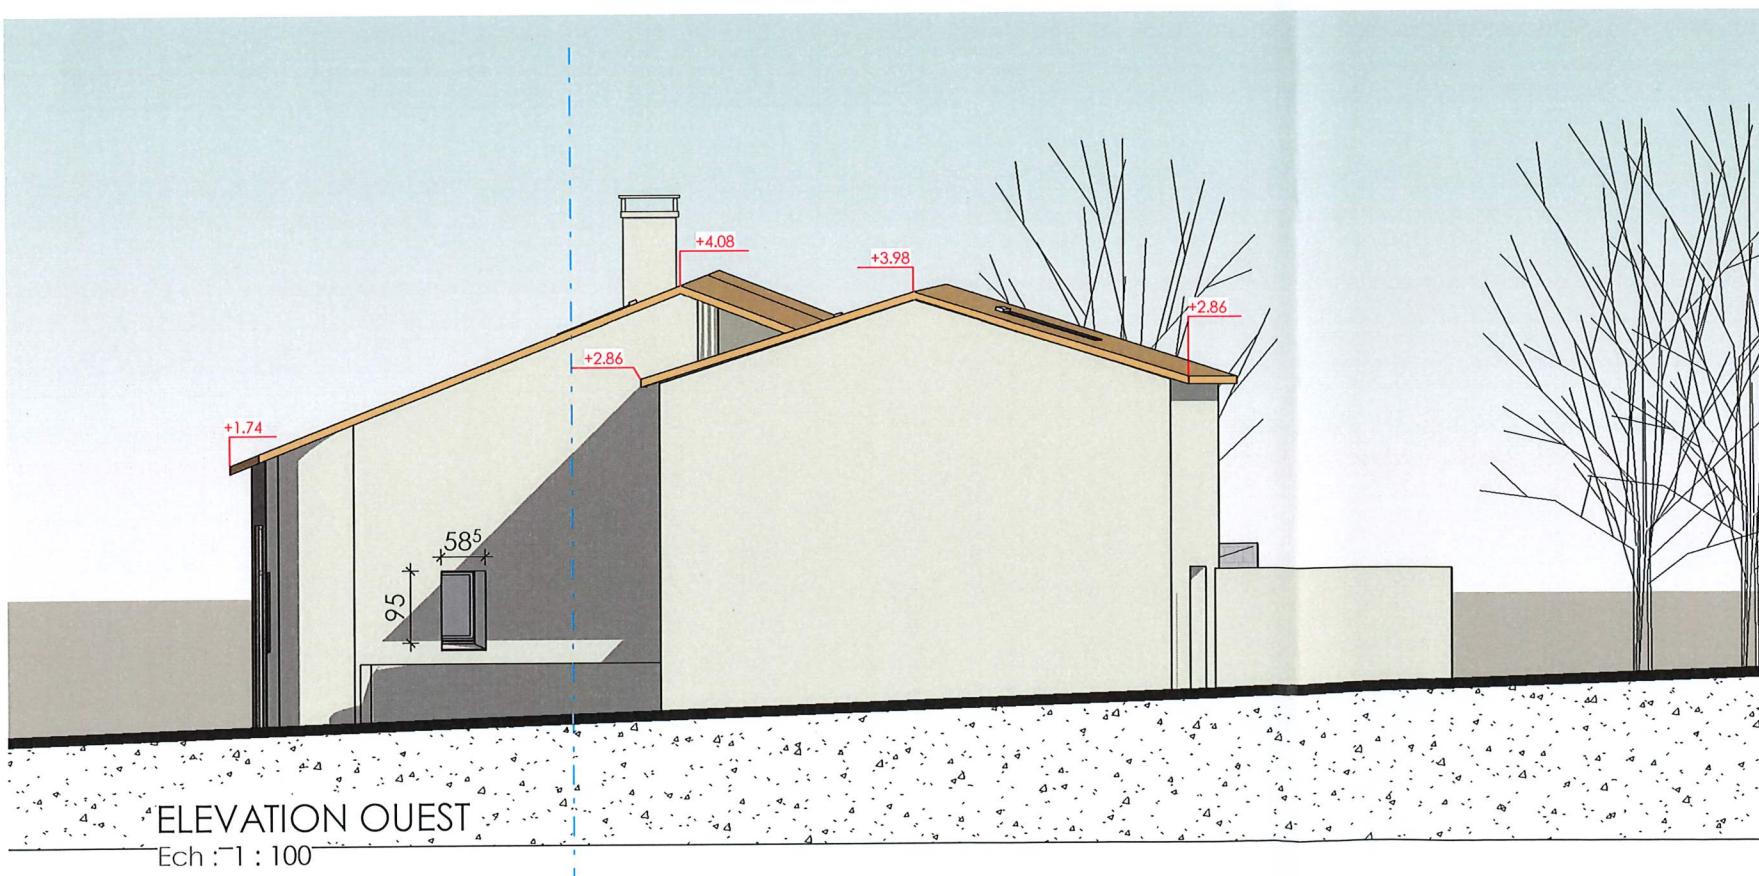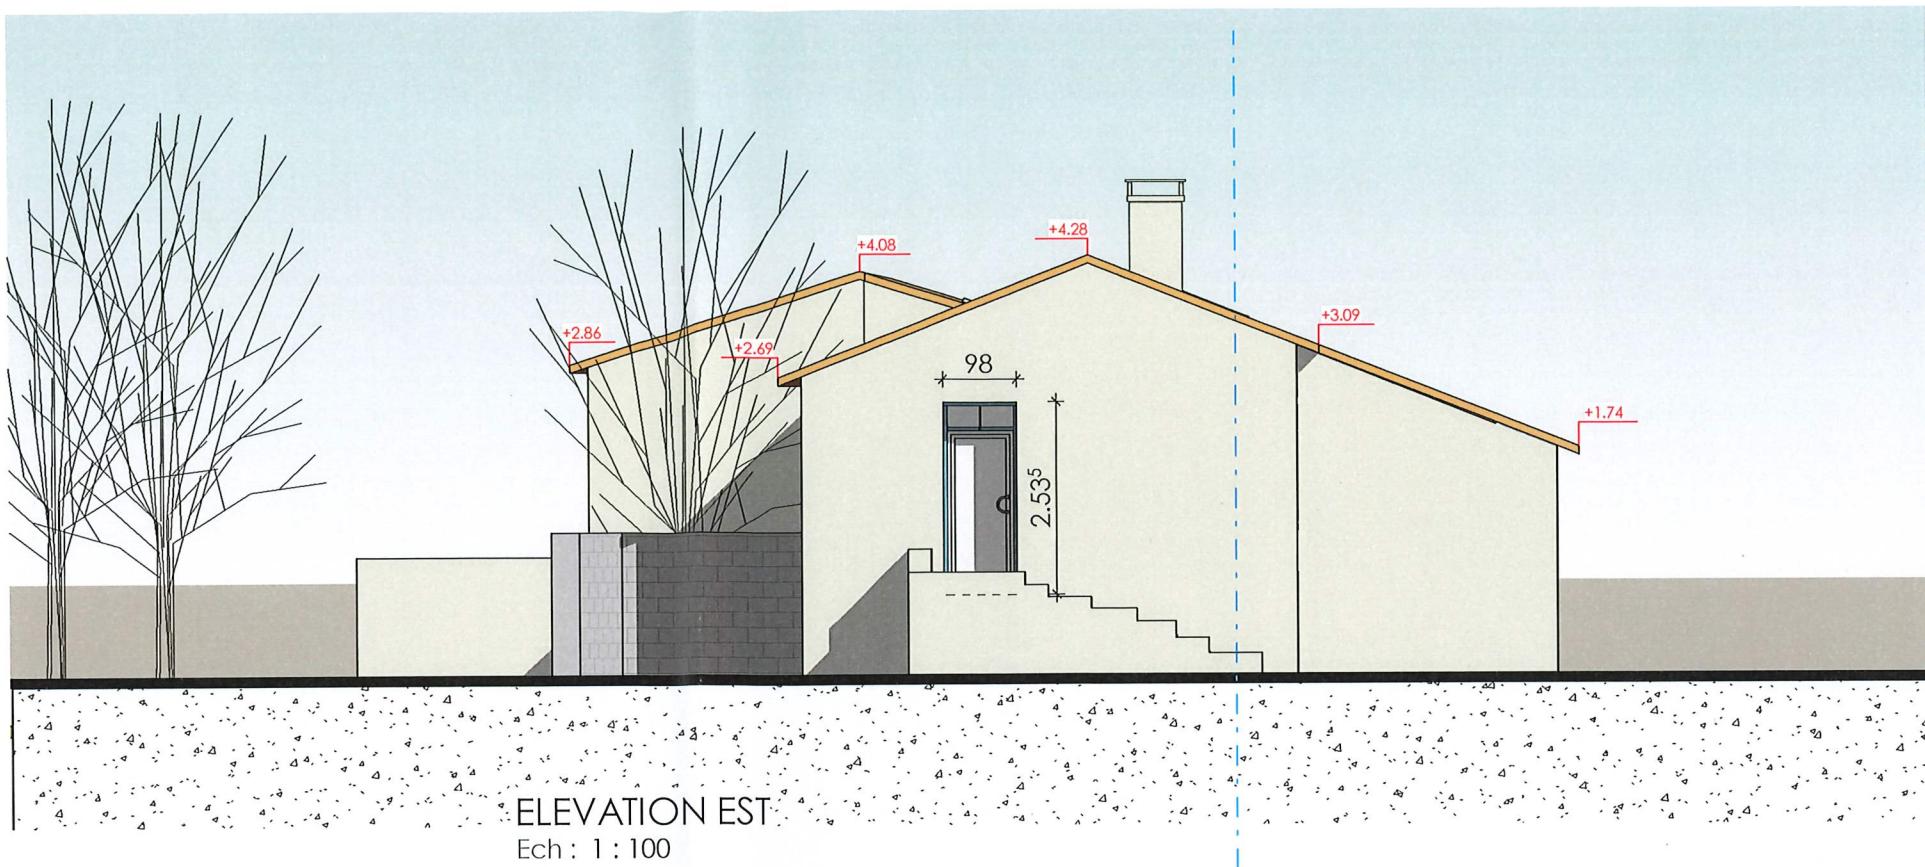

**NOTA 1 :**  
Le projet est implanté suivant le plan cadastral.  
L'architecte ne peut pas être tenu responsable  
des erreurs et/ou des modifications liées  
au bornage qui devra être réalisé  
ultérieurement.

**NOTA 2 :**  
- Fondations déterminées après sondage de sol  
- Ces plans ne sont pas des plans d'exécutions  
- Mesure de côte interdite sur plan

Projet :
Rénovation d'une habitation existante
20, rue du Prieuré 16560 AUSSAC-VADALLE

Maître d'ouvrage :
Mme GOUEDO Perrine & Mr MONTOUX Florian

Maître d'Oeuvre :
 143, rue de Montmoreau - 16000 Angoulême Tel : 05 45 25 44 48 - <a href="http://www.gouedo.fr">cliquer.gouedo.fr</a>

Phase du projet	FACADES PROJET Ouest est			
Echelle:	1 : 100			
Date:	08/01/2025 10:29:09			
Repère:	PC 05-2			