

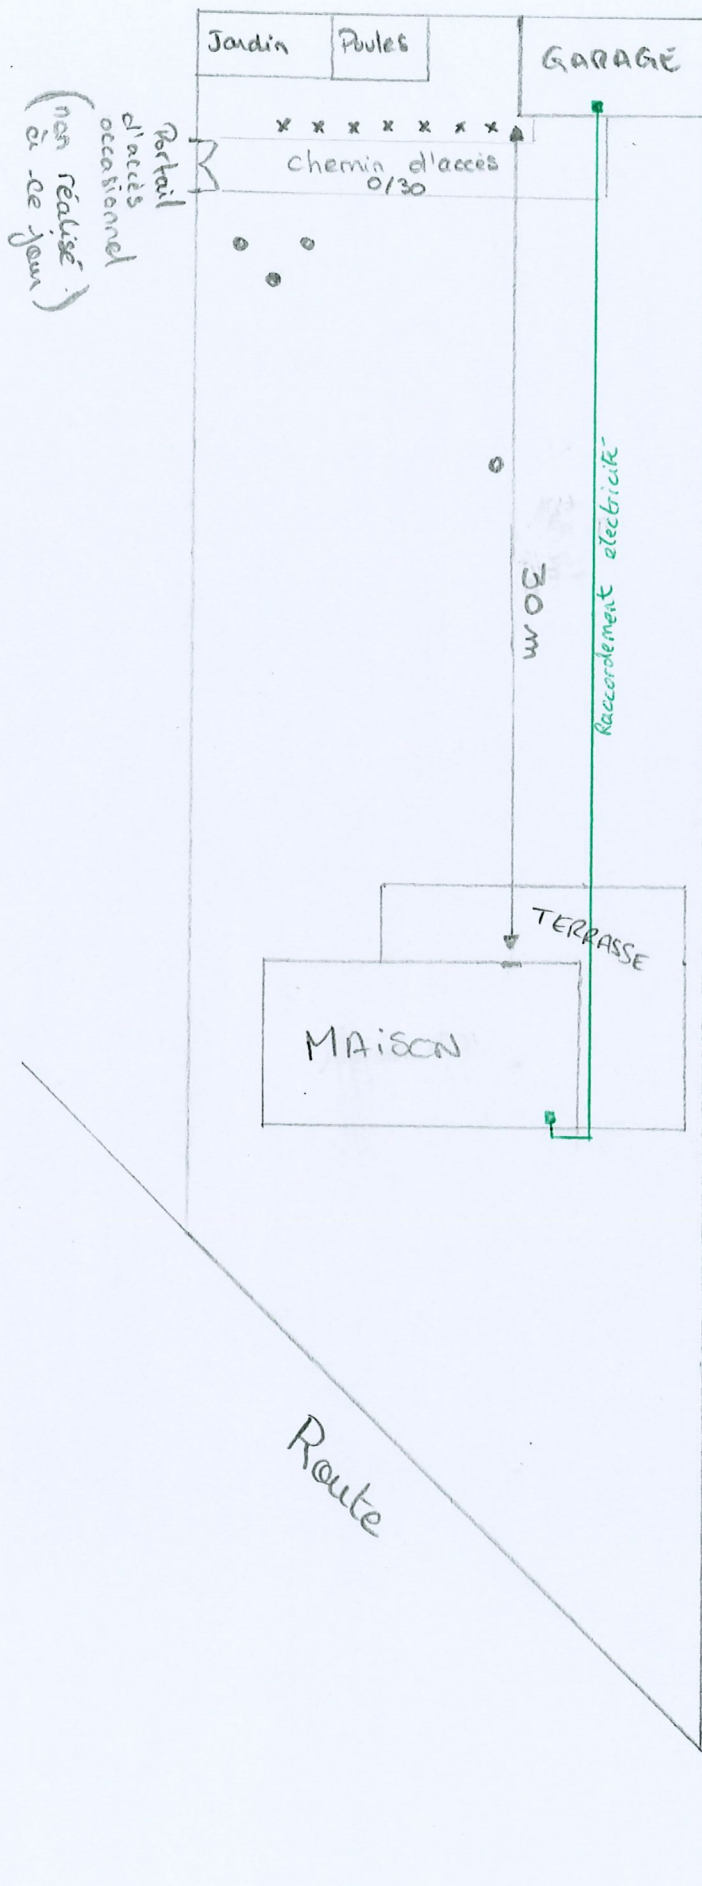
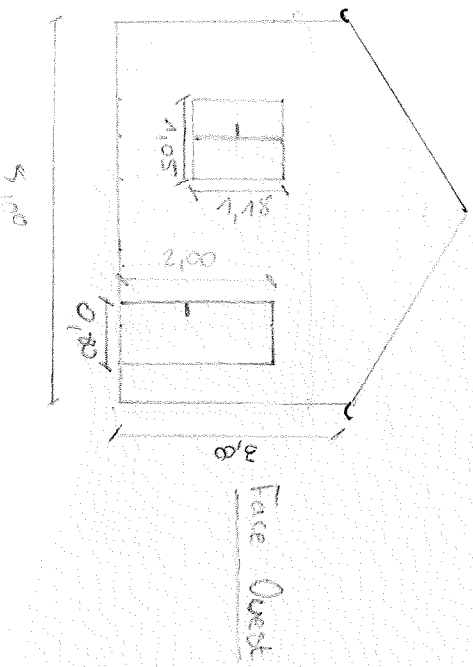
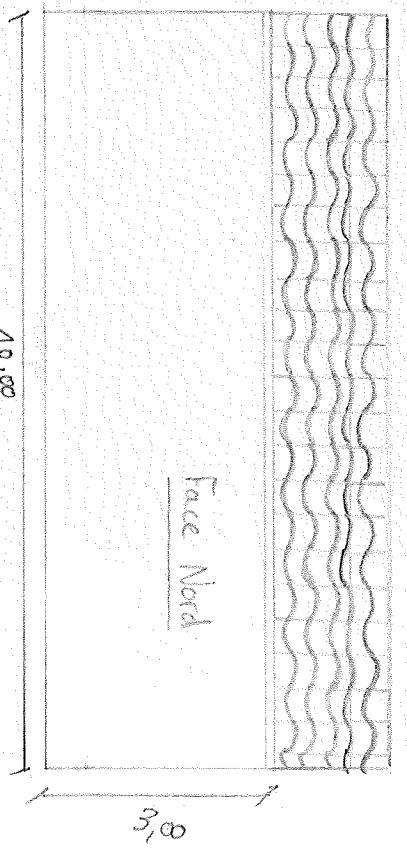


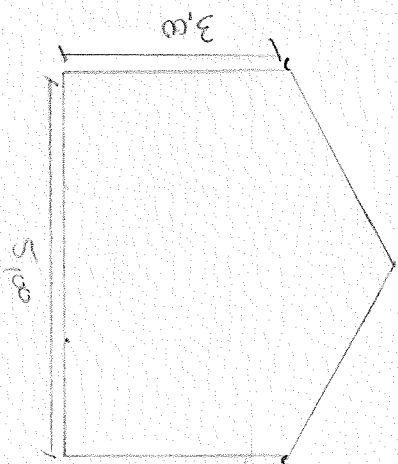

- * Pas de réseaux d'eau ni assainissement.
- * 1 raccordement électrique.

- o = Arbre actuel
- x = Arbustes (haie future) anti existant

Plan de masse

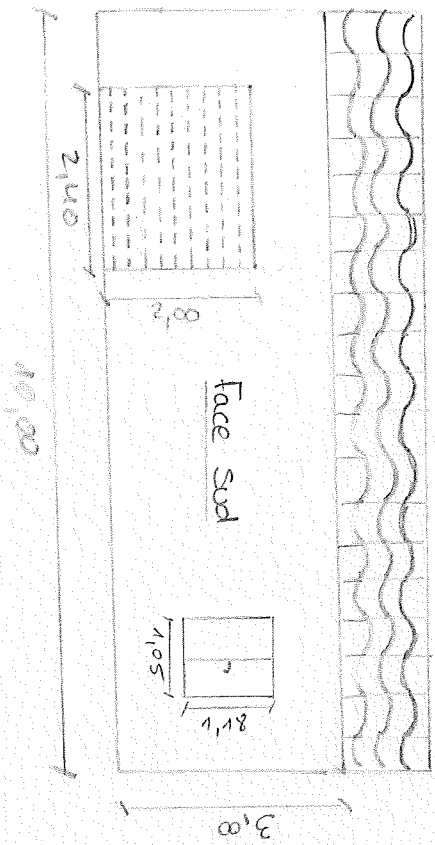

FACADES

ECH=1:100





Maison



Terrain + Maison