



■ Certification HQE² niveau II Expertise

143, RUE DE MONTMOREAU
16000 ANGOULÊME

TÈL : 05-45-25-44-48
FAX : 05-45-39-92-41

PORT : 06-08-91-53-99

gouedo-archi@orange.fr

SIRET : 418 092 599 00020

ORDRE RÉGIONAL DES ARCHITECTES : N°761


Mairie Aussac Vadalle
Rue de la République
16 560 Aussac Vadalle

Attention : Il est possible que les postes du CCTP ne soit pas tous représentés dans cette légende.

[illegible]

1023

1022

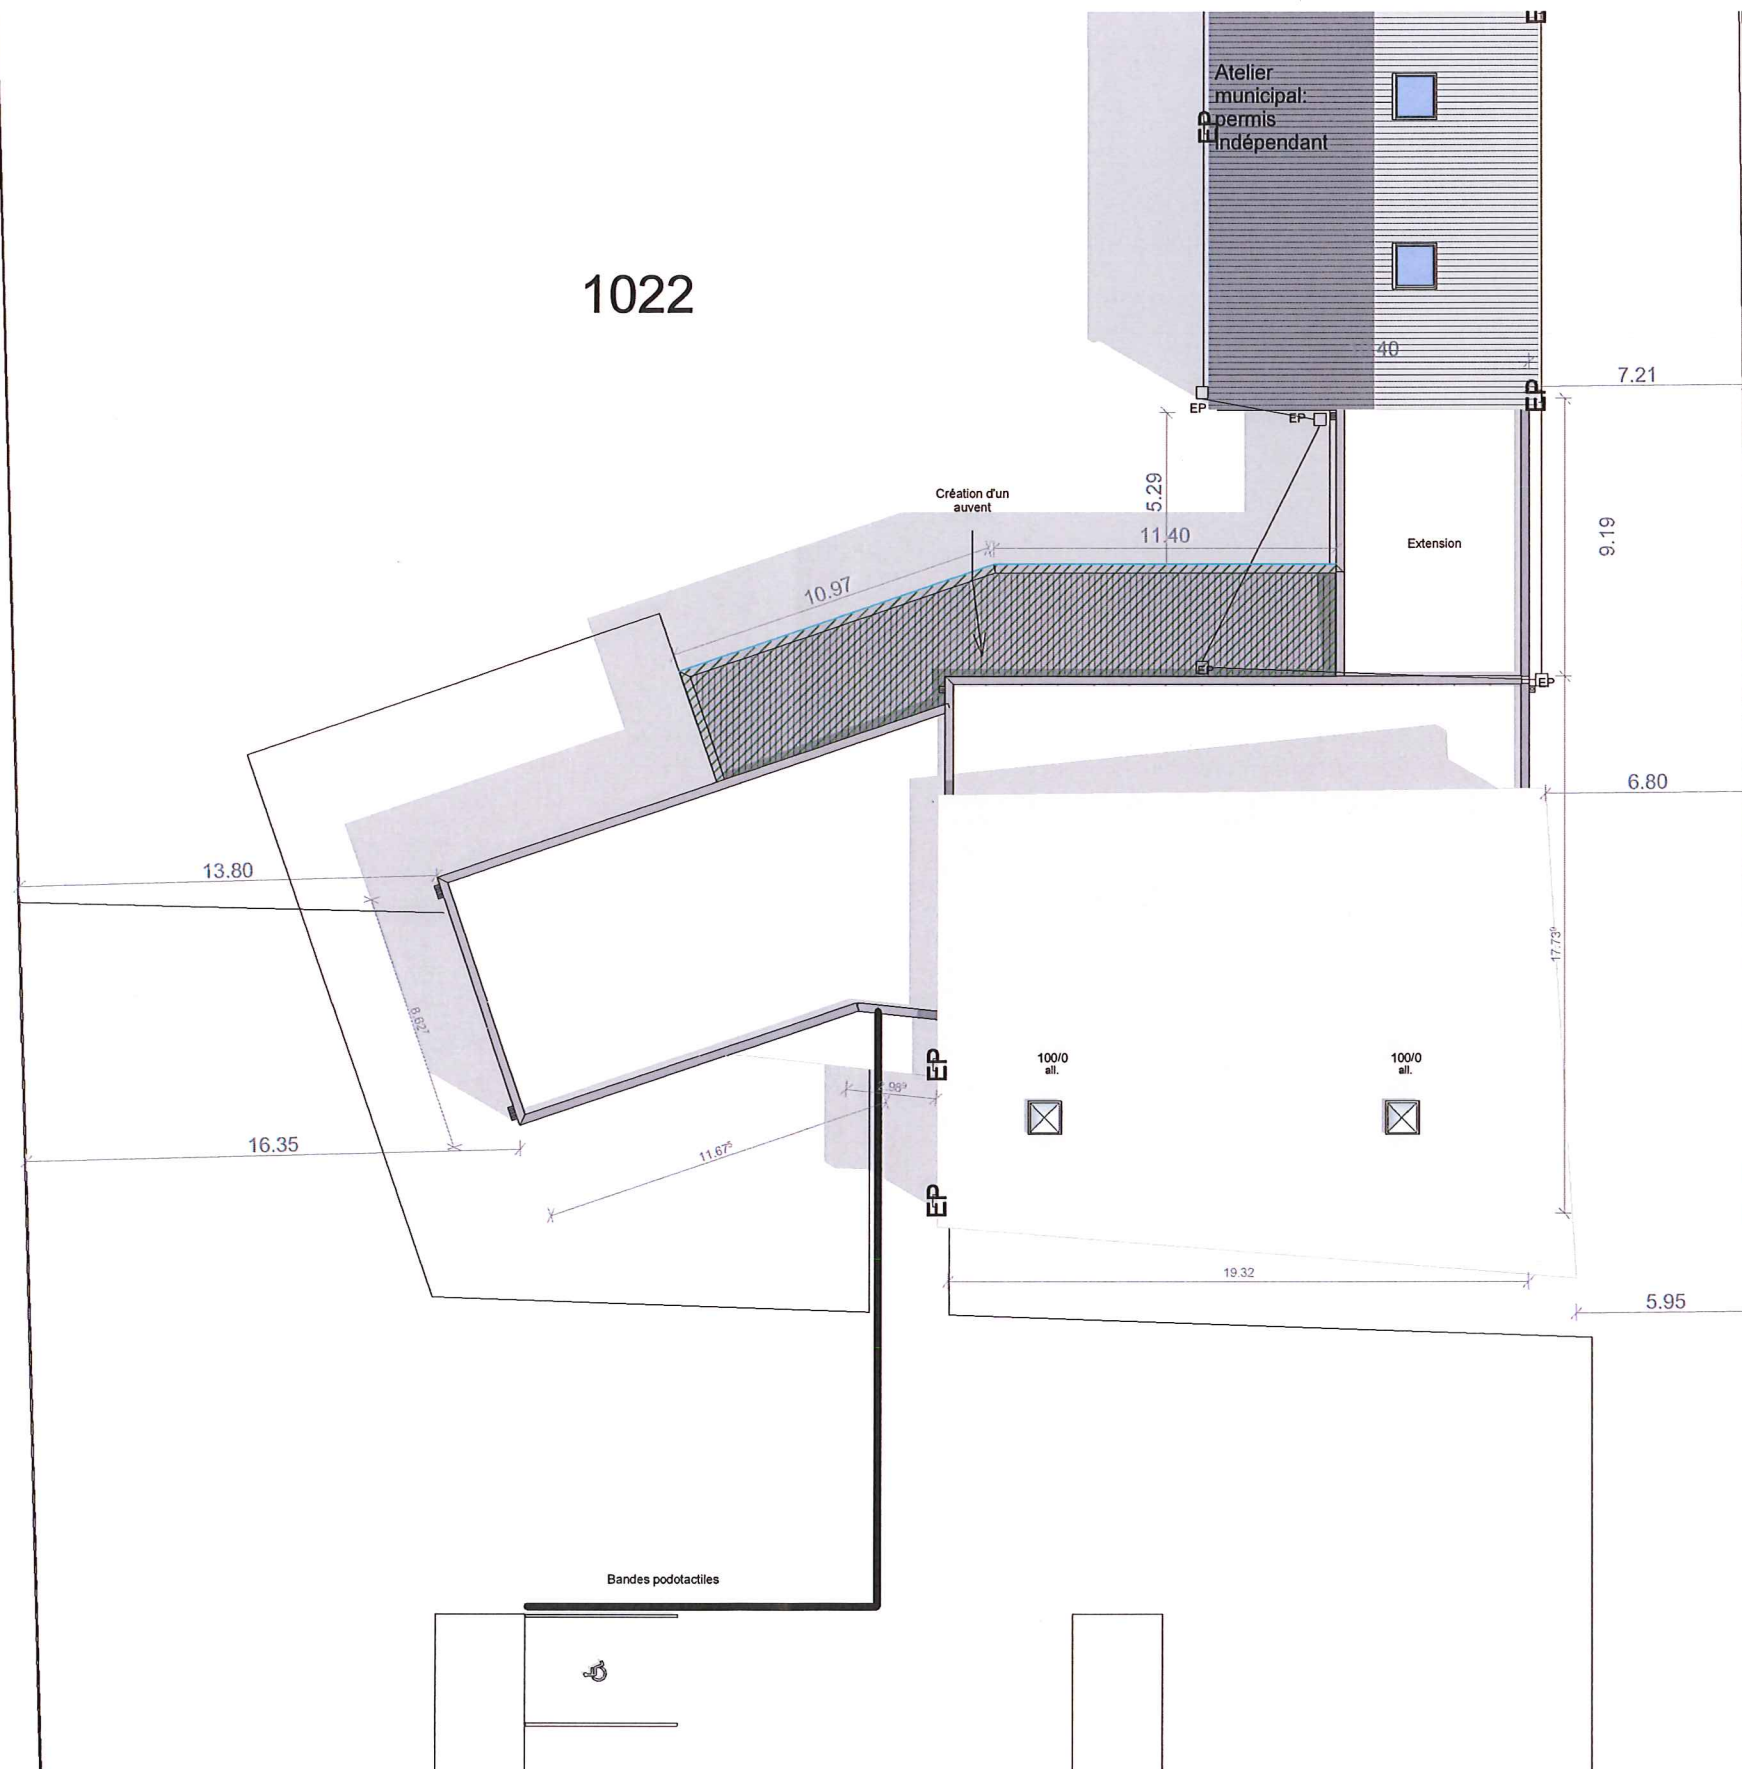

Projet:

EXTENSION D'UNE SALLE
POLYVALENTE
AUSSAC VADALLE

Maître d'ouvrage:


MAIRIE AUSSAC VADALLE

Maître d'oeuvre-Architecte:



Signature et tampon de l'architecte:

PERMIS
MODIFICATIF

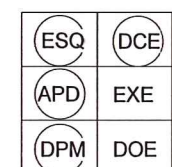

Plan masse projet

Echelle: 1 : 250

Date: 19/05/2014 09:56:06

Repère: DCE09 - Ind.2

