

## Extension de la Salle Polyvalente d'Aussac Vadalle


## **Maître d'Ouvrage :**

**Mairie Aussac Vadalle**  
Rue de la République  
16 560 Aussac Vadalle

## LOT N°05 - MENUISERIES EXTERIEURES ALUMINIUM :

Attention : Il est possible que les postes du CCTP ne soit pas tous représentés dans cette légende.

Légende :	Désignations :
	Dépose/Repose
	Volets roulants système LAKAL Vario

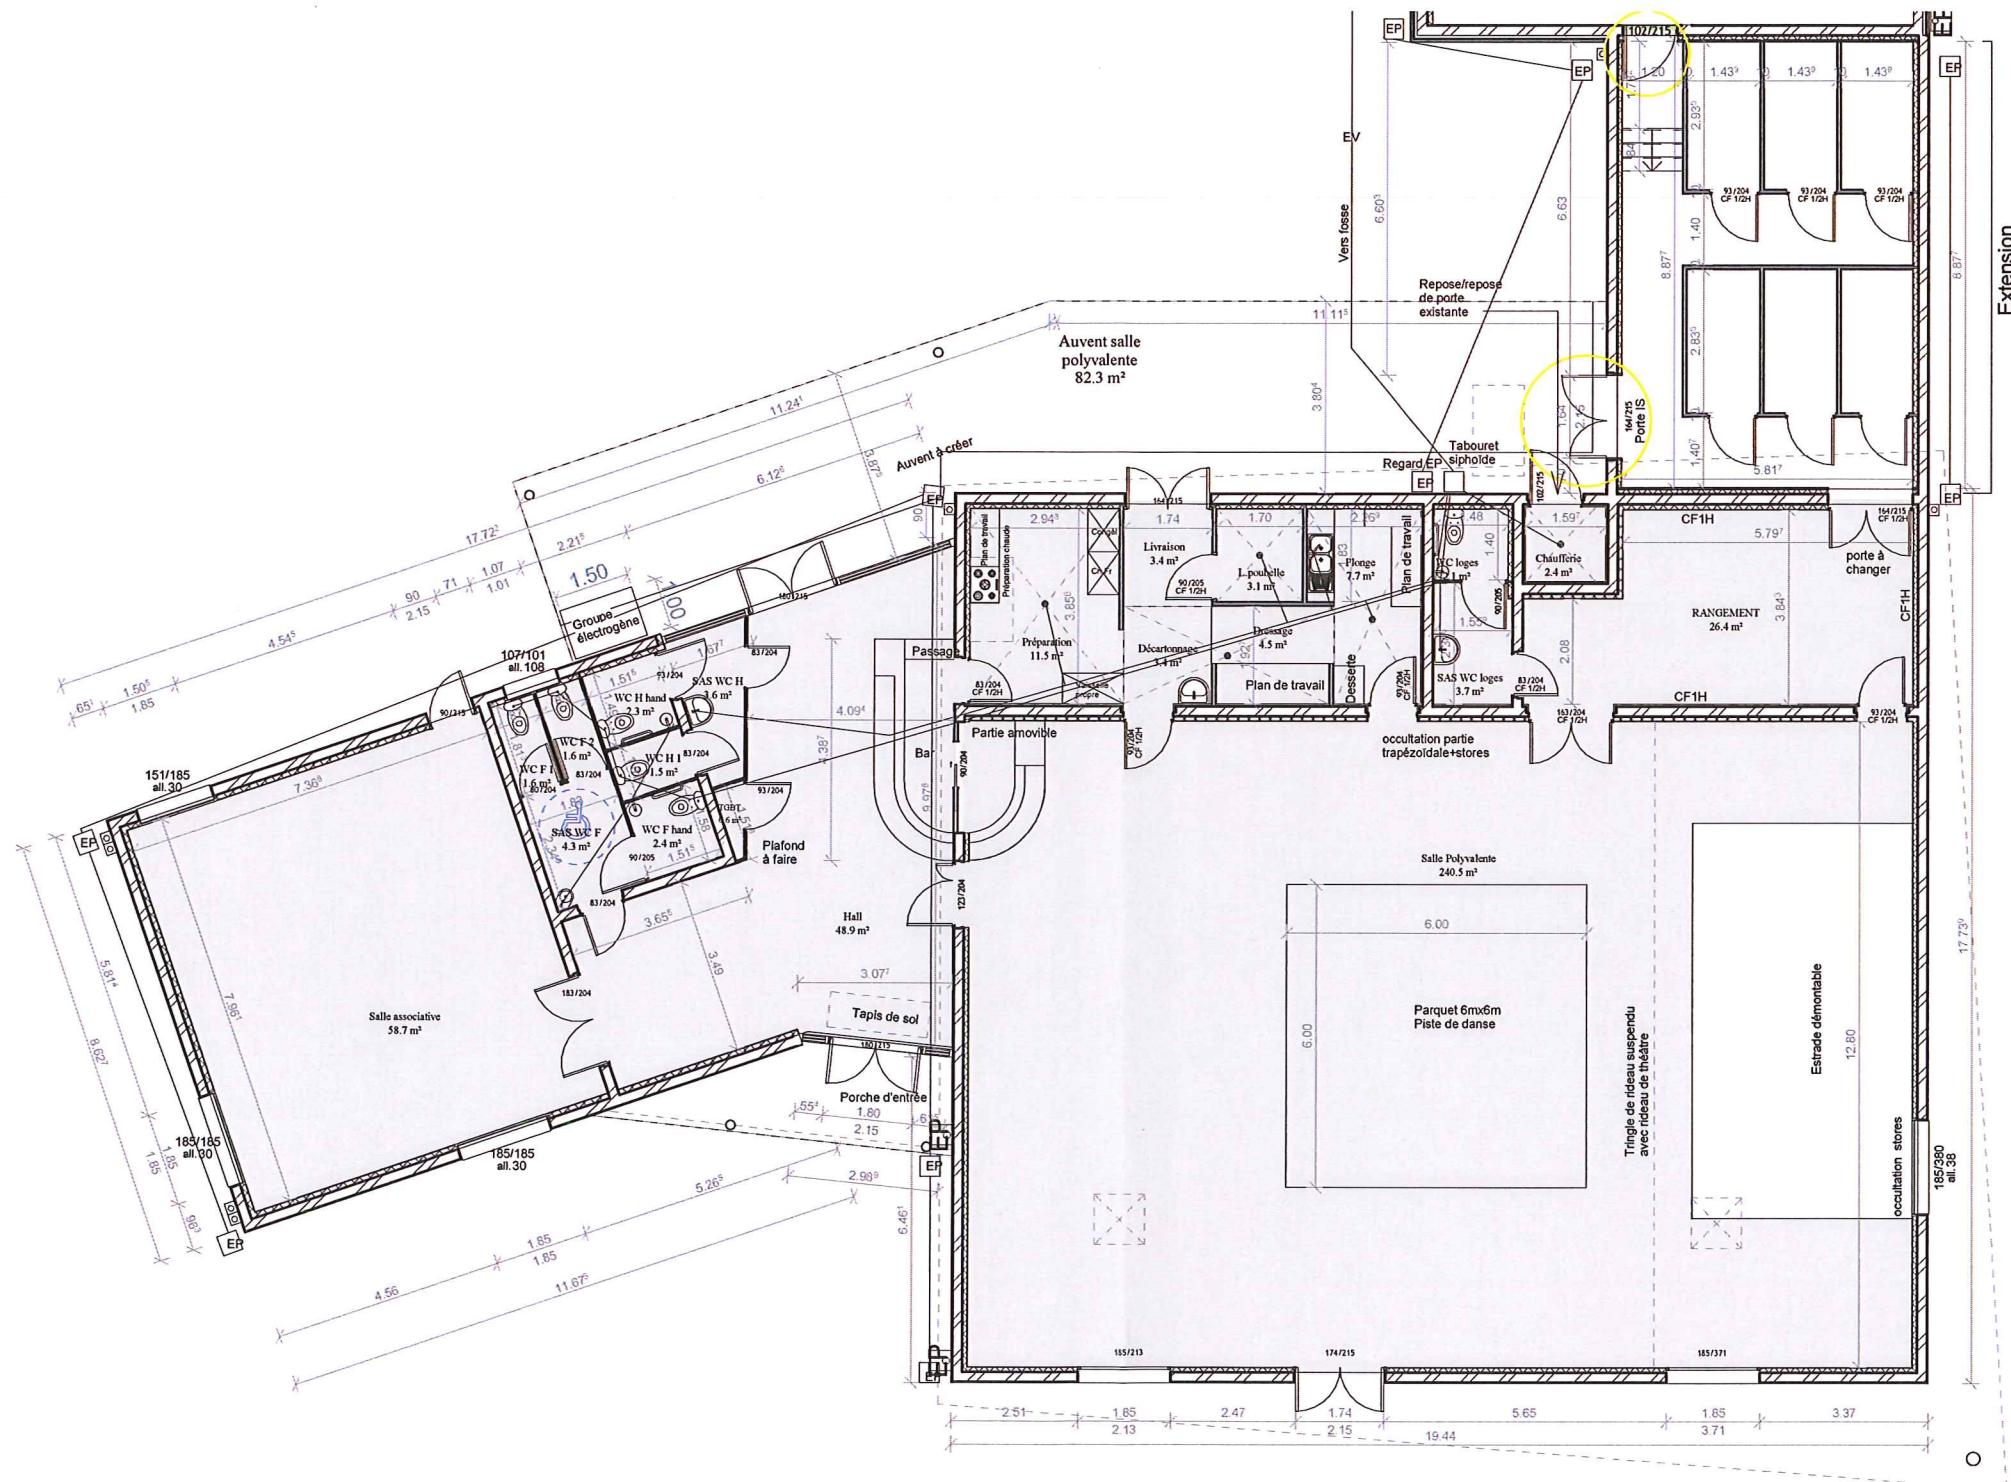

Projet:	Maître d'ouvrage:	Maître d'oeuvre-Architecte:	Signature et tampon de l'architecte:	PERMIS MODIFICATIF	Plan RDC projet
EXTENSION D'UNE SALLE POLYVALENTE AUSSAC VADALLE	MAIRIE AUSSAC VADALLE	 <p>OLIVIER GOUEDO Certification HQE niveau II Expertise</p> <p>143, RUE DE MONTMOREAU 16000 ANGOULEME</p> <p>Tél : 05 45 25 44 48 Fax : 05 45 39 92 41 Port : 06 09 91 53 99 gouedo-arch@orange.fr</p> <p>SIRET : 418 697 599 00020 CIVILLE FEDERATION DES ARCHITECTES N°761</p>		<input type="checkbox"/> ESQ <input type="checkbox"/> DCE <input type="checkbox"/> APD <input type="checkbox"/> EXE <input type="checkbox"/> DPM <input type="checkbox"/> DOE	Echelle: 1 : 150 Date: 19/05/2014 09:57:22 Repère: DCE14 - Ind.2