


## **Extension de la Salle Polyvalente d'Aussac Vadalle**

## **Maître d'Ouvrage :**

**Mairie Aussac Vadalle**  
Rue de la République  
16 560 Aussac Vadalle

## **LOT N°07 - DOUBLAGE/CLOISONS/PLAFONDS :**

*Attention : Il est possible que les postes du CCTP ne soit pas tous représentés dans cette légende.*

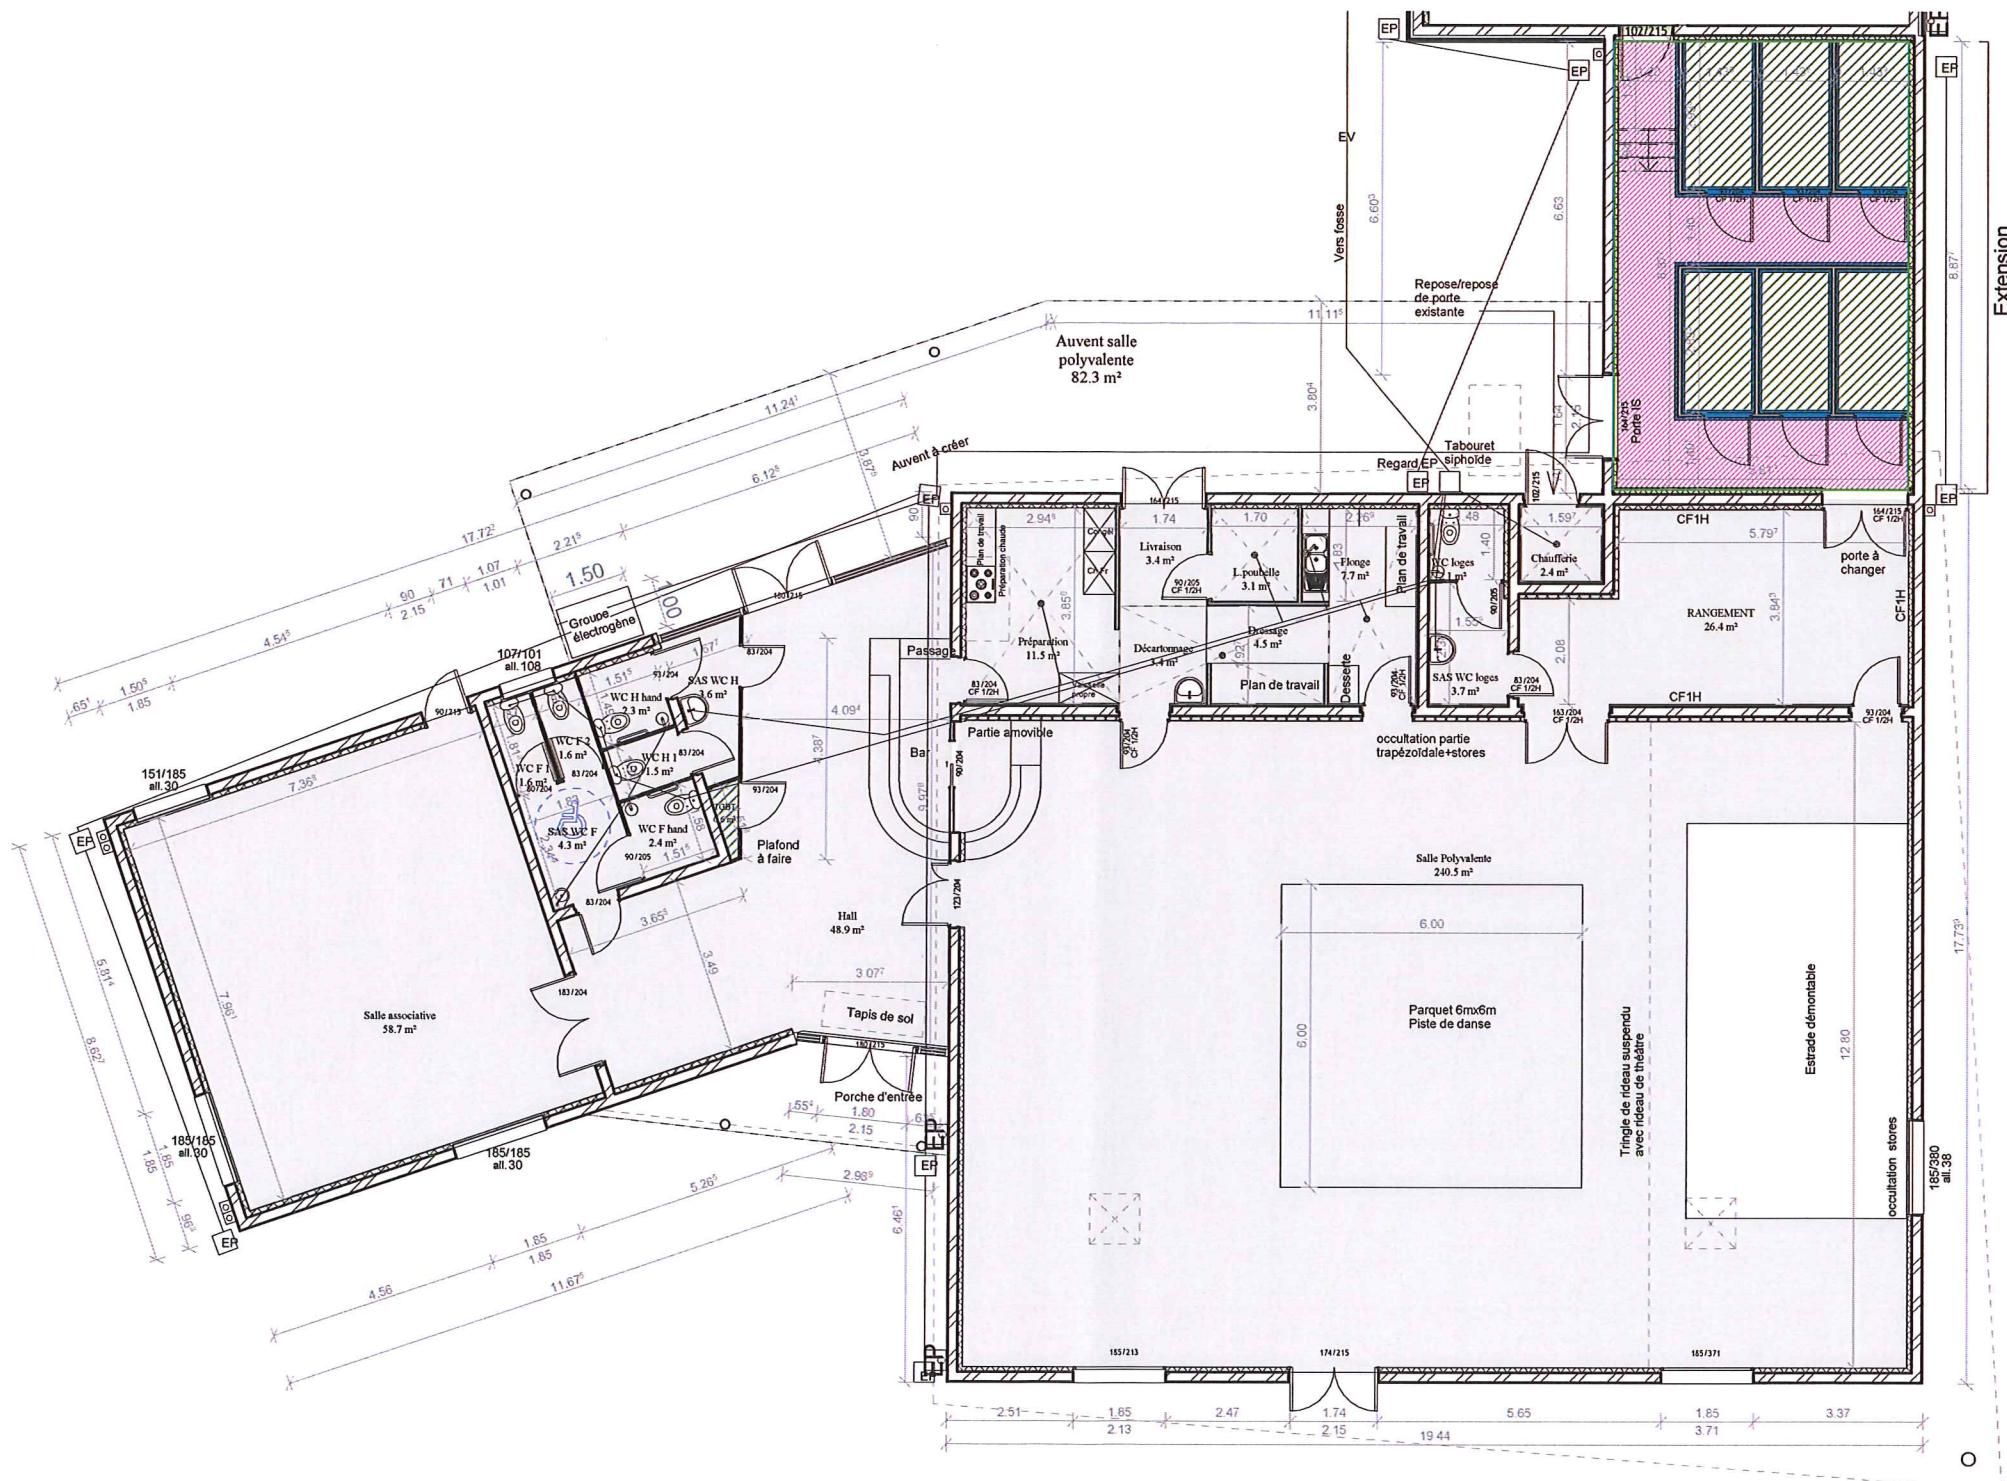

<b>Projet:</b>  <b>EXTENSION D'UNE SALLE POLYVALENTE AUSSAC VADALLE</b>	<b>Maître d'ouvrage:</b>  <b>MAIRIE AUSSAC VADALLE</b>	<b>Maître d'oeuvre-Architecte:</b>   <b>OLIVIER GOUEDO</b> Certification HQE® niveau II Expertise 143, RUE DE MONTMOREAU 16000 ANGOULEME Tél : 05 45 25 44 48 Fax : 05 45 39 92 41 Port : 06 08 91 53 99 gouedo@archi.orange.fr SIRET : 418 092 599 00020 CODE REGIONAL DES ARCHITECTES : N°761	Signature et tampon de l'architecte:	<b>PERMIS MODIFICATIF</b>  <table border="1" style="margin-left: auto; margin-right: auto;"> <tr> <td><input type="radio"/> ESQ</td> <td><input type="radio"/> DCE</td> </tr> <tr> <td><input type="radio"/> APD</td> <td><input type="radio"/> EXE</td> </tr> <tr> <td><input type="radio"/> DPM</td> <td><input type="radio"/> DOE</td> </tr> </table>	<input type="radio"/> ESQ	<input type="radio"/> DCE	<input type="radio"/> APD	<input type="radio"/> EXE	<input type="radio"/> DPM	<input type="radio"/> DOE	<b>Plan RDC projet</b>  Echelle: <b>1 : 150</b>  Date: <b>19/05/2014 09:58:06</b>  Repère: <b>DCE18 - Ind.2</b>
<input type="radio"/> ESQ	<input type="radio"/> DCE										
<input type="radio"/> APD	<input type="radio"/> EXE										
<input type="radio"/> DPM	<input type="radio"/> DOE										