


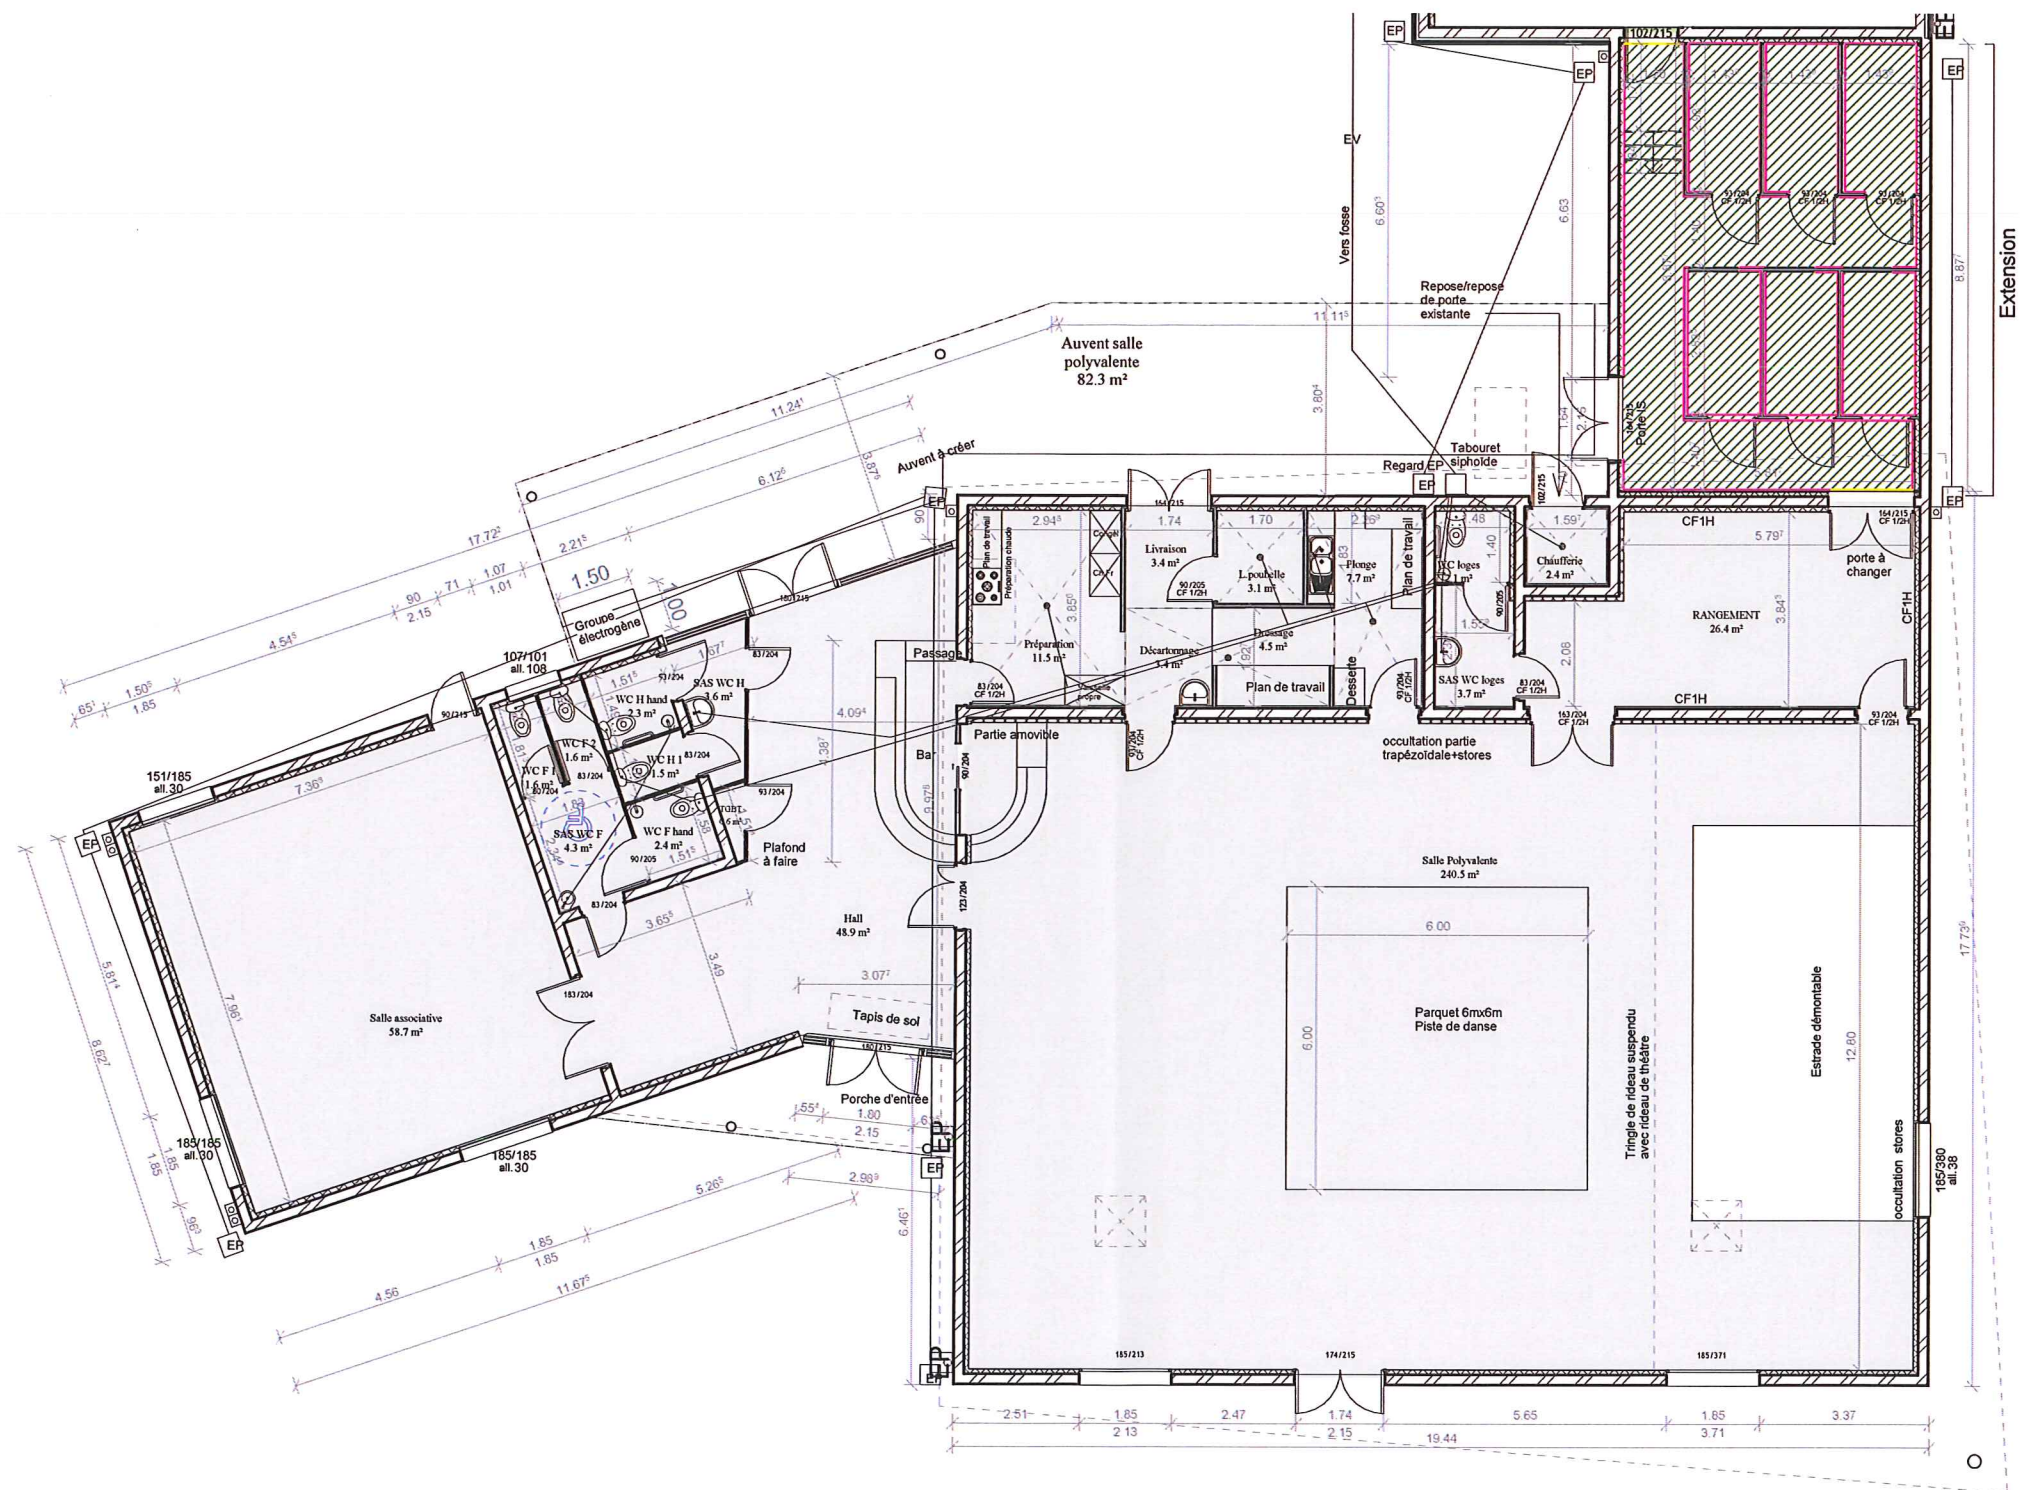

Mairie Aussac Vadalle
Rue de la République
16 560 Aussac Vadalle

Attention : Il est possible que les postes du CCTP ne soit pas tous représentés dans cette légende.

[illegible]



Projet:

**EXTENSION D'UNE SALLE
POLYVALENTE
AUSSAC VADALLE**

Maître d'ouvrage:


MAIRIE AUSSAC VADALLE

Maître d'oeuvre-Architecte:



Signature et tampon de l'architecte:

**PERMIS
MODIFICATIF**

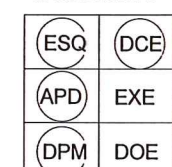

Plan RDC projet

Echelle: 1 : 150

Date: 19/05/2014 09:58:39

Repère: DCE20 - Ind.2