


Extension de la Salle Polyvalente d'Aussac Vadalle

Maître d'Ouvrage :

Mairie Aussac Vadalle
Rue de la République
16 560 Aussac Vadalle

LOT N°09 - PEINTURE :

Attention : Il est possible que les postes du CCTP ne soit pas tous représentés dans cette légende.

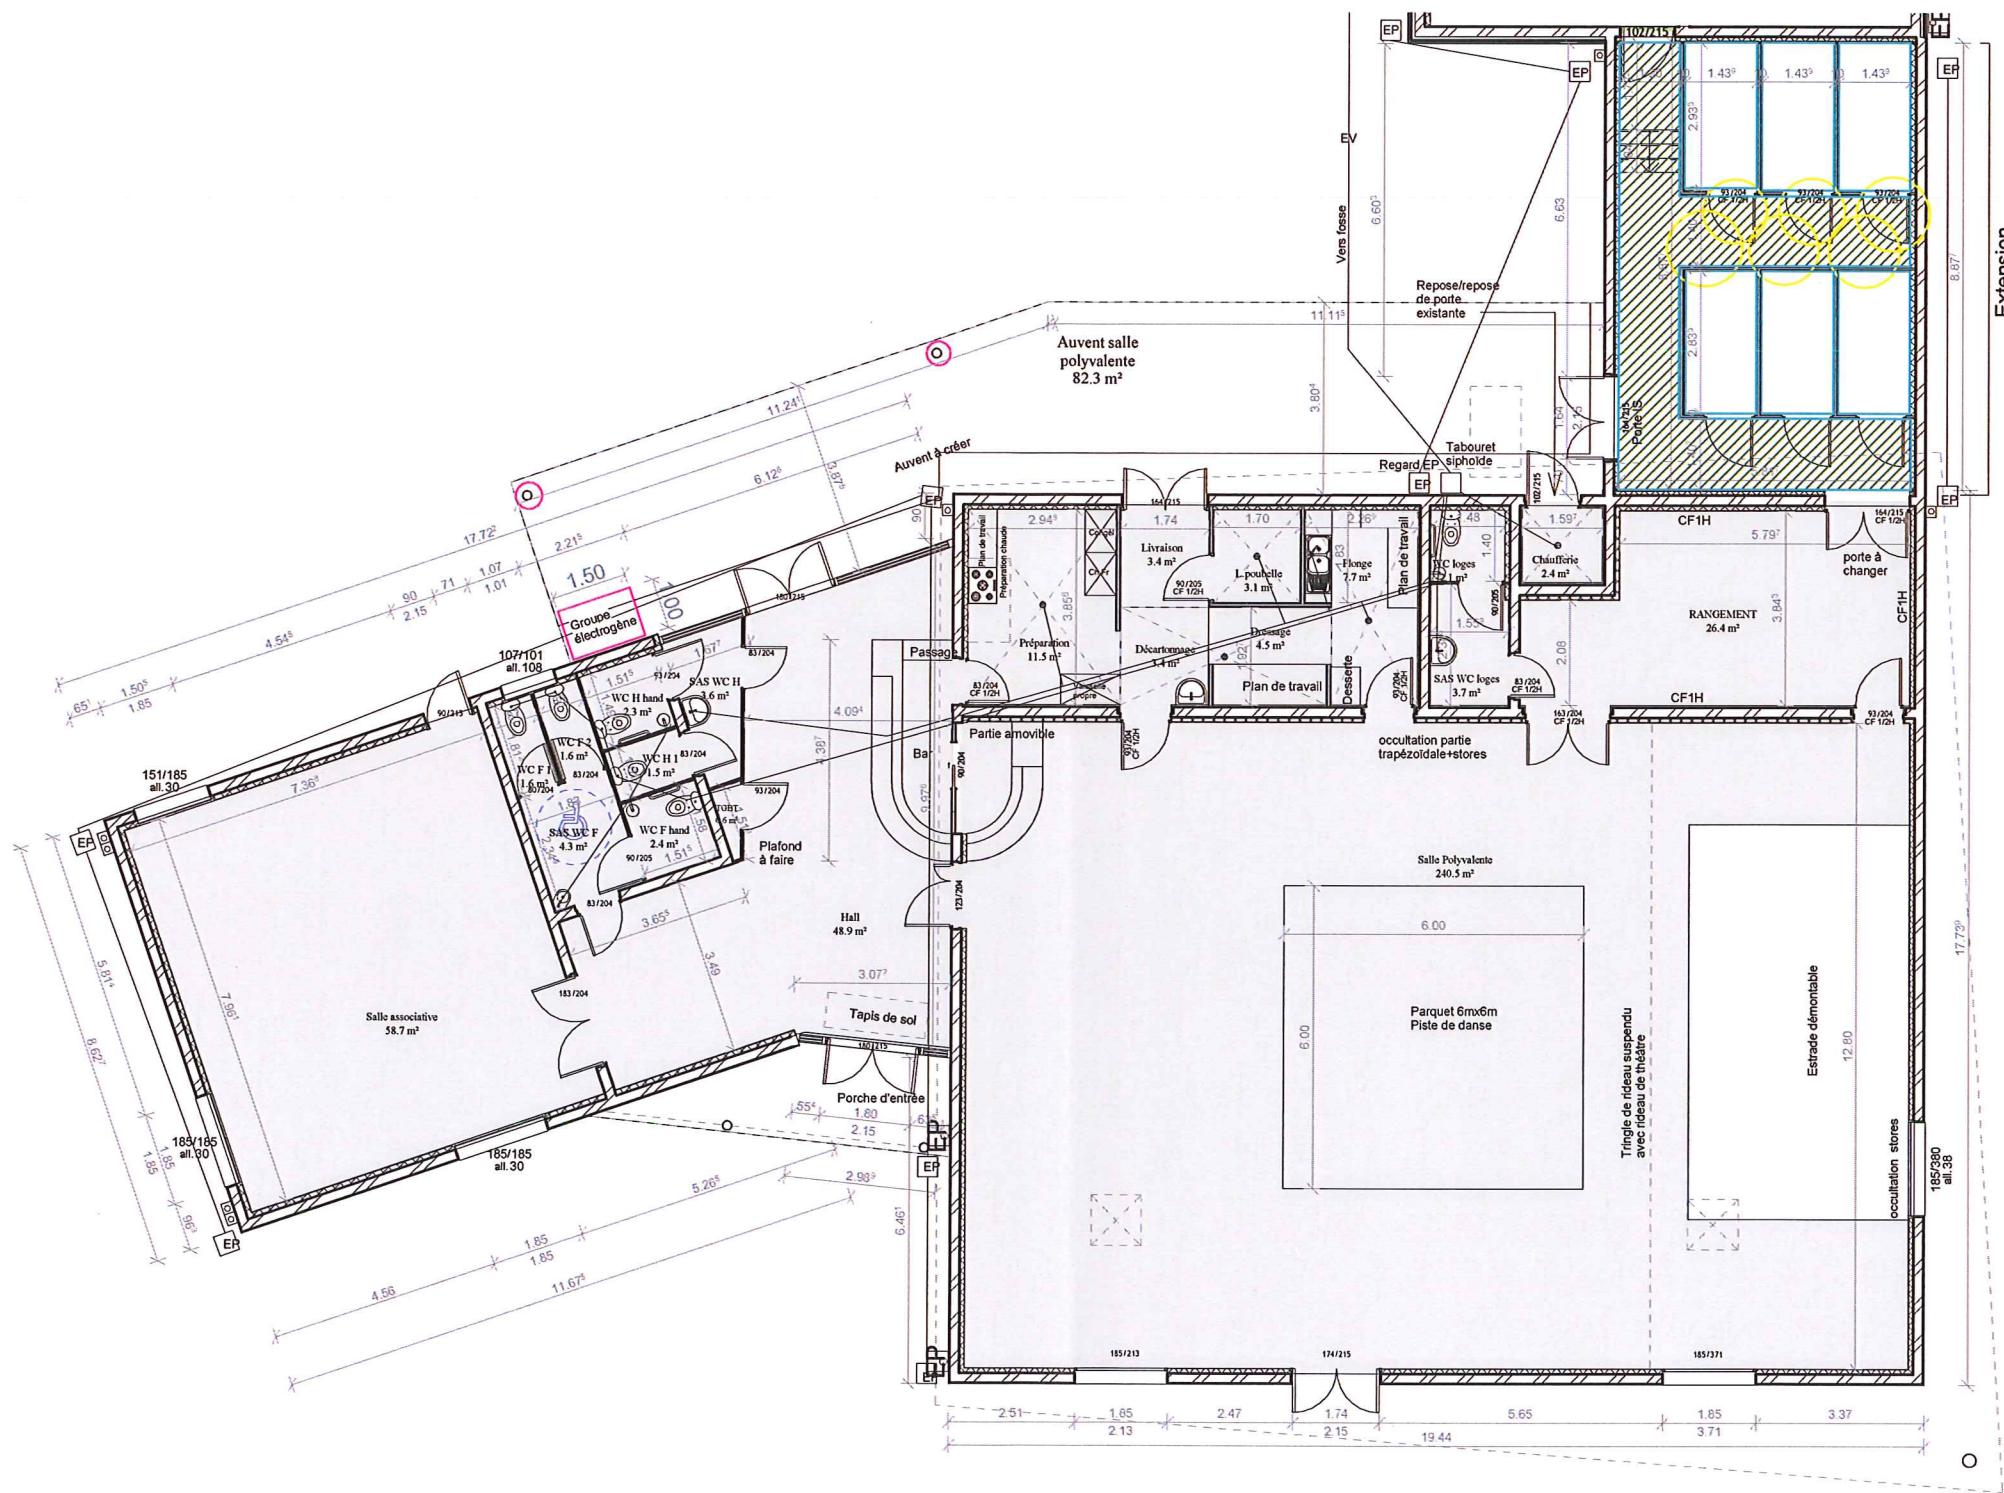

Projet: EXTENSION D'UNE SALLE POLYVALENTE AUSSAC VADALLE	Maître d'ouvrage: MAIRIE AUSSAC VADALLE	Maître d'oeuvre-Architecte:  OLIVIER GOUEDO <small>Certification HQE® niveau II Expertise</small> <small>143, RUE DE MONTREAU 16000 ANGOULEME</small> <small>Tél : 05-45-25-44-48 Fax : 05-45-39-92-41 Port : 06-09-91-53-99 gouedo.archi@orange.fr</small> <small>SIRET : 418 092 599 00020 CHAM DES ARCHITECTES N°761</small>	Signature et tampon de l'architecte:	PERMIS MODIFICATIF <table border="1" style="margin-left: auto; margin-right: auto;"> <tr> <td>ESQ</td> <td>DCE</td> </tr> <tr> <td>APD</td> <td>EXE</td> </tr> <tr> <td>DPM</td> <td>DOE</td> </tr> </table>	ESQ	DCE	APD	EXE	DPM	DOE	Plan RDC projet Echelle: 1 : 150 Date: 19/05/2014 09:58:58 Repère: DCE22 - Ind.2
ESQ	DCE										
APD	EXE										
DPM	DOE										