



Extension de la Salle Polyvalente d'Aussac Vadalle


Maître d'Ouvrage :

Mairie Aussac Vadalle
Rue de la République
16 560 Aussac Vadalle

LOT N°10 - ELECTRICITE :

Attention : Il est possible que les postes du CCTP ne soit pas tous représentés dans cette légende.

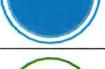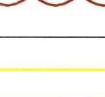Légende :	Désignations :
	Plafonnier GL 104 E27
	Prise 10/16 A+T
	Applique DRAGAN Gris anthracite sur détecteur de mouvement
	Alimentations (VMC, rideau de scène)
	Convector électriques

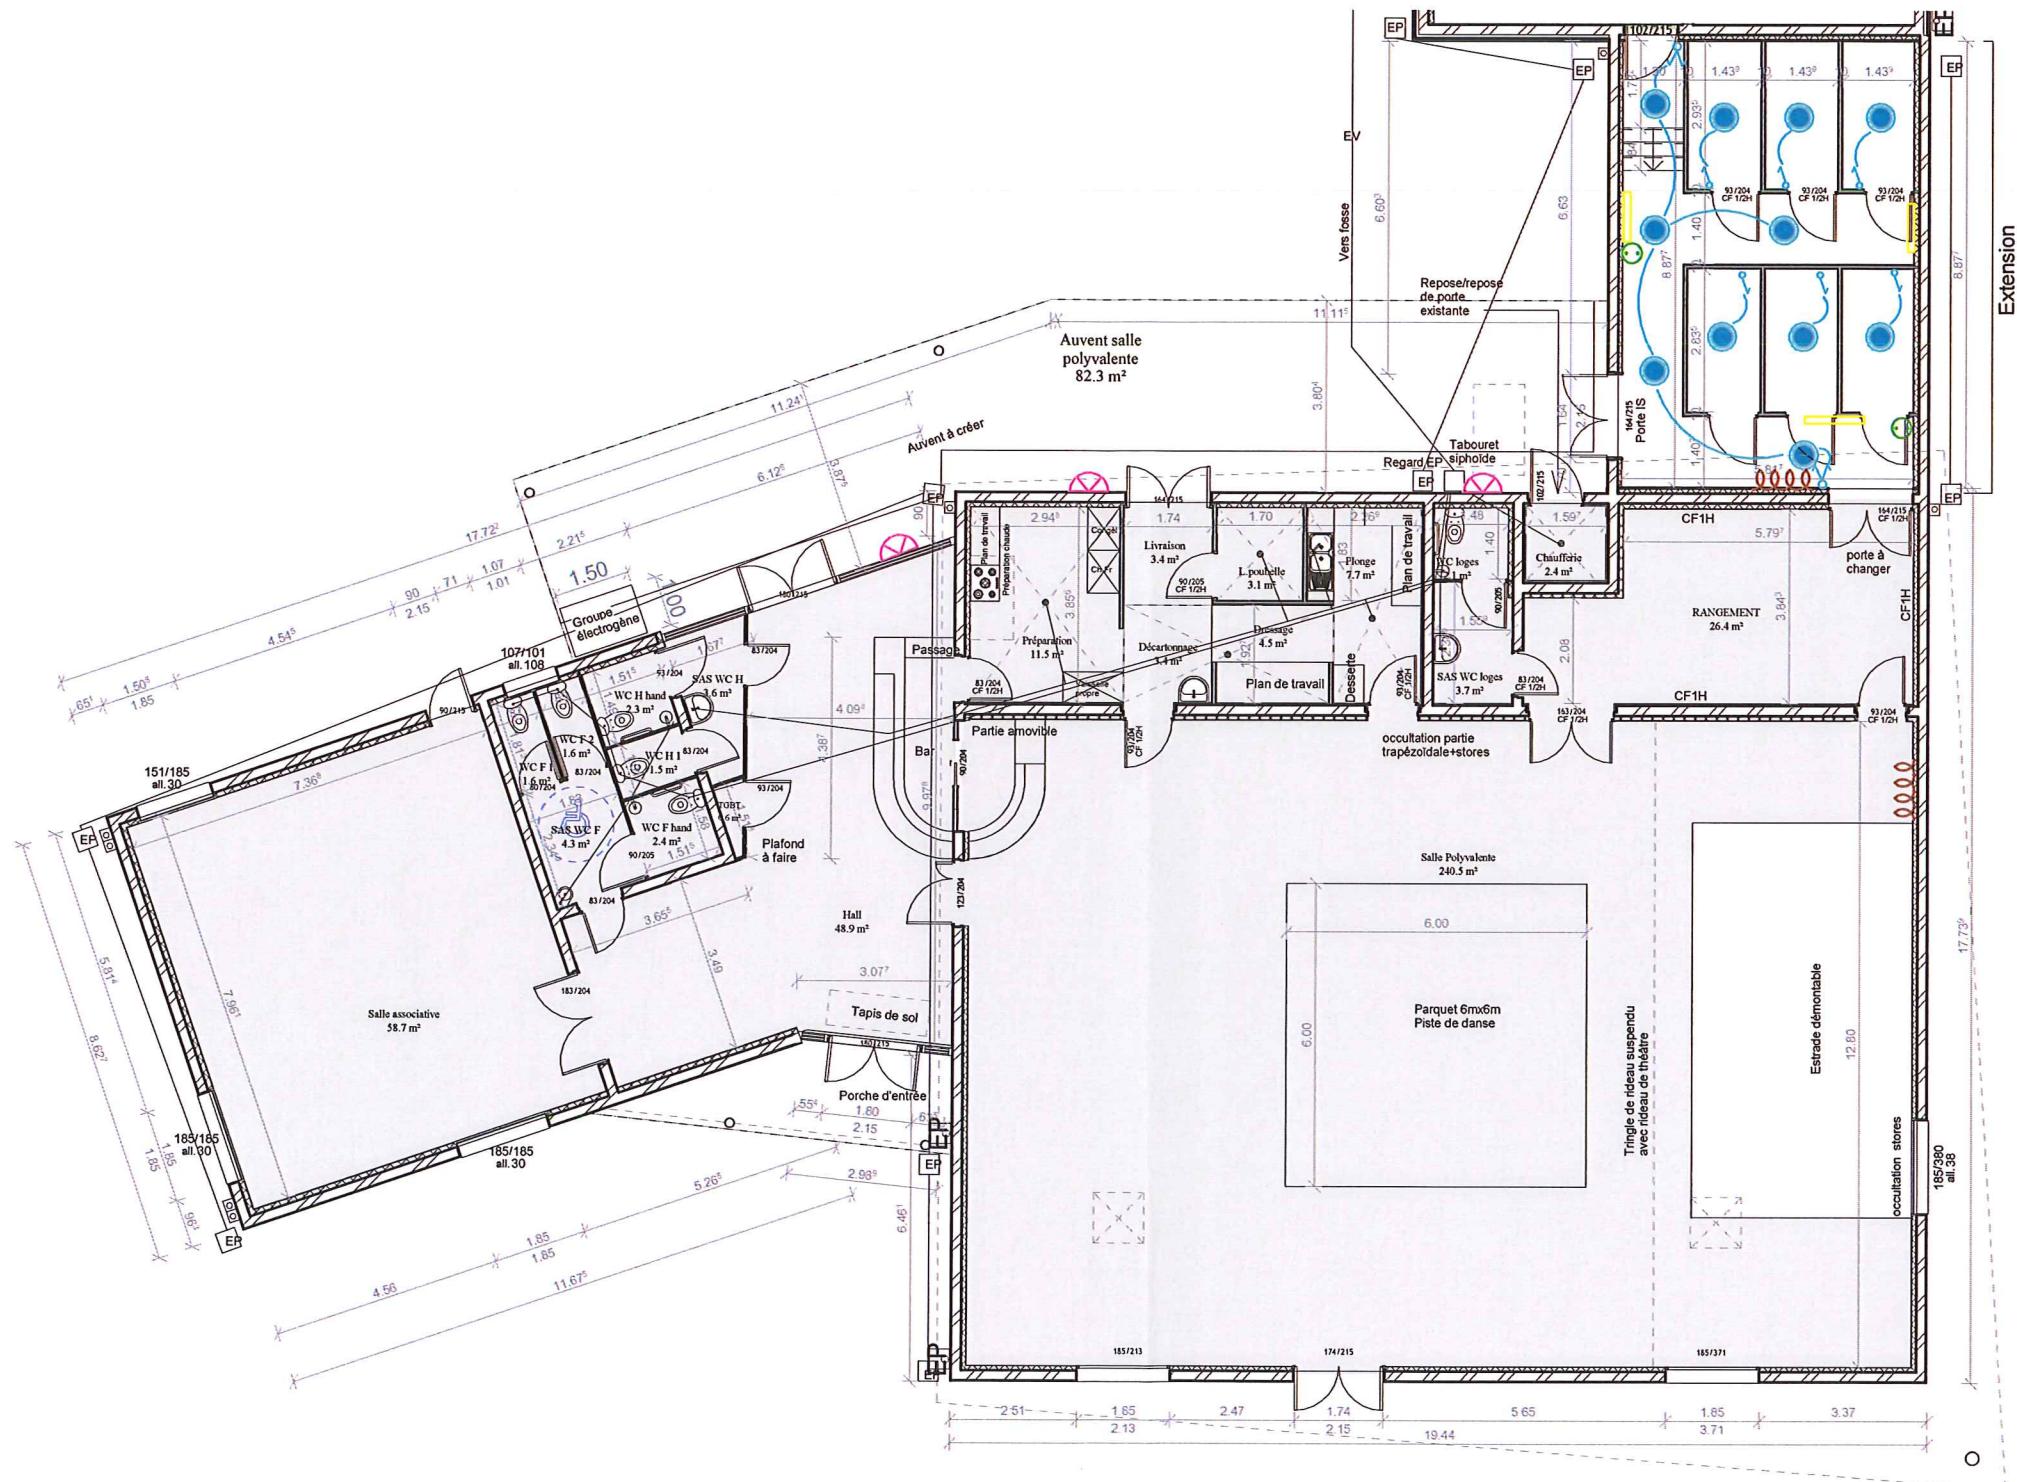

Projet:

EXTENSION D'UNE SALLE
POLYVALENTE
AUSSAC VADALLE


Maître d'ouvrage:

MAIRIE AUSSAC VADALLE

Maître d'oeuvre-Architecte:



Signature et tampon de l'architecte:

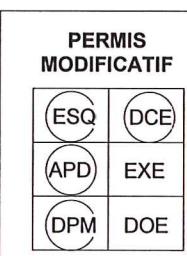

Plan RDC projet

Echelle: 1 : 150
Date: 19/05/2014 09:59:16
Repère: DCE24 - Ind.2