

OLIVIER GOUEDO
Certification HQE³ niveau II Expertise
143, RUE DE MONTMOREAU
16000 ANGOULÊME
TÈL : 05-45-25-44-48
FAX : 05-45-39-92-41
PORT : 06-08-91-53-99
gouedo-archi@orange.fr
SIRET : 418 092 599 00020
ORDRE RÉGIONAL DES ARCHITECTES : N°761

Extension de la Mairie d'Aussac Vadalle


Maître d'Ouvrage :

Mairie Aussac Vadalle
Rue de la République
16 560 Aussac Vadalle


LOT N°05 - MENUISERIES INTERIEURES ET EXTERIEURES EN ALUMINIUM

Attention : Il est possible que les postes du CCTP ne soit pas tous représentés dans cette légende.

Légende :	Désignations :
	Dépose
	Porte vitrée à 2 vantaux tiercé avec imposte fixe vitré
	Porte vitrée à 1 vantail
	Châssis fixe avec imposte fixe
	Fenêtre à 2 vantaux ouvrant à la française
	Fenêtre coulissante à 2 vantaux
	Châssis fixe en pavés de verre
	Châssis fixe vitrés avec incorporation de stores
	Porte intérieures vitrée à 1 vantail
	Volets roulants motorisés

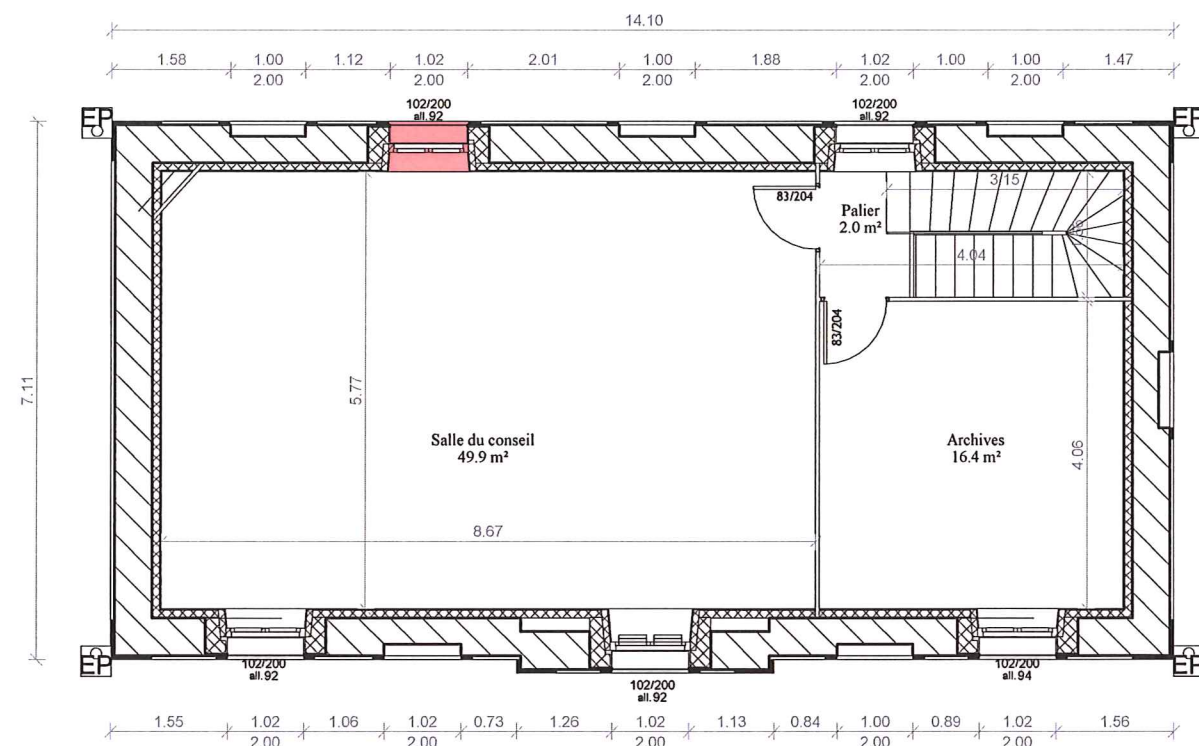

Projet:	Maître d'ouvrage:	Maître d'oeuvre-Architecte:	Signature et tampon de l'architecte:	DCE	Plan R+1 existant						
EXTENSION D'UNE MAIRIE	MAIRIE D'AUSSAC VADALLE	 OLIVIER GOUEDO Certification HQE niveau II Expertise 143, RUE DE MONTMOREAU 16000 ANGOULÊME TEL : 05-45-25-44-48 FAX : 05-45-39-92-41 MOBI : 06-08-91-53-99 gouedo-arch@orange.fr SIRET : 418 097 599 00020 ORDRE RÉGIONAL DES ARCHITECTES : N°761		<table><tr><td>ESQ</td><td>DCE</td></tr><tr><td>APD</td><td>EXE</td></tr><tr><td>DPM</td><td>DOE</td></tr></table>	ESQ	DCE	APD	EXE	DPM	DOE	Echelle: 1 : 100
ESQ	DCE										
APD	EXE										
DPM	DOE										
AUSSAC VADALLE					Date: 26/05/2014 16:44:14						
					Repère: DCE 15						

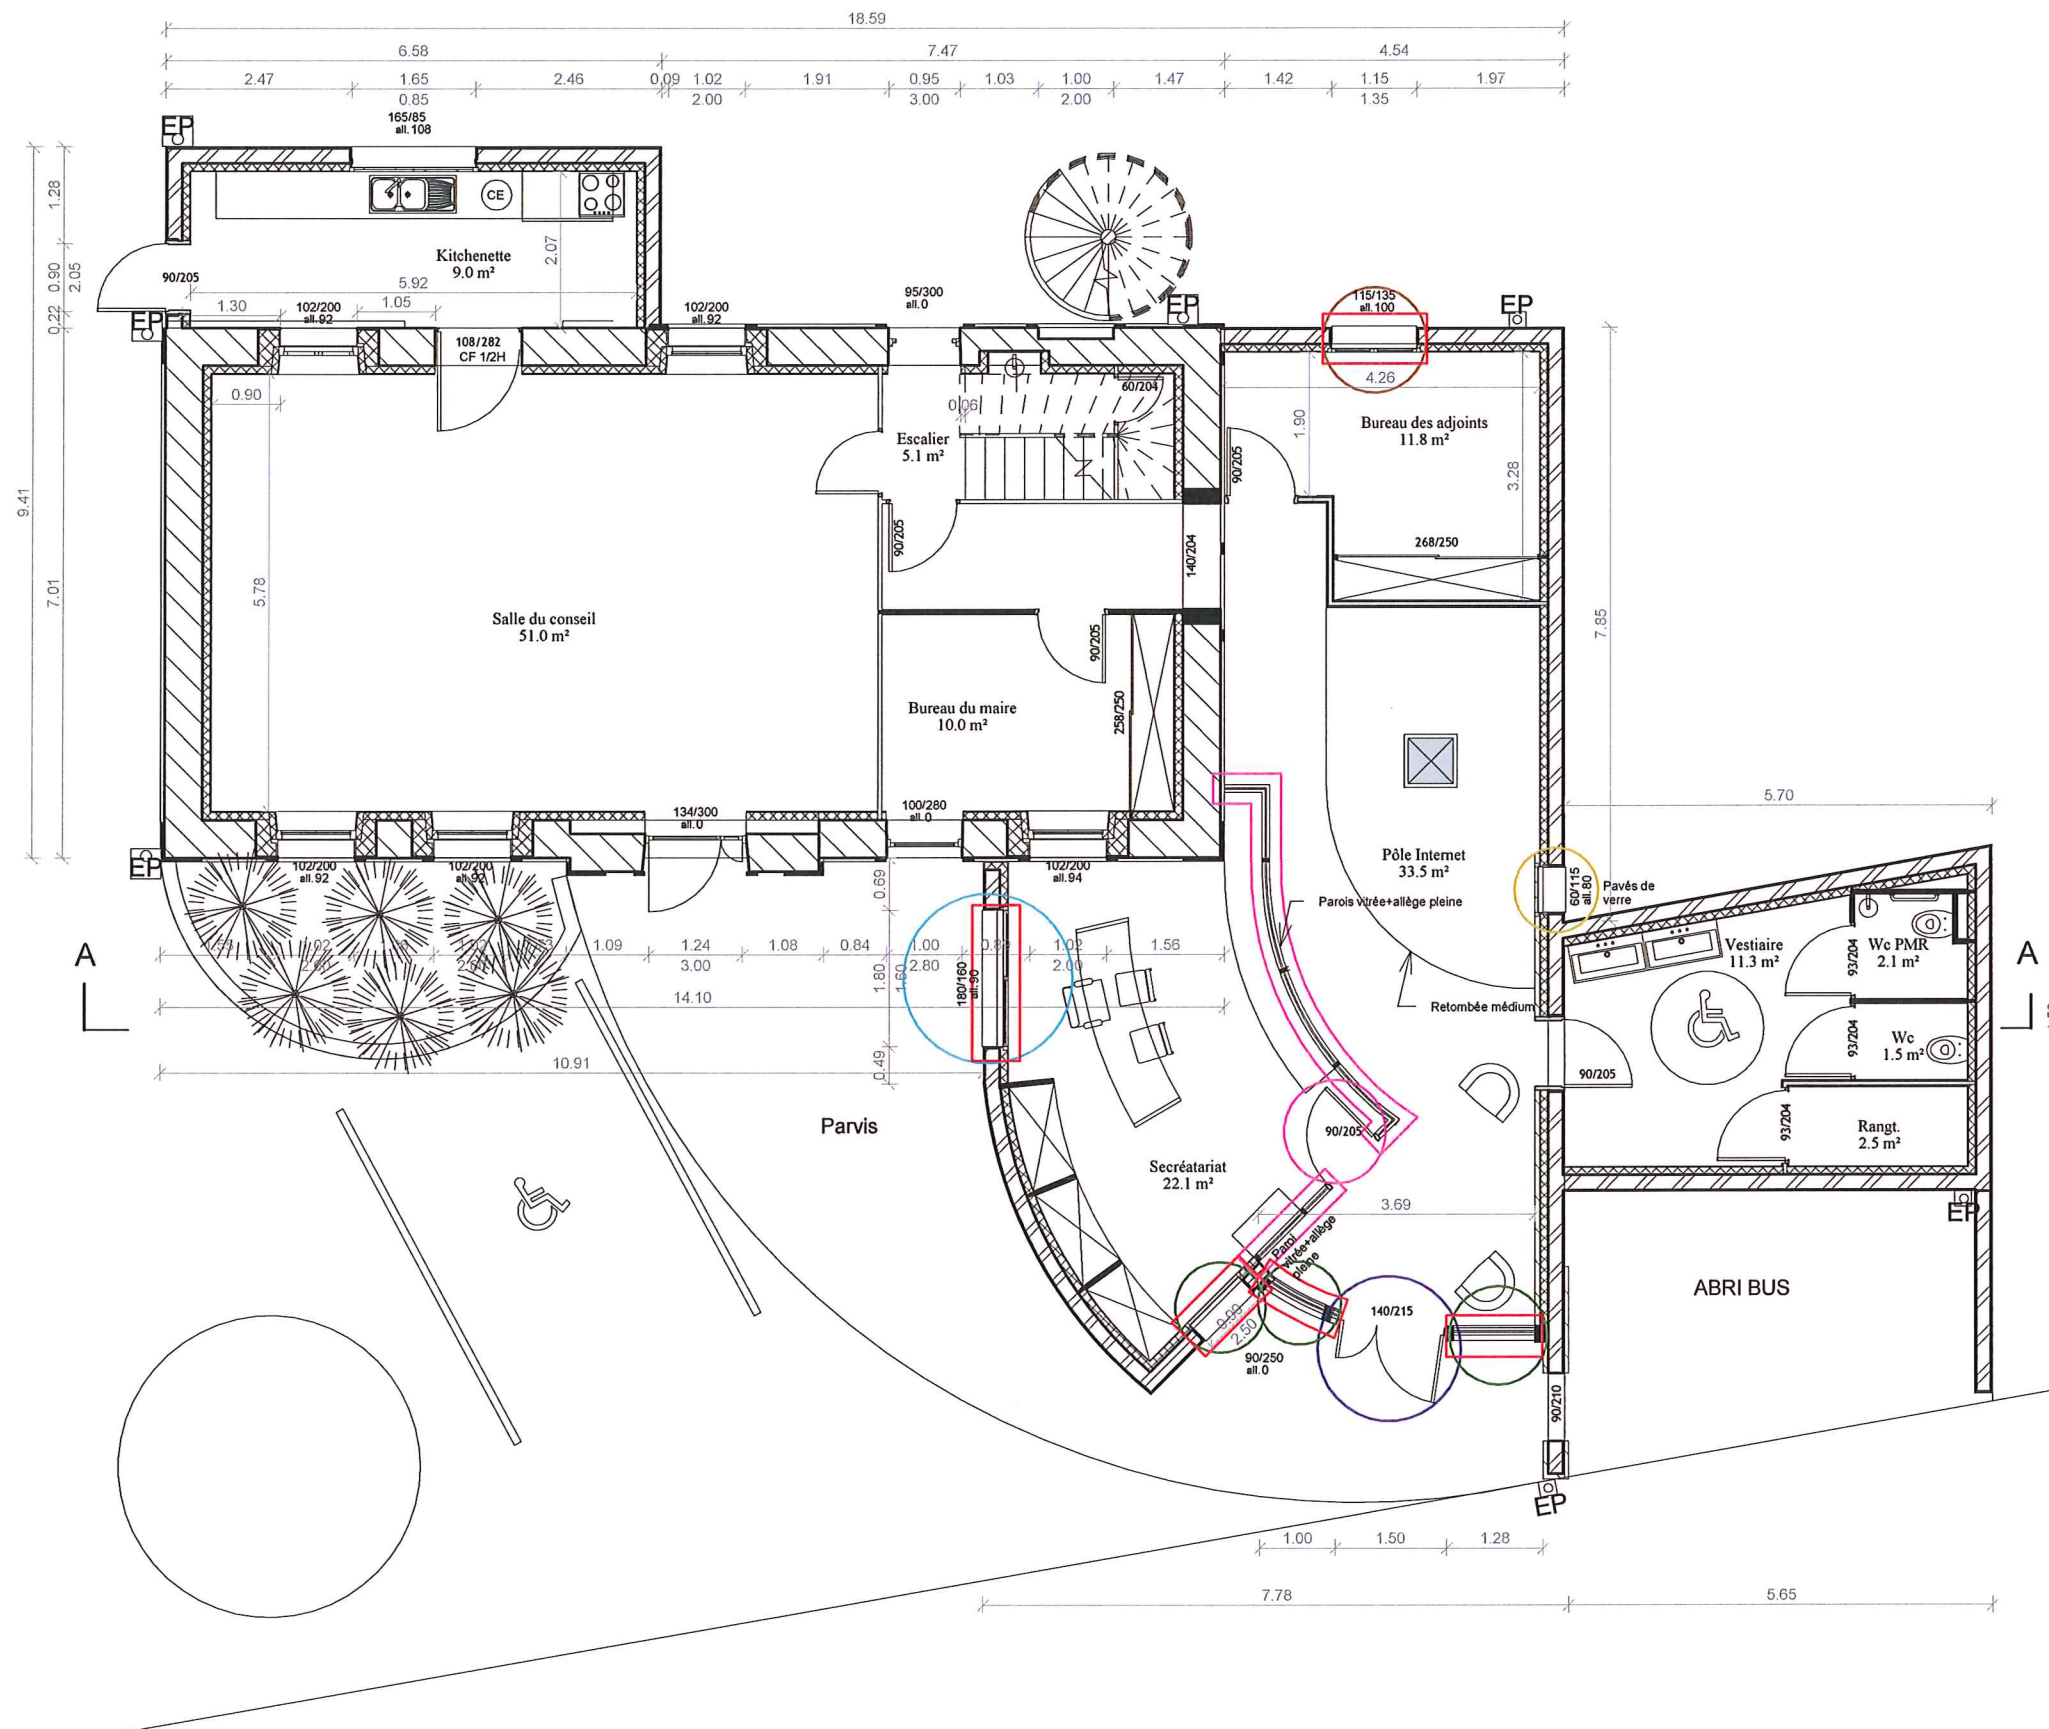

Projet:

EXTENSION D'UNE MAIRIE
AUSSAC VADALLE

Maître d'ouvrage:


MAIRIE D'AUSSAC VADALLE

Maître d'oeuvre-Architecte:



Signature et tampon de l'architecte:

DCE

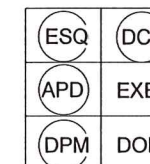


Plan RDC projet

Echelle: 1 : 100

Date: 26/05/2014 16:44:26

Repère: DCE 16

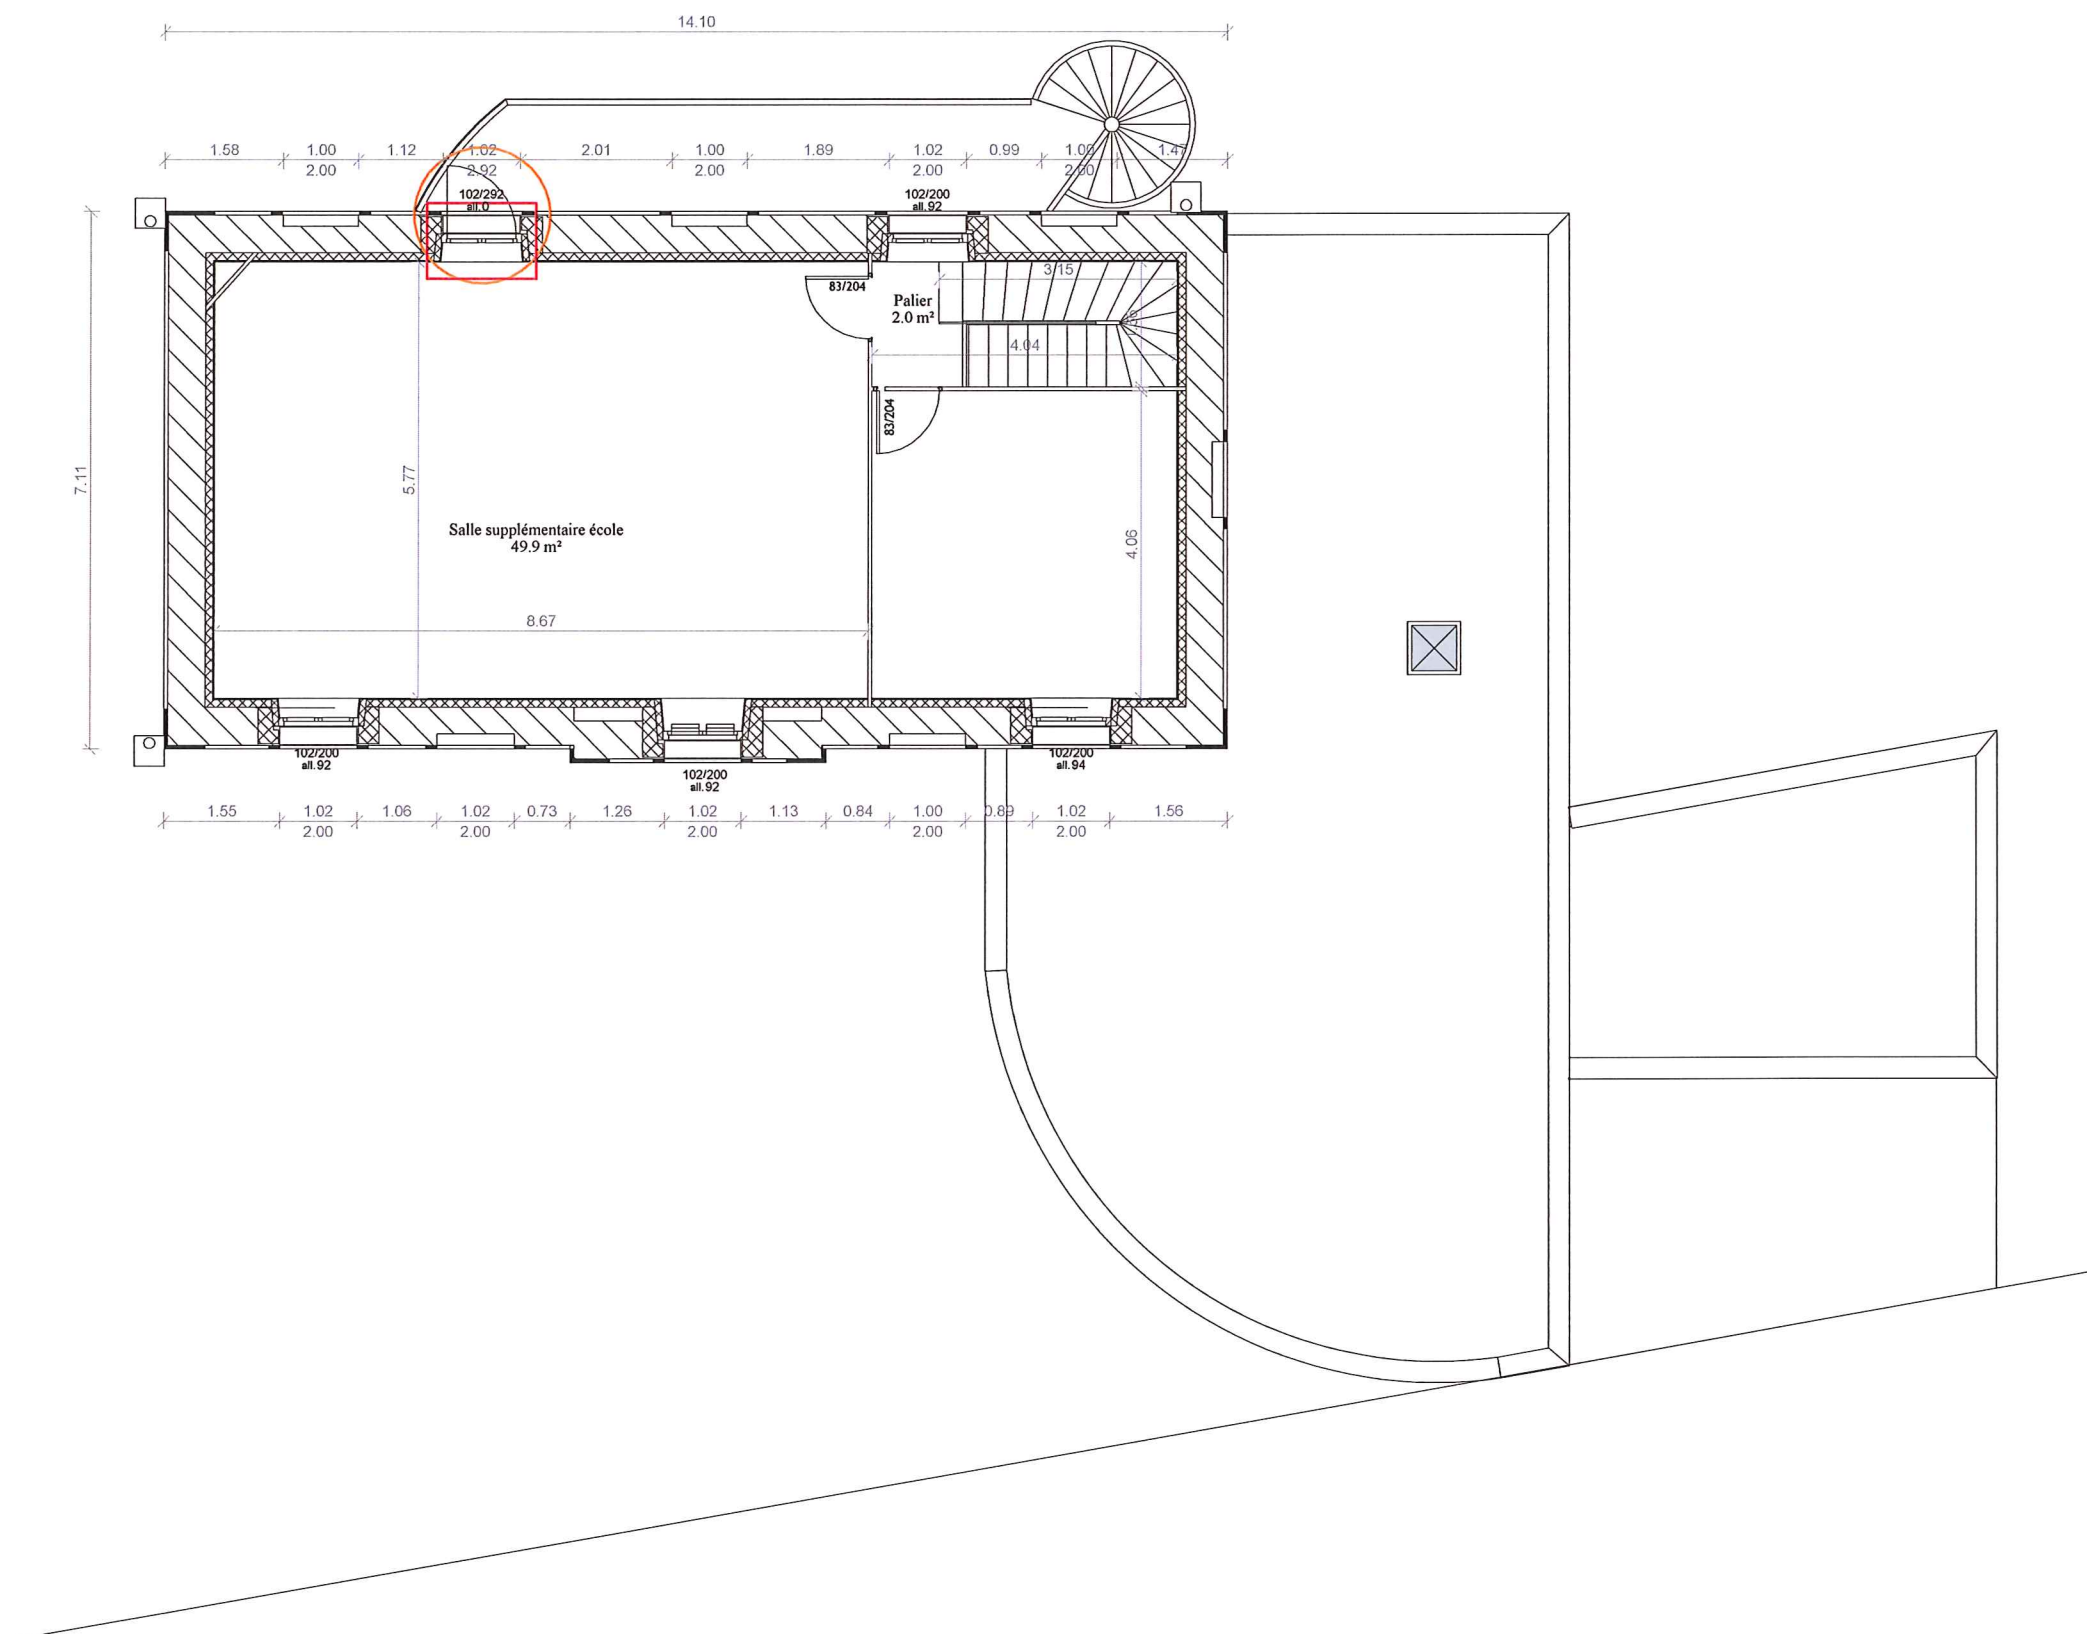

Projet:	Maître d'ouvrage:	Maître d'oeuvre-Architecte:	Signature et tampon de l'architecte:	DCE	Plan R+1 projet						
EXTENSION D'UNE MAIRIE	MAIRIE D'AUSSAC VADALLE			<table><tr><td>ESQ</td><td>DCE</td></tr><tr><td>APD</td><td>EXE</td></tr><tr><td>DPM</td><td>DOE</td></tr></table>	ESQ	DCE	APD	EXE	DPM	DOE	Echelle: 1 : 100
ESQ	DCE										
APD	EXE										
DPM	DOE										
AUSSAC VADALLE					Date: 26/05/2014 16:44:39						
					Repère: DCE 17						