

OLIVIER GOUEDO
 Certification HQE[®] niveau II Expertise
 143, RUE DE MONTMOREAU
 16000 ANGOULÊME
 Tél : 05-45-25-44-48
 Fax : 05-45-39-92-41
 Port : 06-08-91-53-99
 gouedo-archi@orange.fr
 SIRET : 418 092 599 00020
 ORDRE RÉGIONAL DES ARCHITECTES : N°761

Extension de la Mairie d'Aussac Vadalle




Maître d'Ouvrage :

Mairie Aussac Vadalle
Rue de la République
16 560 Aussac Vadalle


LOT N°06 - MENUISERIES INTERIEURES BOIS :

Attention : Il est possible que les postes du CCTP ne soit pas tous représentés dans cette légende.

Légende :	Désignations :
	Démolition/dépose
	Bloc porte à 1 vantail de distribution
	Bloc porte à 1 vantail CF 1/2h
	Façades de placard type Sogal
	Equipement de placard
	Encadrement pour baie libre de passage
	Banc sous abri bus
	Retombée plafond circulaire en staff
	Plinthes bois
	Patères

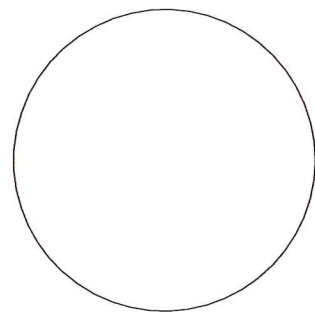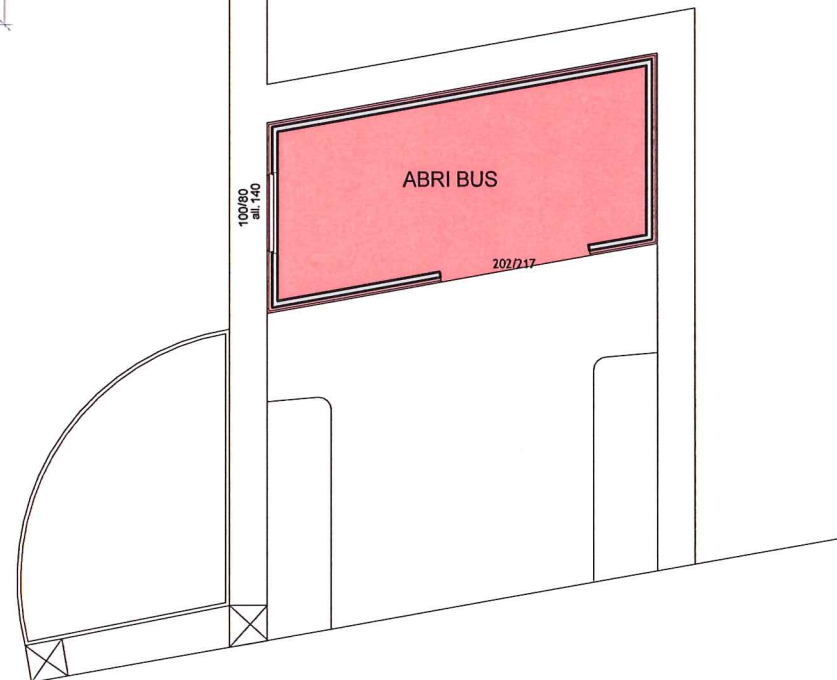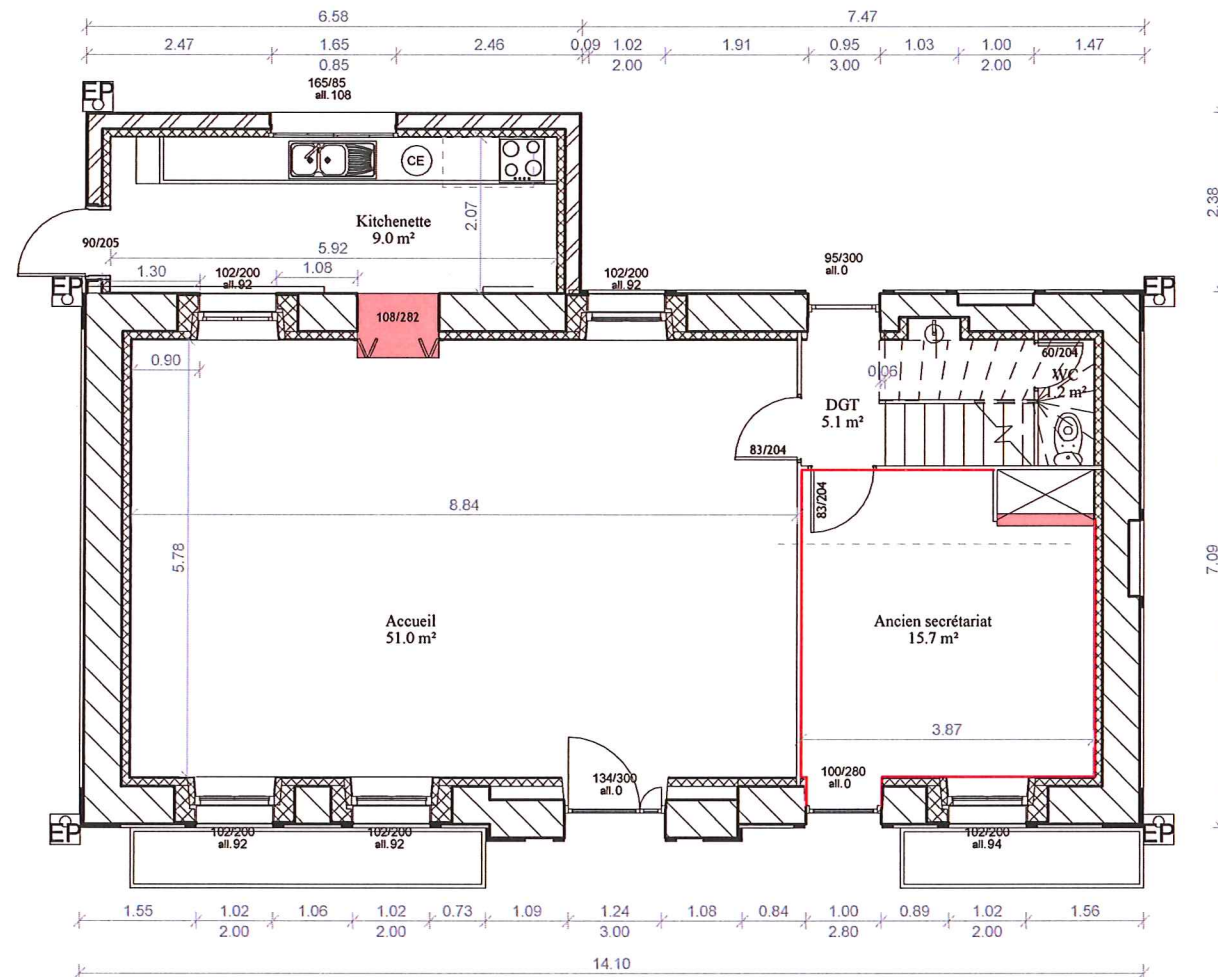

Projet:	Maître d'ouvrage:	Maître d'oeuvre-Architecte:	Signature et tampon de l'architecte:	DCE	Plan RDC existant						
EXTENSION D'UNE MAIRIE AUSSAC VADALLE	MAIRIE D'AUSSAC VADALLE	 OLIVIER GOUEDO Certification HQE niveau II Expertise 143, RUE DE MONTTHOREAU 16000 ANGOULÊME Tél : 05-45-25-44-48 Fax : 05-45-39-92-41 Port : 05-45-91-53-99 gouedo-archi@orange.fr SIRET : 418 097 199 00020 ORDRE RÉGIONAL DES ARCHITECTES : N° 761		<table><tr><td>ESQ</td><td>DCE</td></tr><tr><td>APD</td><td>EXE</td></tr><tr><td>DPM</td><td>DOE</td></tr></table>	ESQ	DCE	APD	EXE	DPM	DOE	Echelle: 1 : 100
				ESQ	DCE						
				APD	EXE						
DPM	DOE										
Date: 15/05/2014 18:23:08											
Repère: DCE 19											

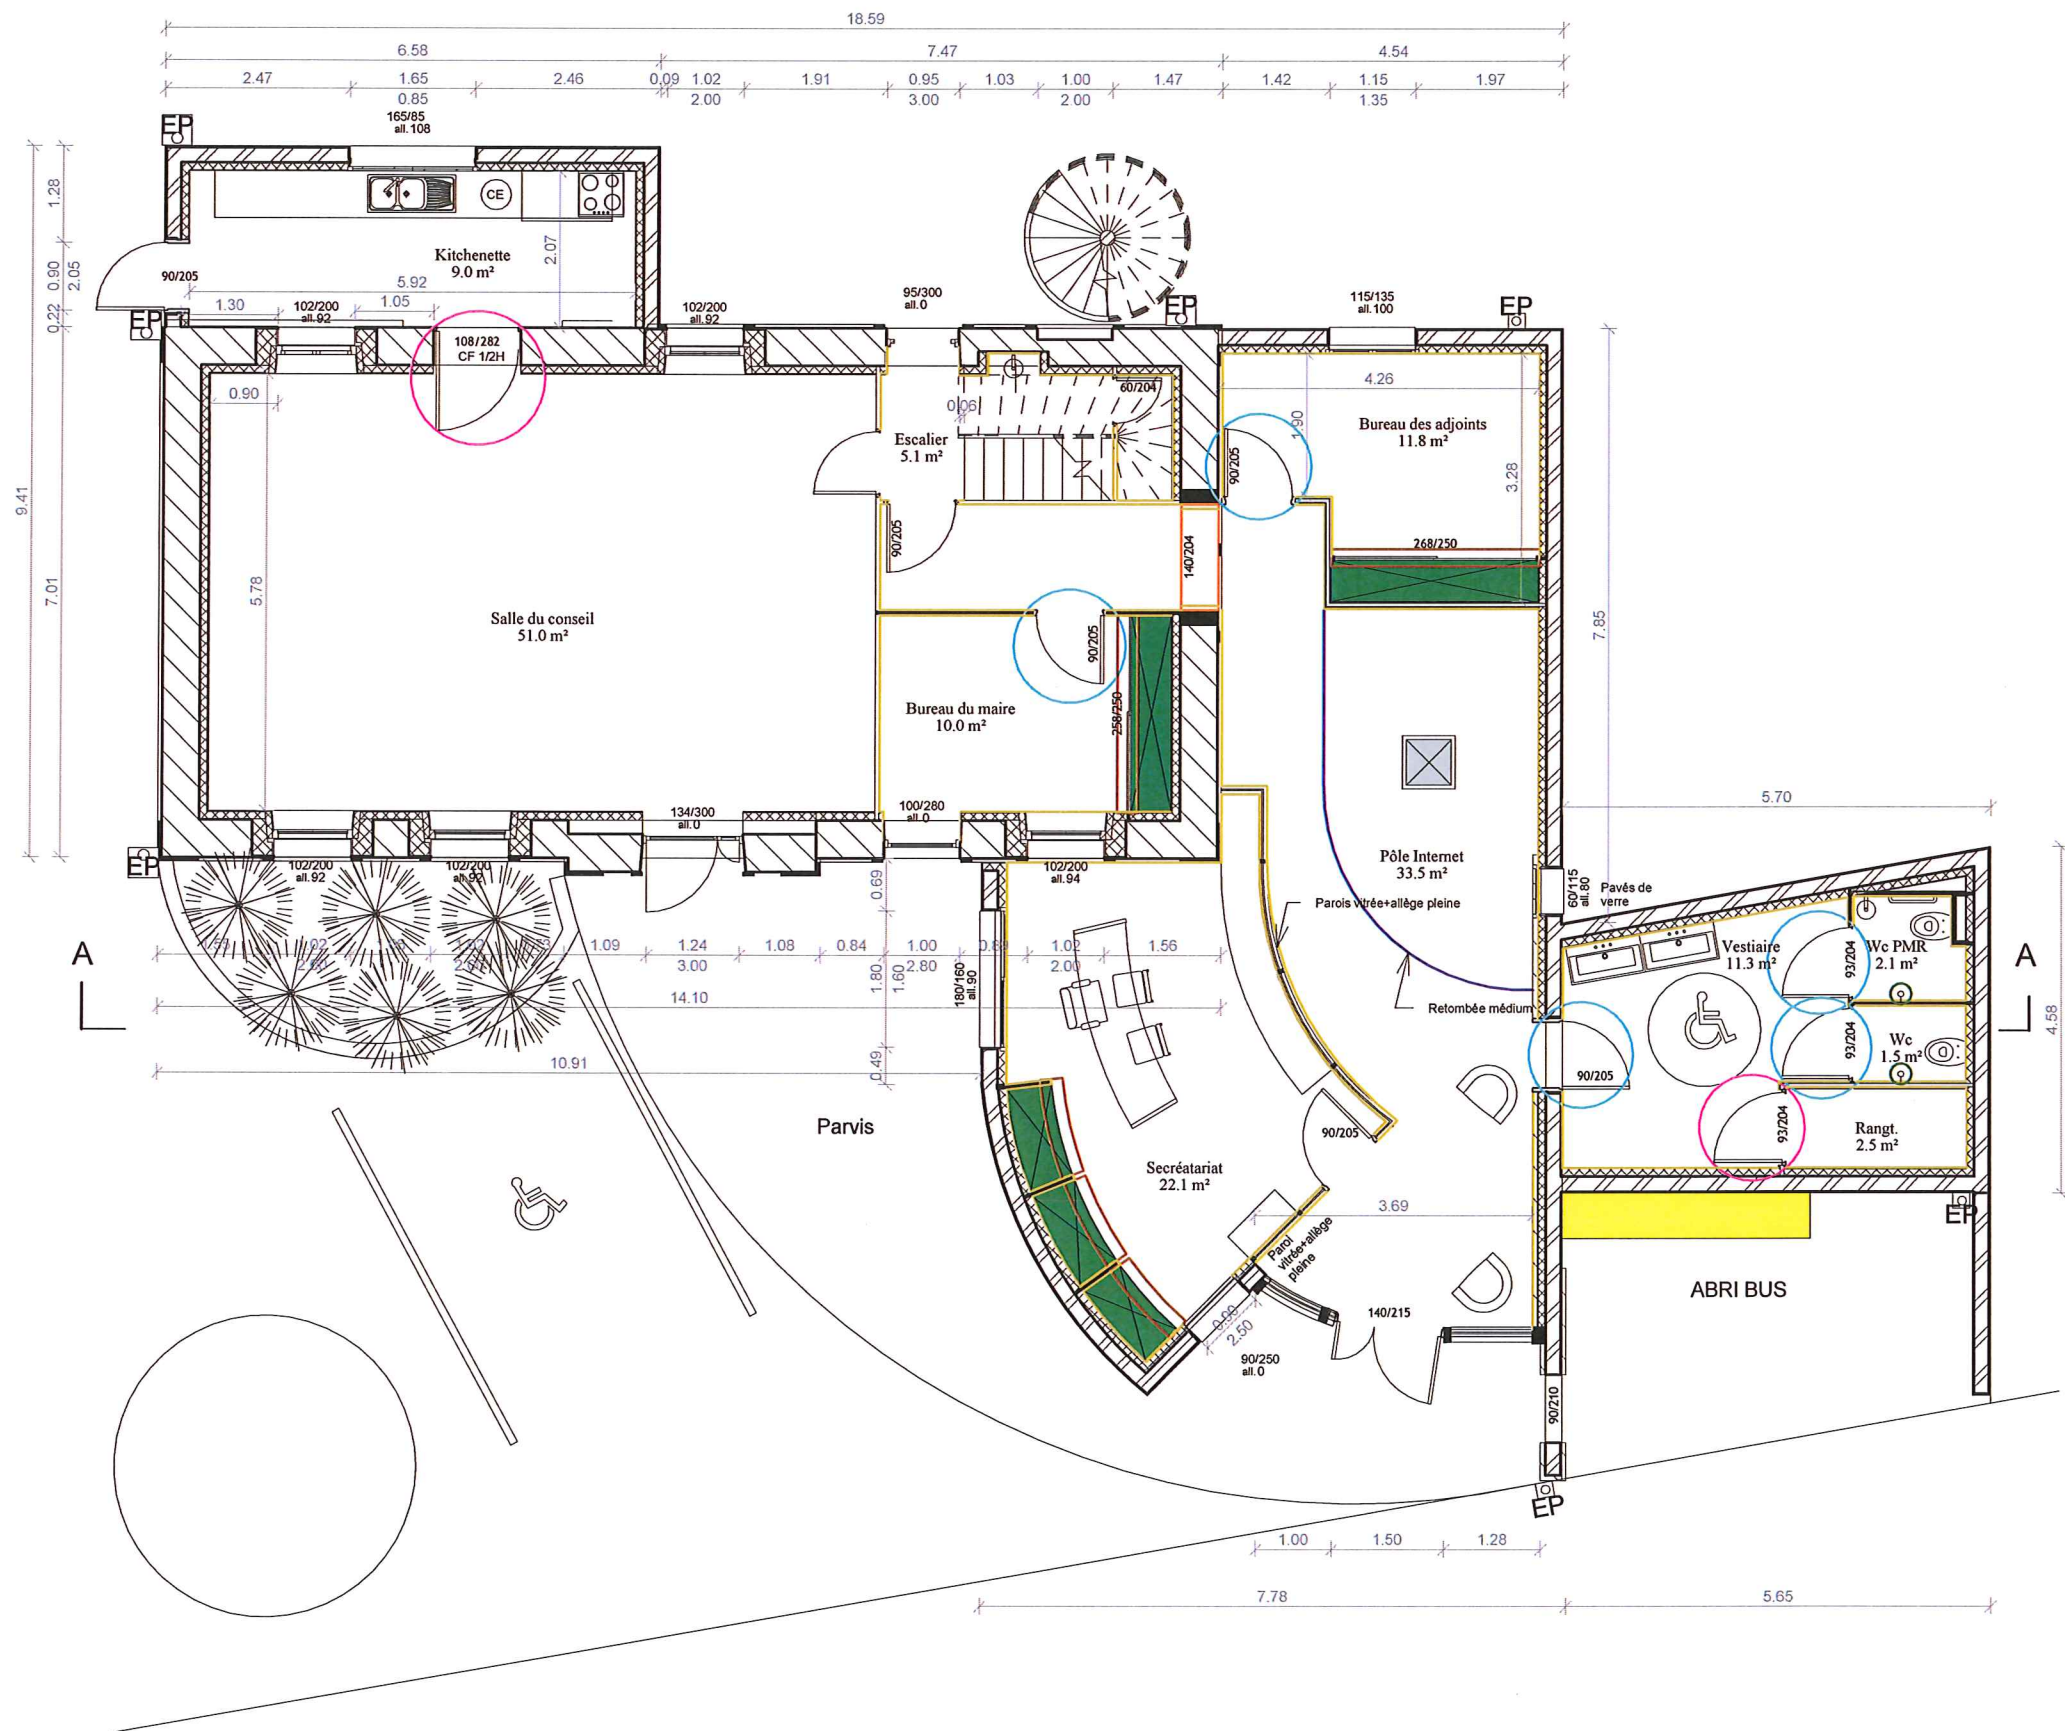

Projet:

EXTENSION D'UNE MAIRIE

AUSSAC VADALLE

Maître d'ouvrage:

MAIRIE D'AUSSAC VADALLE

Maître d'oeuvre-Architecte:



Signature et tampon de l'architecte:

DCE

ESQ	DCE
APD	EXE
DPM	DOE

Plan RDC projet

Echelle: 1 : 100

Date: 15/05/2014 18:24:08

Repère: DCE 20