

ARCHITECTE D.P.L.G.

OLIVIER GOUEDO

Certification HQE[®] niveau II Expertise

143, RUE DE MONTMOREAU
16000 ANGOULÊME

Tél : 05-45-25-44-48
Fax : 05-45-39-92-41
Port : 06-08-91-53-99
gouedo-archi@orange.fr

SIRET : 418 092 599 00020
ORDRE RÉGIONAL DES ARCHITECTES : N°761

Extension de la Mairie d'Aussac Vadalle


Maître d'Ouvrage :

Mairie Aussac Vadalle
Rue de la République
16 560 Aussac Vadalle

LOT N°07 - DOUBLAGE/CLOISONS/PLAFONDS :

Attention : Il est possible que les postes du CCTP ne soit pas tous représentés dans cette légende.

Légende :	Désignations :
	Doublage de murs extérieurs neufs en Placostil
	Doublage de murs extérieurs existants par isolants sur montant métalliques, de 140+ BA13 type Placostil
	Cloisons de distribution 98/48+PV isolation phonique
	Cloisons de distribution 72/48+PV isolation phonique
	Habillage bati support
	Faux-plafonds blancs 60x60+isolation thermique en rouleaux
	Faux-plafonds Placostil CF 1h+isolation thermique en rouleaux
	Habillage trémie-retombée+isolation trémies de lanterneau
	Faux-plafonds métallique Luxalon 150F

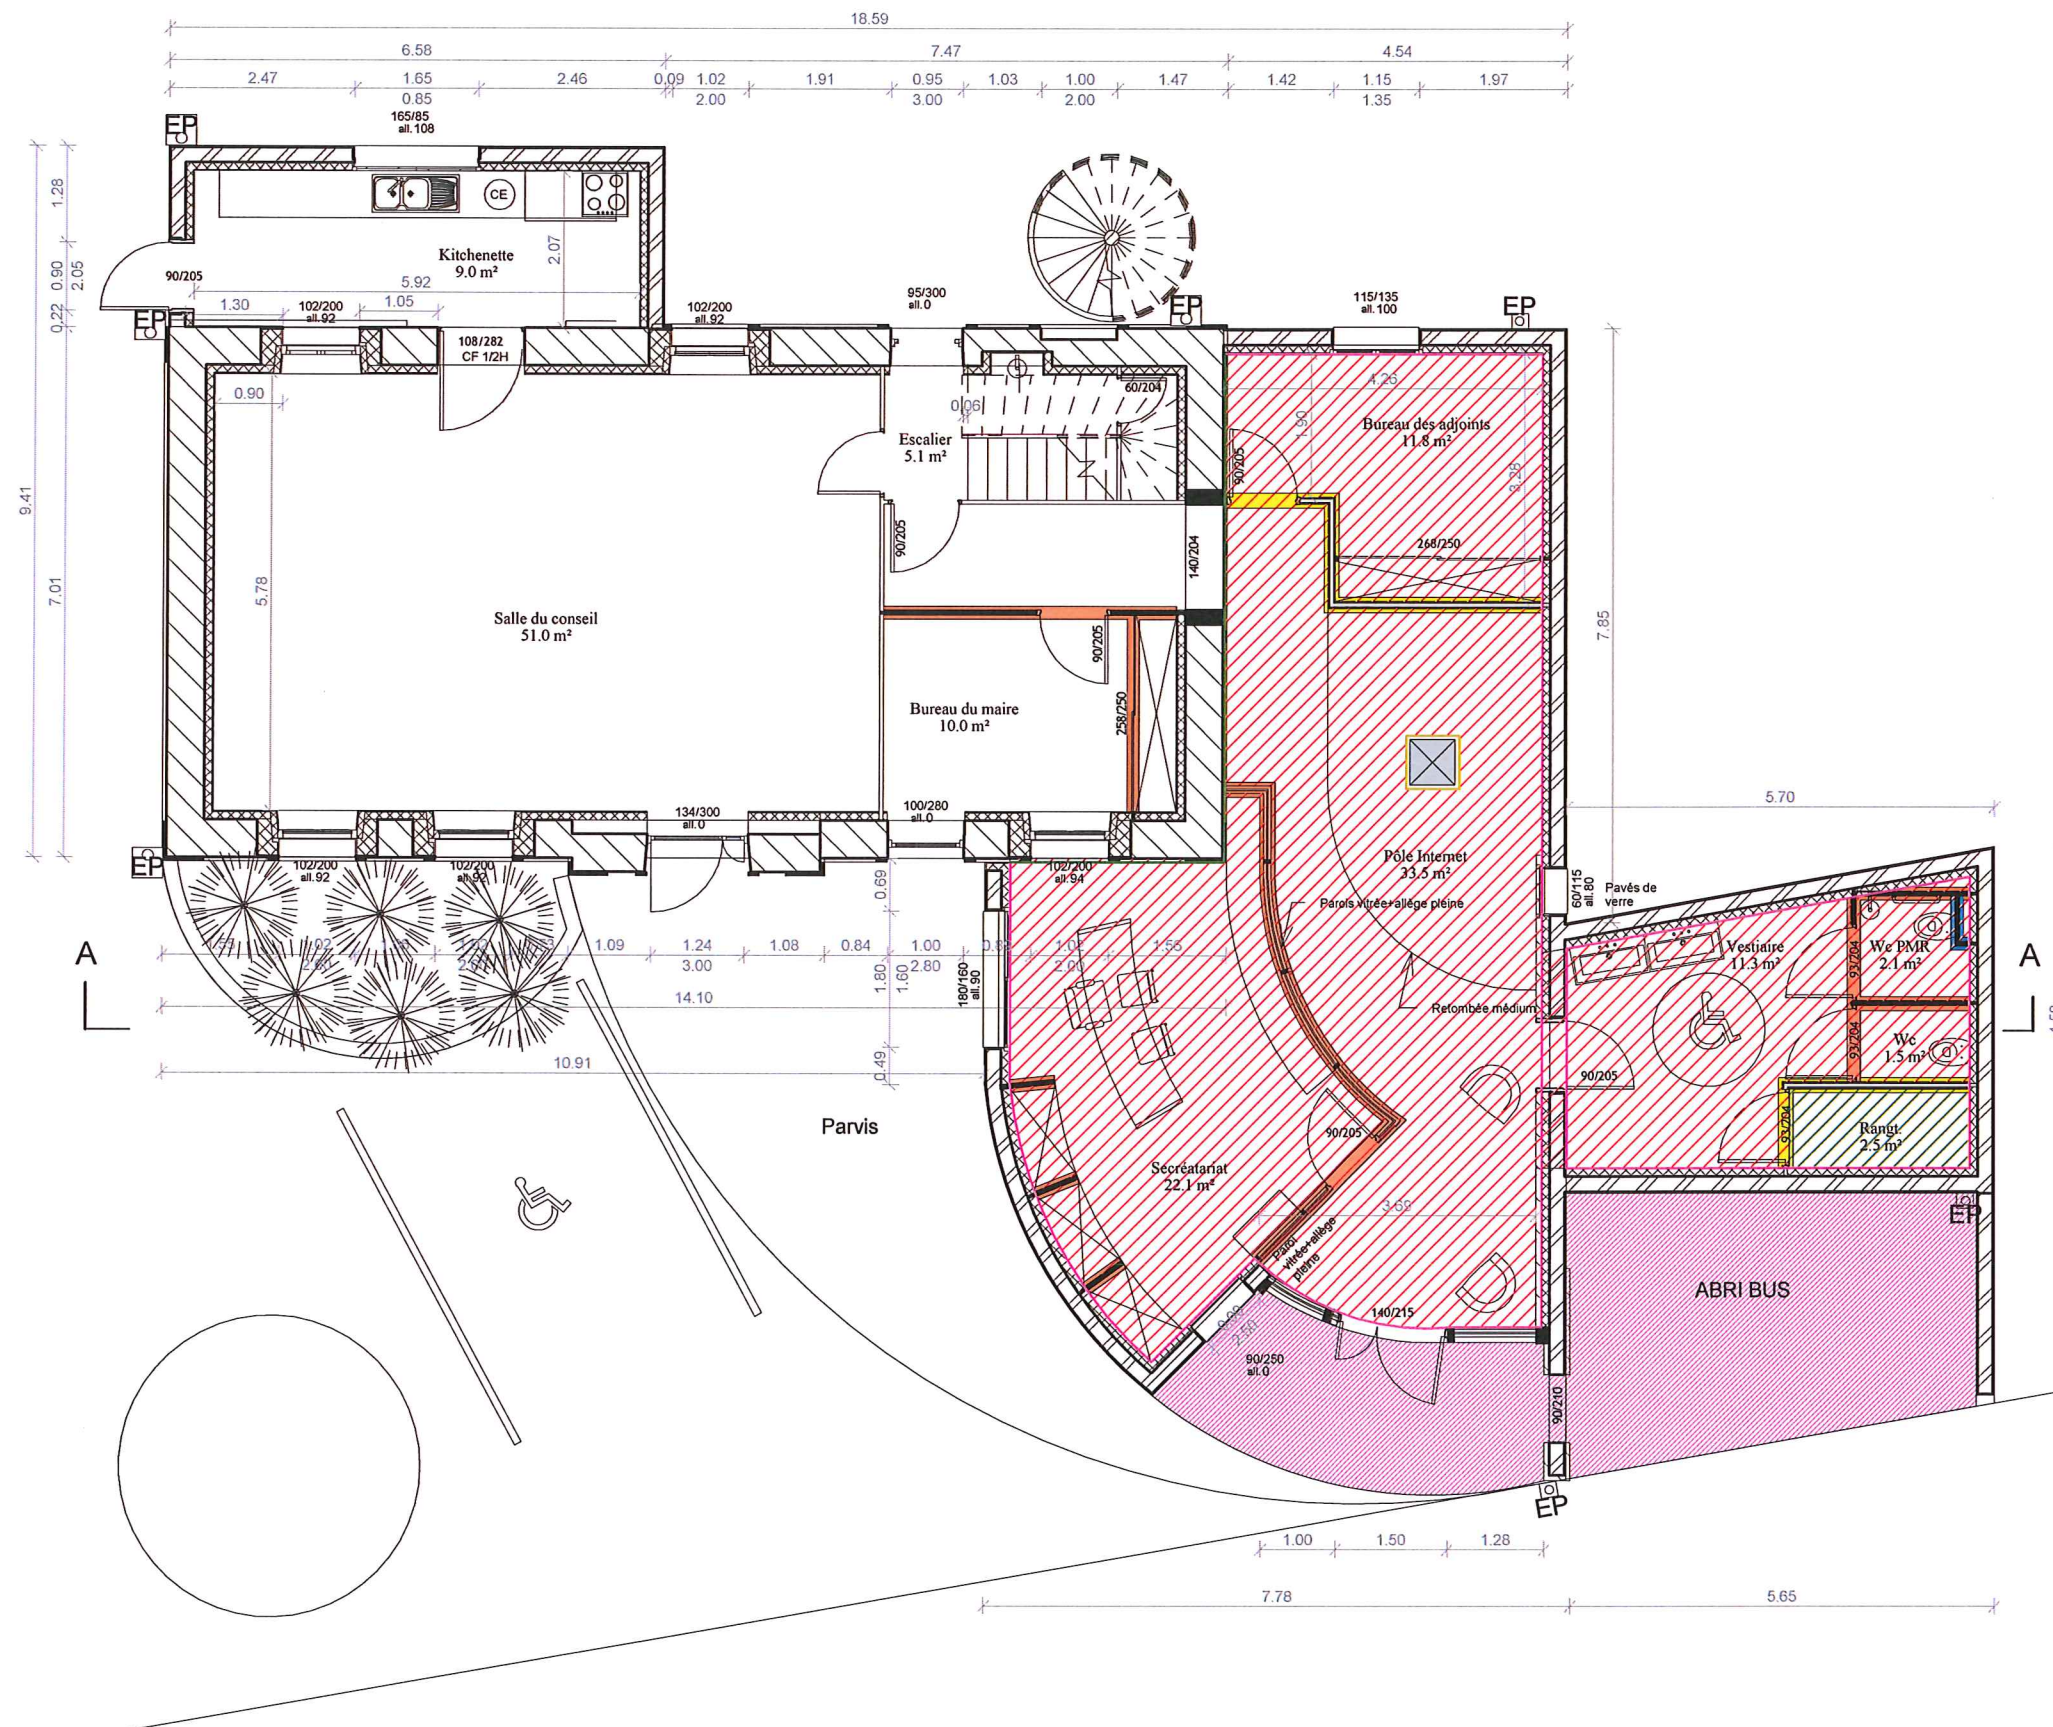

Projet:

EXTENSION D'UNE MAIRIE

AUSSAC VADALLE

Maître d'ouvrage:


MAIRIE D'AUSSAC VADALLE

Maître d'oeuvre-Architecte:



Signature et tampon de l'architecte:

DCE

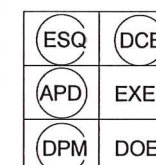

Plan RDC projet

Echelle: 1 : 100

Date: 15/05/2014 18:24:36

Repère: DCE 22