



OLIVIER GOUEDO

Certification HQE³ niveau II Expertise

143, RUE DE MONTMOREAU
16000 ANGOULÊME

TÈL : 05-45-25-44-48
FAX : 05-45-39-92-41
PORT : 06-08-91-53-99
gouedo-archi@orange.fr

SIRET : 418 092 599 00020
ORDRE RÉGIONAL DES ARCHITECTES : N°761

Extension de la Mairie d'Aussac Vadalle



Maître d'Ouvrage :

Mairie Aussac Vadalle
Rue de la République
16 560 Aussac Vadalle


LOT N°10 - PLOMBERIE/SANITAIRE/CHAUFFAGE/VENTILATION/ CLIMATISATION:

Attention : Il est possible que les postes du CCTP ne soit pas tous représentés dans cette légende.

Légende :	Désignations :
	Dépose d'appareillage+canalisations
	Cuvette Wc à l'anglaise
	Wc Handicapé
	Lave-mains
	Vasques
	Barre de relèvement
	Bati-support
	Cassette clim

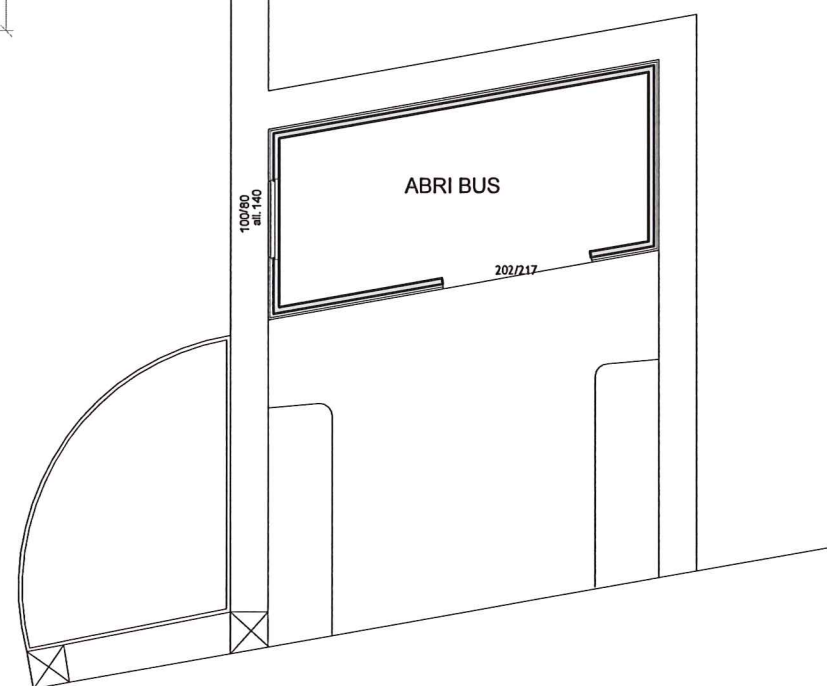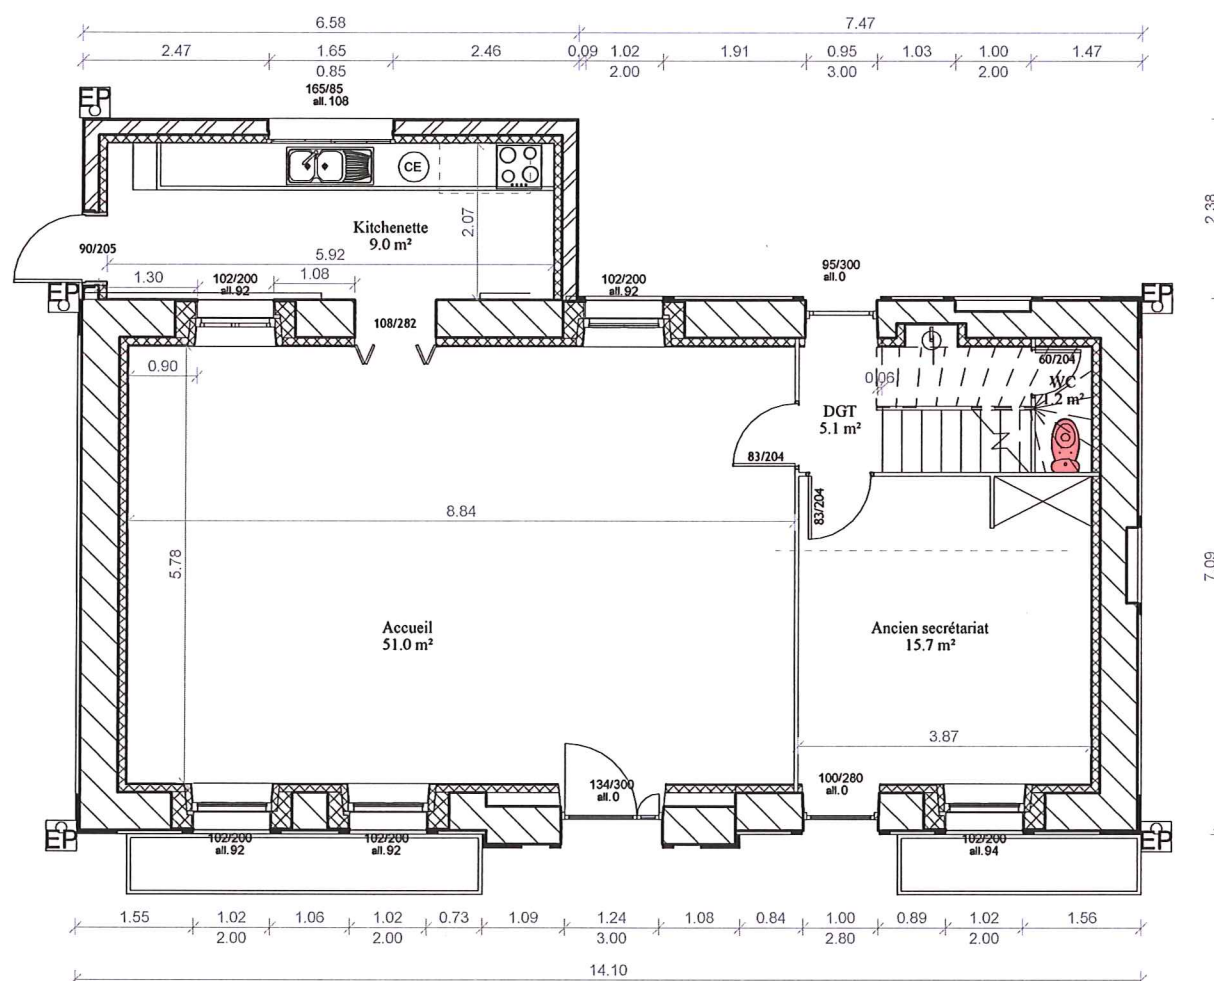

Projet:	Maître d'ouvrage:	Maître d'oeuvre-Architecte:	Signature et tampon de l'architecte:	DCE	Plan RDC existant
EXTENSION D'UNE MAIRIE AUSSAC VADALLE	MAIRIE D'AUSSAC VADALLE				

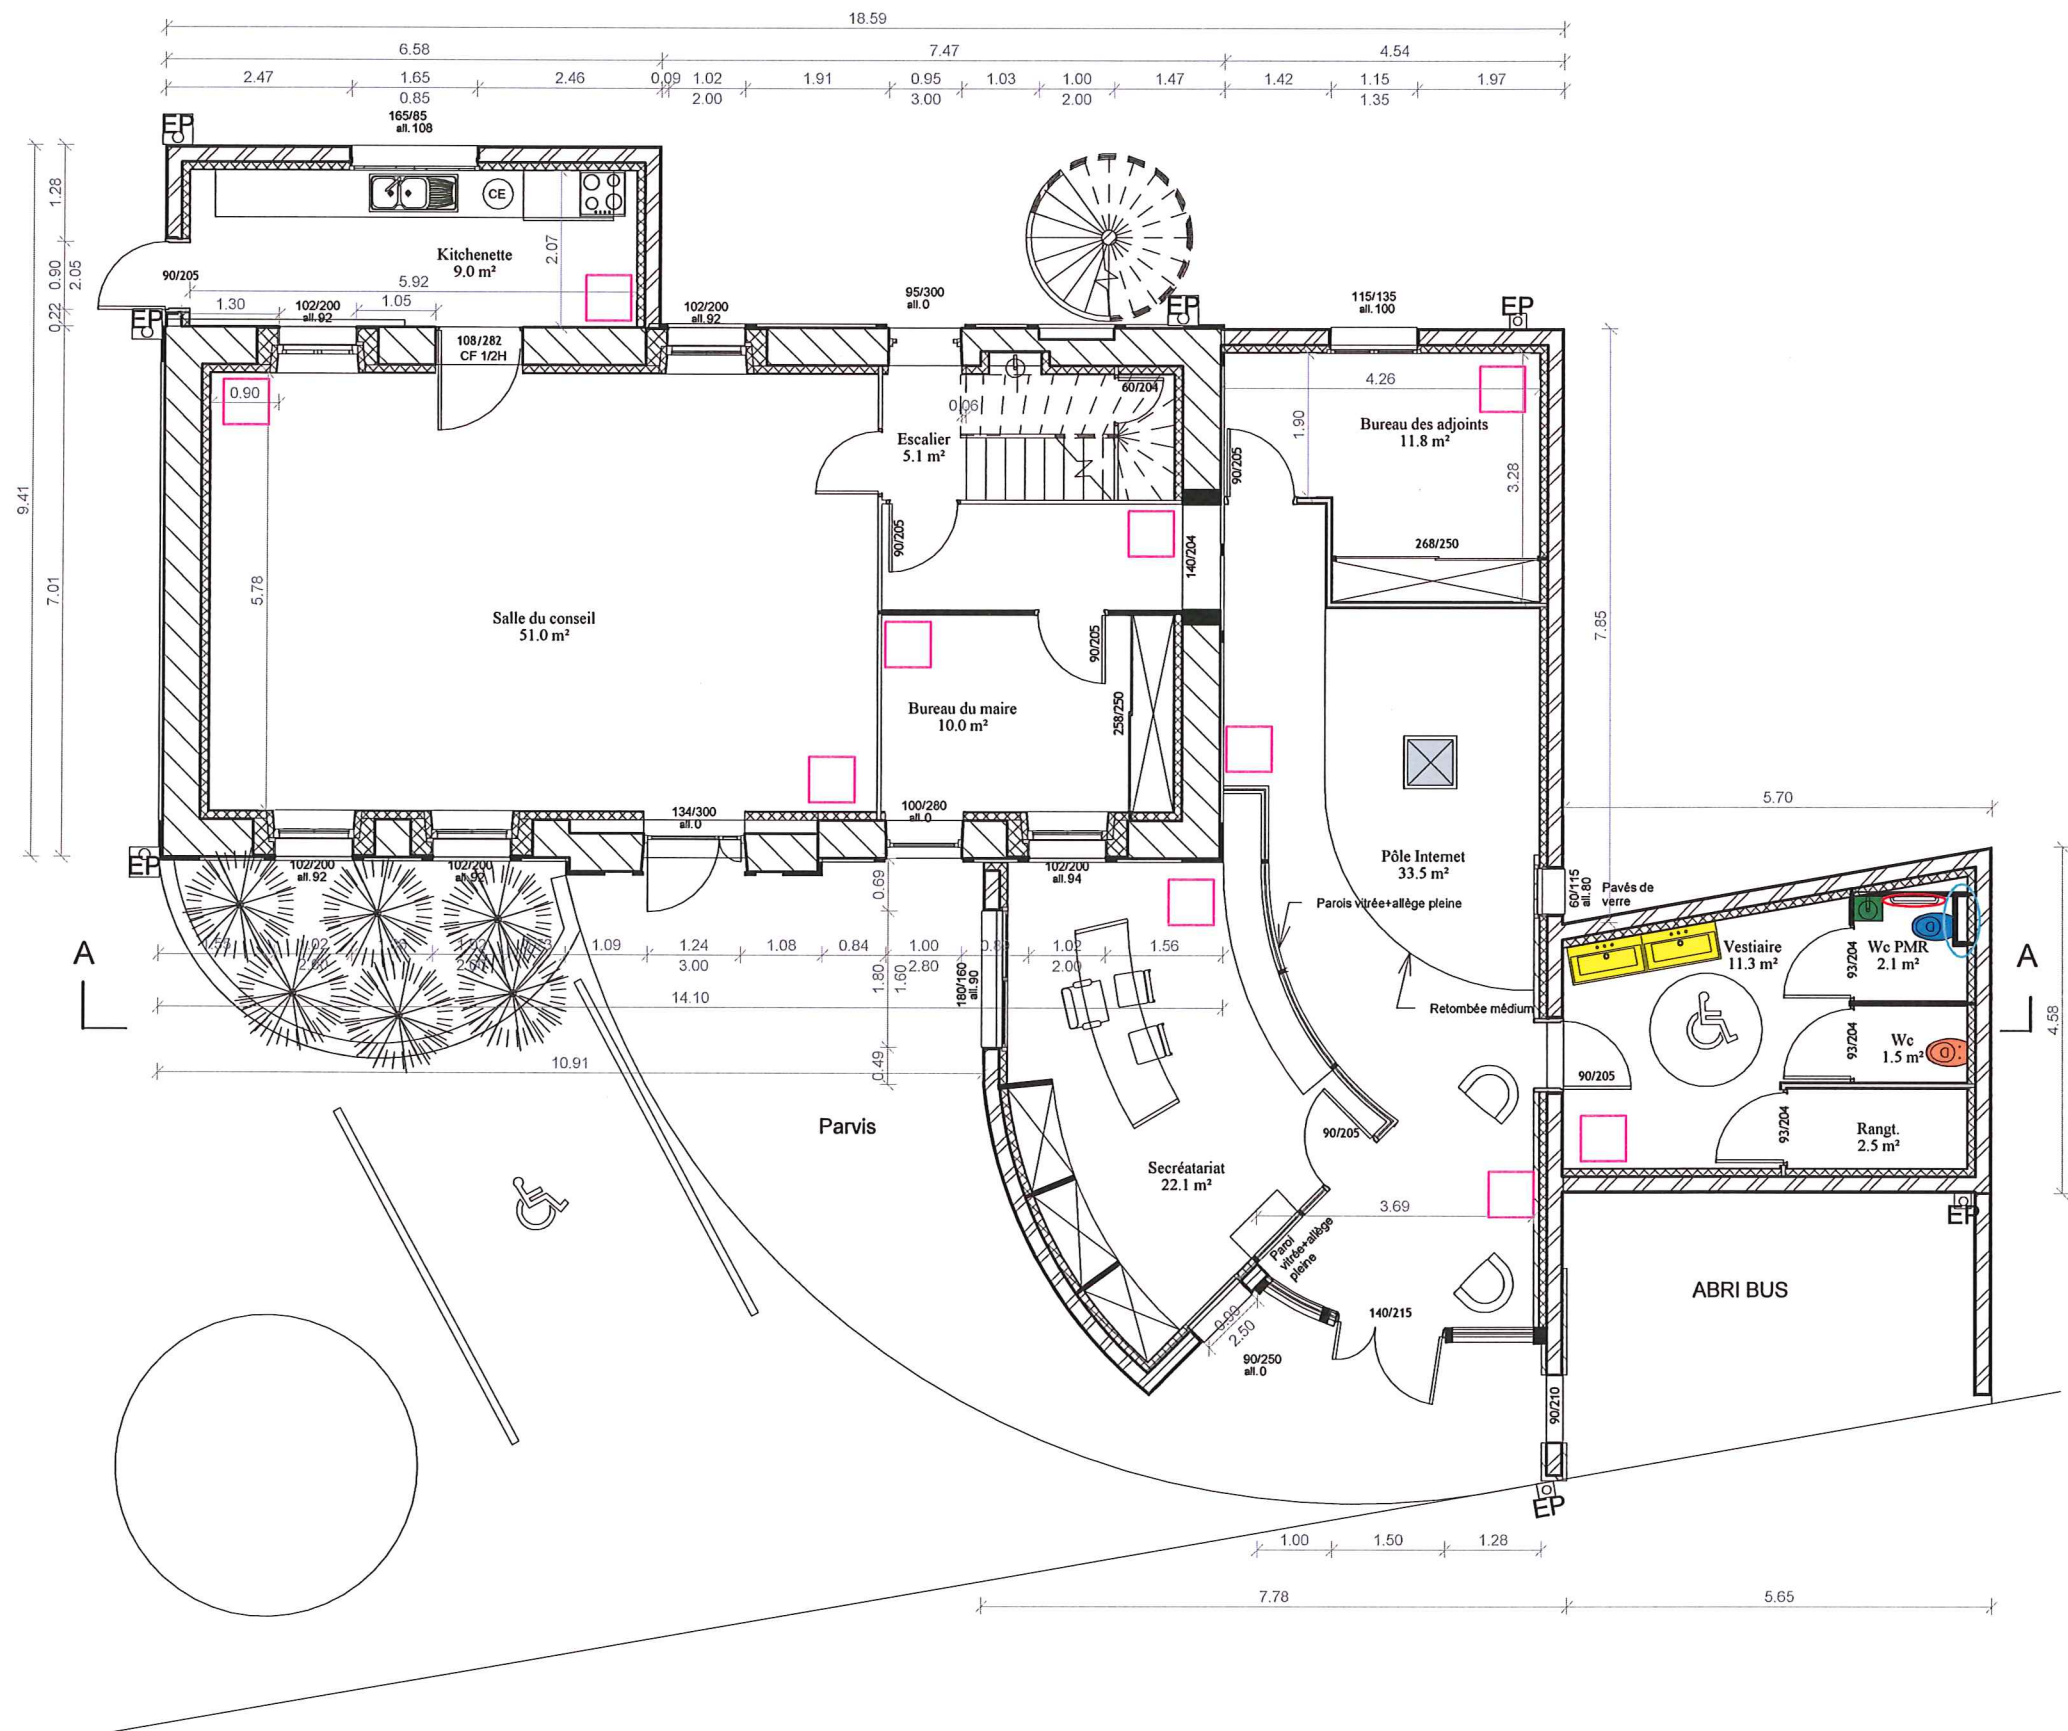

Projet:

EXTENSION D'UNE MAIRIE

AUSSAC VADALLE

Maître d'ouvrage:


MAIRIE D'AUSSAC VADALLE

Maître d'oeuvre-Architecte:



Signature et tampon de l'architecte:

DCE

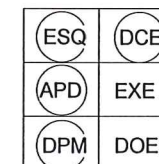

Plan RDC projet

Echelle: 1 : 100

Date: 15/05/2014 18:26:28

Repère: DCE 31