



OLIVIER GOUEDO
 Certification HQE[®] niveau II Expertise
 143, RUE DE MONTMOREAU
 16000 ANGOULÊME
 Tél : 05-45-25-44-48
 Fax : 05-45-39-92-41
 Port : 06-08-91-53-99
 gouedo-archi@orange.fr
 SIRET : 418 092 599 00020
 ORDRE RÉGIONAL DES ARCHITECTES : N°761

Extension de la Mairie d'Aussac Vadalle


Maître d'Ouvrage :

Mairie Aussac Vadalle
Rue de la République
16 560 Aussac Vadalle

LOT N°11 - ELECTRICITE:

Attention : Il est possible que les postes du CCTP ne soit pas tous représentés dans cette légende.

Légende :	Désignations :
	Plafonnier hublot classic Gaben
	Prise 10/16 A+T
	Spots encastrés orientables
	Prise RJ45
	Alimentations (Climatisation, Volets roulants, VMC)
	Projecteur en sol extérieur sur détecteur de mouvement
	Bloc Issue de Secours

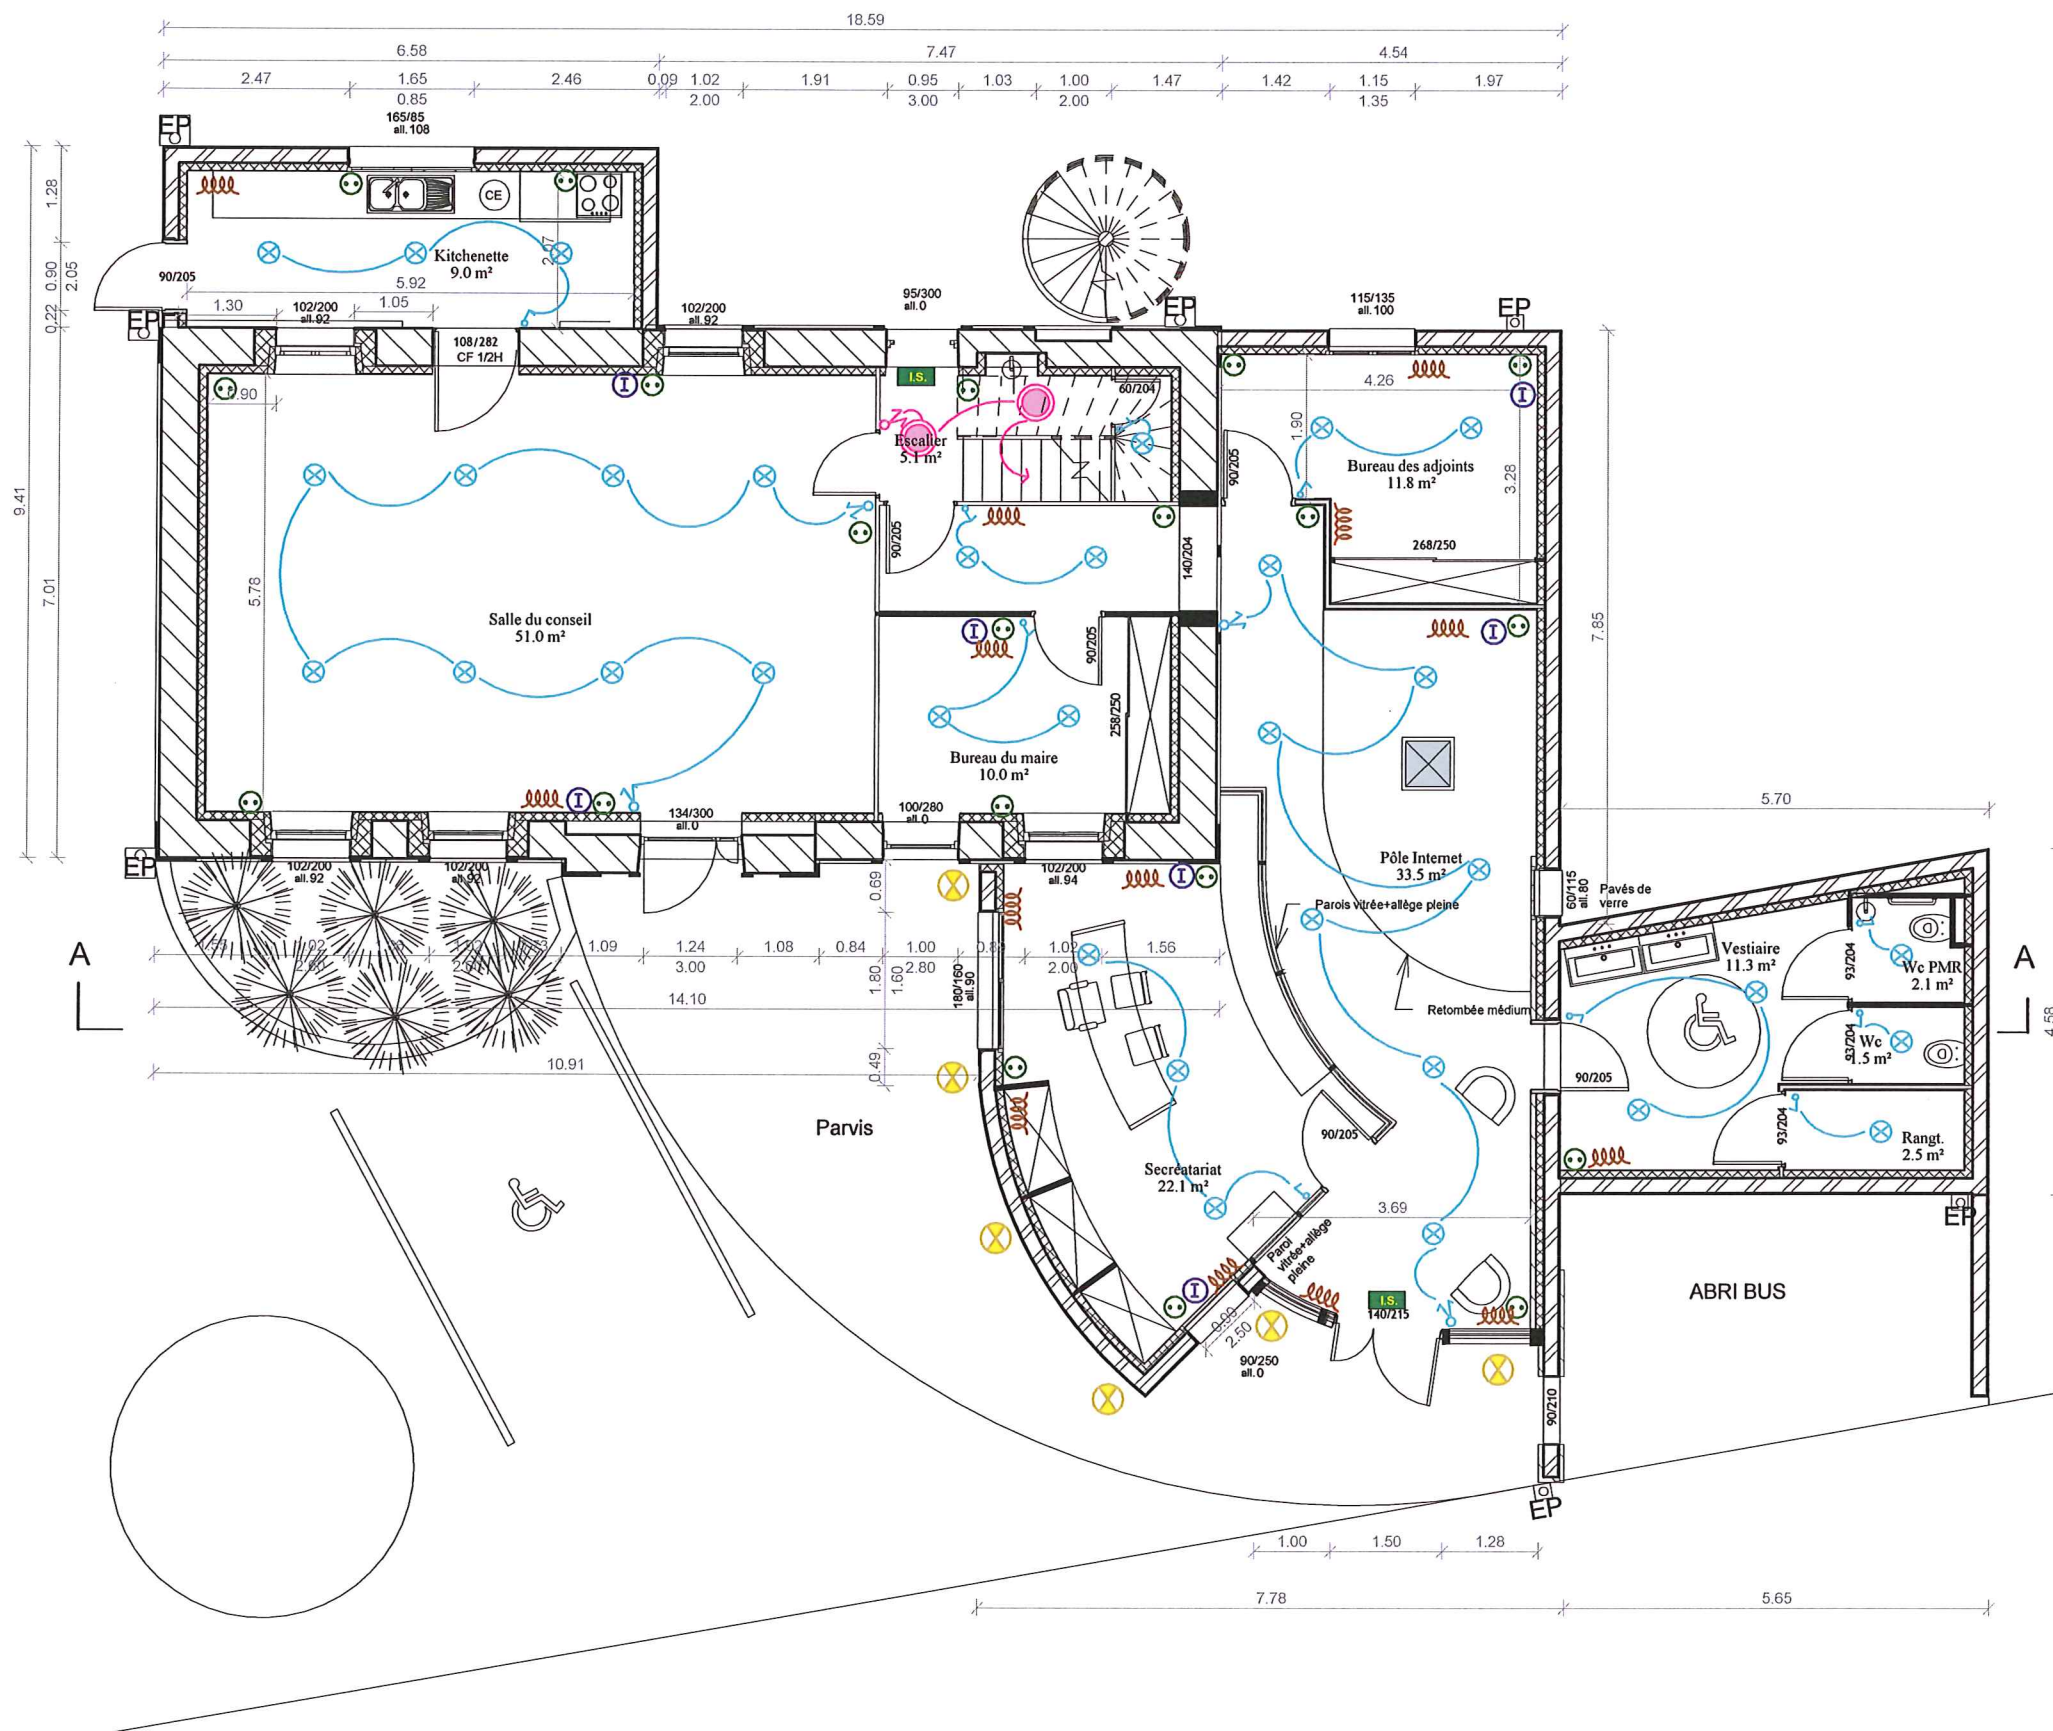

Projet:

EXTENSION D'UNE MAIRIE

AUSSAC VADALLE

Maître d'ouvrage:


MAIRIE D'AUSSAC VADALLE

Maître d'oeuvre-Architecte:



Signature et tampon de l'architecte:

DCE

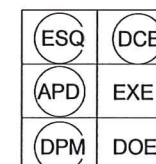


Plan RDC projet

Echelle: 1 : 100

Date: 15/05/2014 18:26:53

Repère: DCE 33

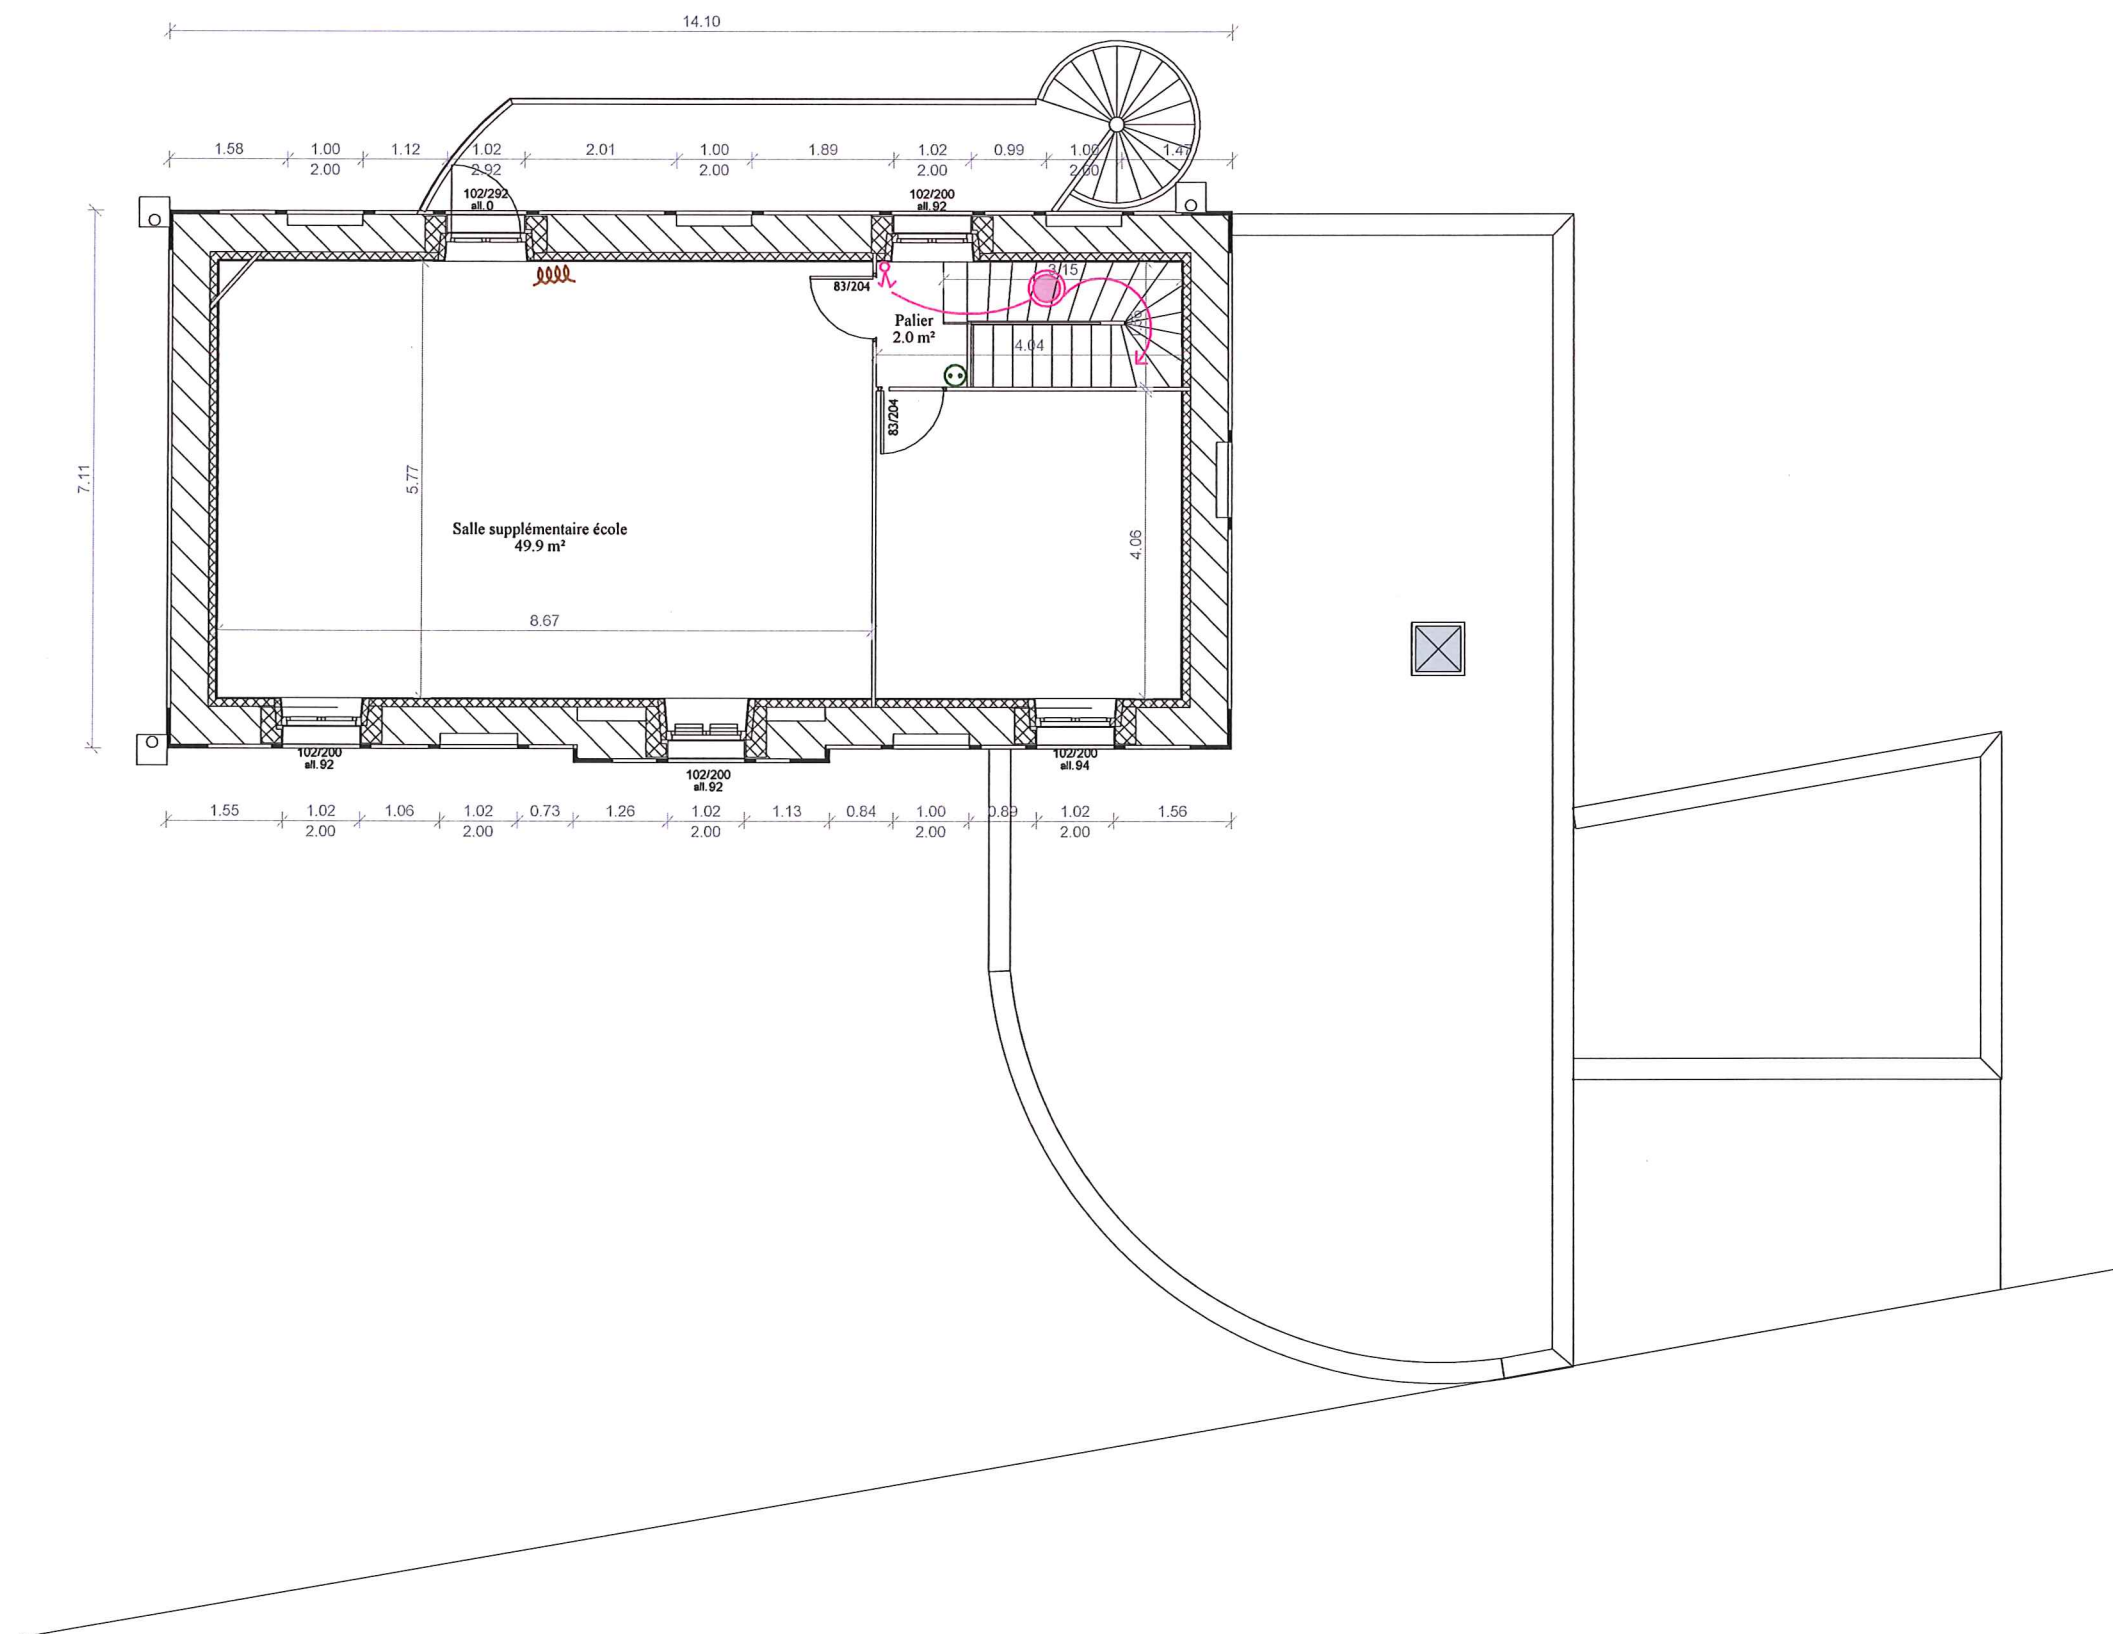

Projet:

EXTENSION D'UNE MAIRIE

AUSSAC VADALLE

Maître d'ouvrage:

MAIRIE D'AUSSAC VADALLE

Maître d'oeuvre-Architecte:

OLIVIER GOUEDO
Certification HQE niveau II Expertise
143, RUE DE MONTMOREAU
16000 ANGOULÊME
TEL : 05-45-25-44-48
FAX : 05-45-39-92-41
PORT : 06-08-91-53-99
gouedo-arch@orange.fr
SIRET : 418 092 599 00020
ORDRE RÉGIONAL DES ARCHITECTES N°761

Signature et tampon de l'architecte:

DCE

ESQ	DCE
APD	EXE
DPM	DOE

Plan R+1 projet

Echelle: 1 : 100

Date: 15/05/2014 18:27:06

Repère: DCE 34