

OLIVIER GUEDO

Certification HQE³ niveau II Expertise

143, RUE DE MONTMOREAU
16000 ANGOULÊME

TÈL : 05-45-25-44-48
FAX : 05-45-39-92-41
PORT : 06-08-91-53-99
guedo-archi@orange.fr

SIRET : 418 092 599 00020
ORDRE RÉGIONAL DES ARCHITECTES : N°761

Extension de la Mairie d'Aussac Vadalle


Maître d'Ouvrage :

Mairie Aussac Vadalle
Rue de la République
16 560 Aussac Vadalle

LOT N°03 - CHARPENTE METALLIQUE/SERRURERIE :

Attention : Il est possible que les postes du CCTP ne soit pas tous représentés dans cette légende.

Légende :	Désignations :
	Escalier hélicoïdal extérieur
	Plancher métallique
	Main courante d'escalier+barreaudage verticaux
	Garde-corps extérieur autour du plancher métallique
	Charpente métallique de l'extension de la mairie
	Charpente métallique de l'auvent

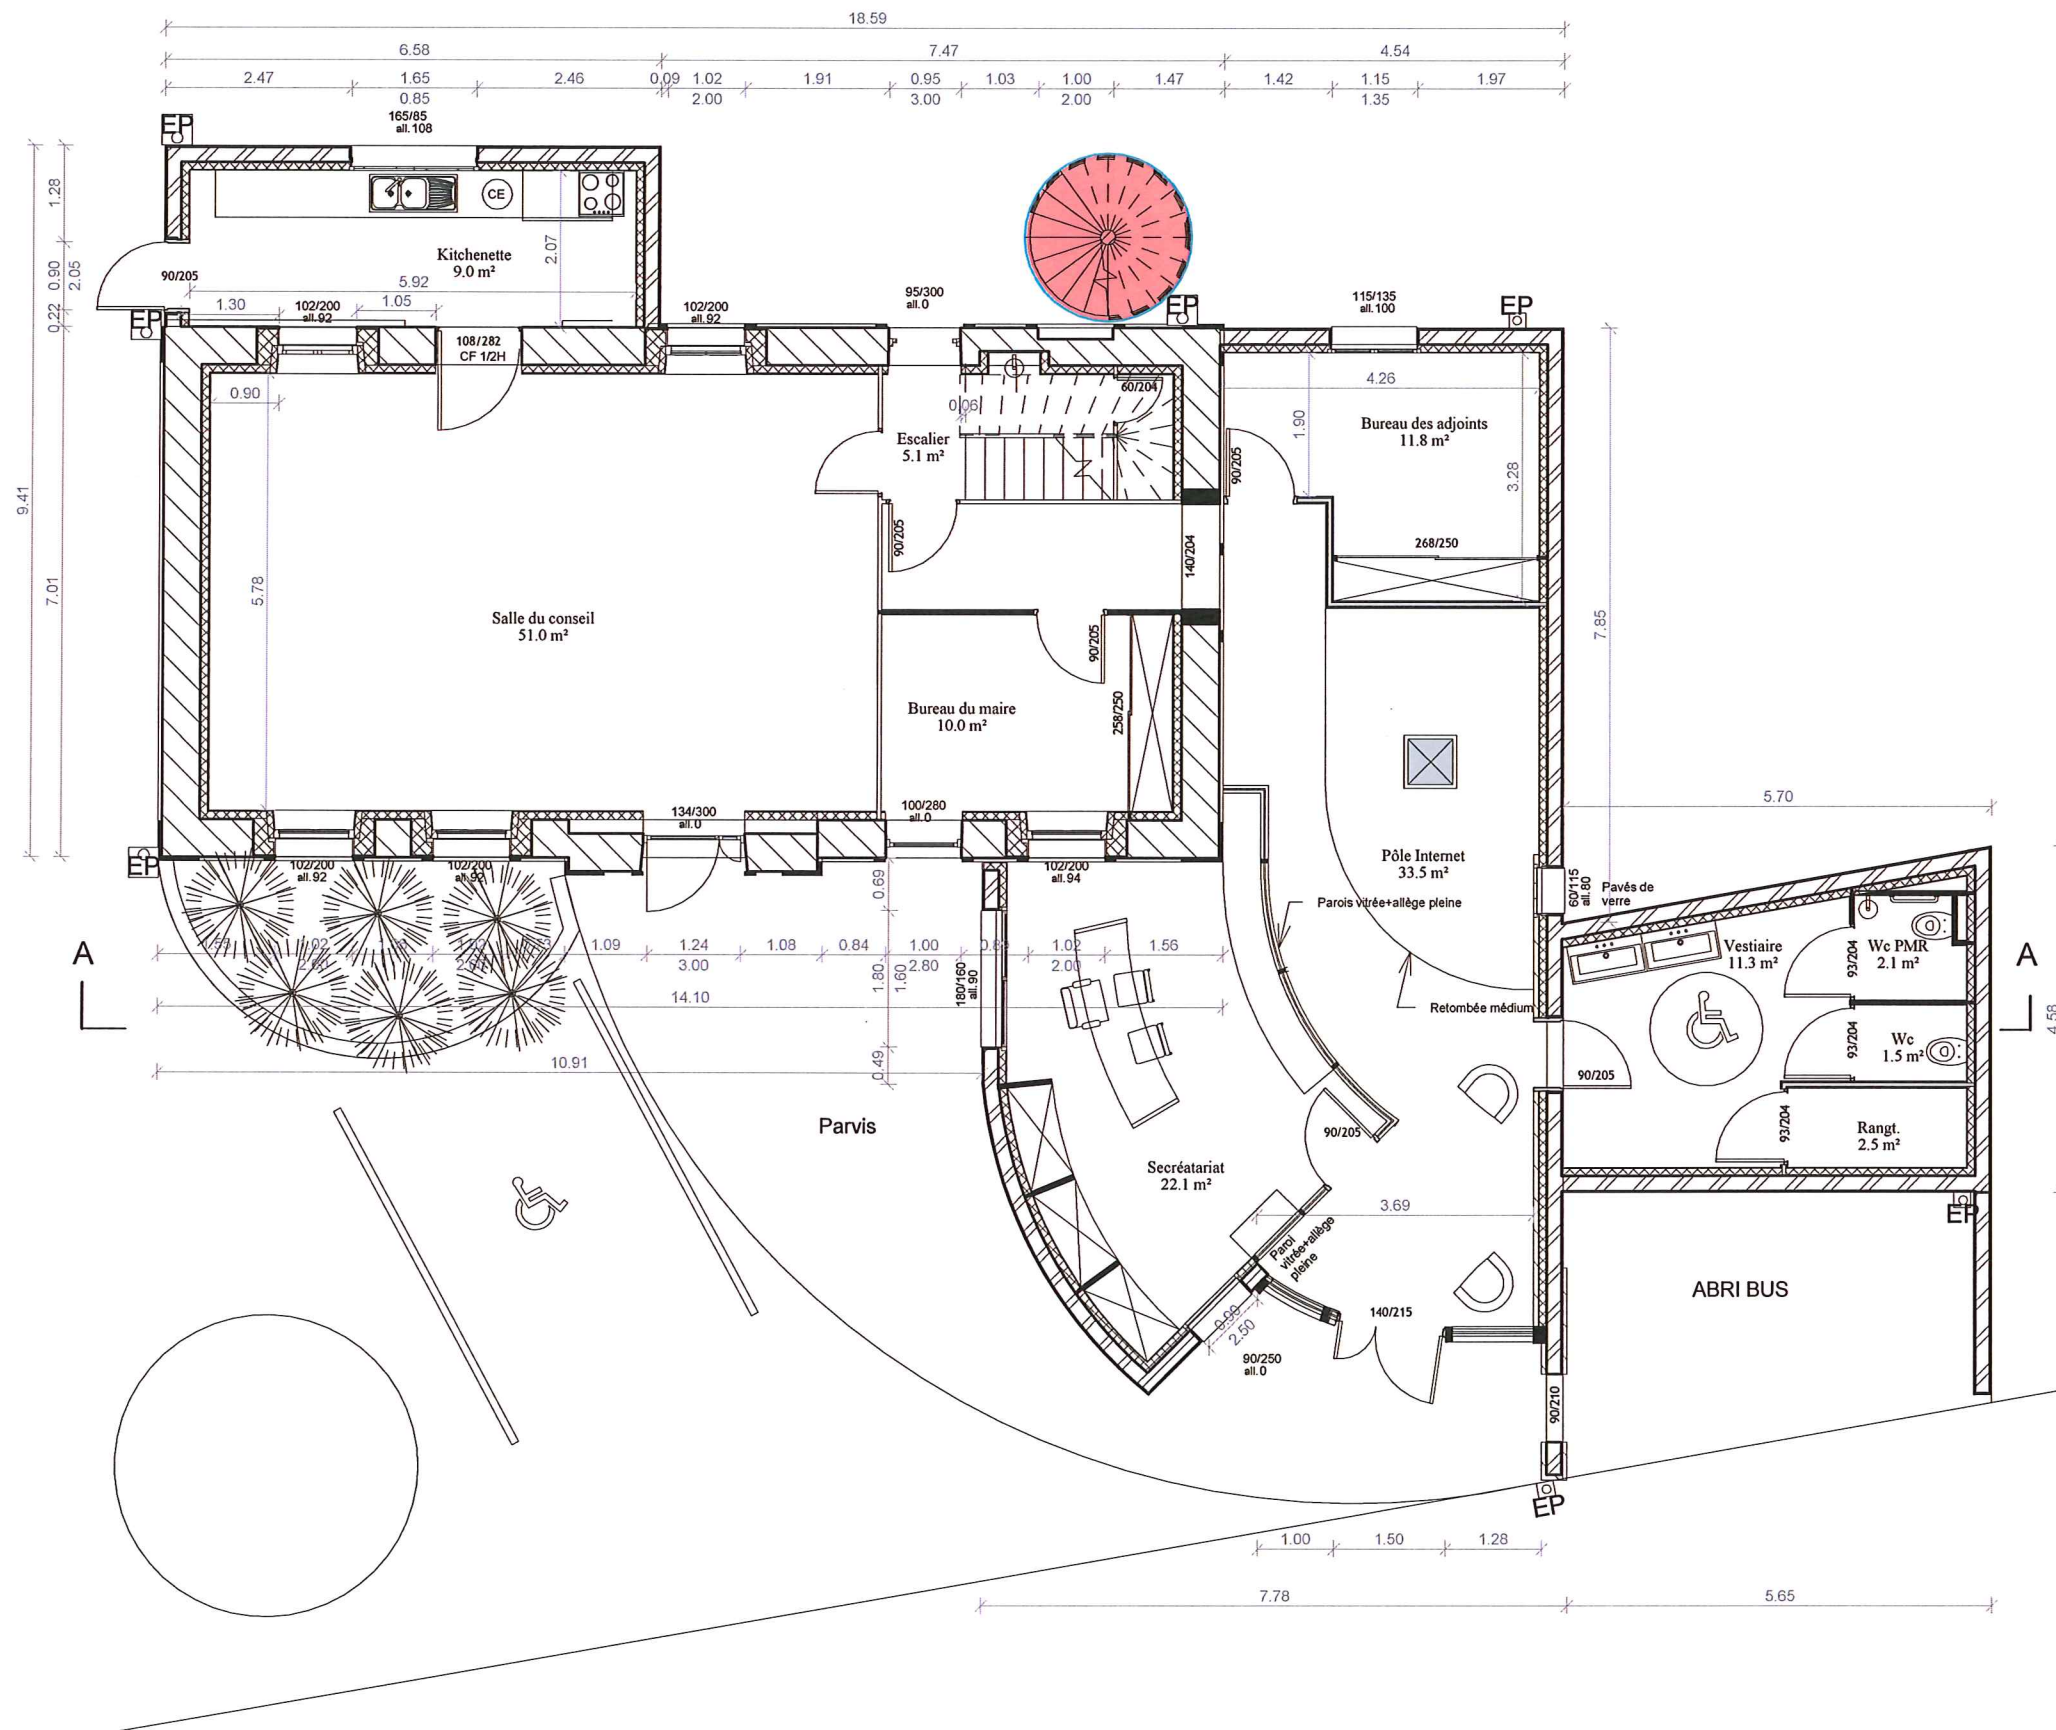

Projet:

EXTENSION D'UNE MAIRIE

AUSSAC VADALLE

Maître d'ouvrage:

MAIRIE D'AUSSAC VADALLE

Maître d'oeuvre-Architecte:

OLIVIER GOUEDO
Certification HQE Niveau II Expertise

143, RUE DE MONTTHOREAU
16000 ANGOULÊME

Tél : 05-45-25-44-48
Fax : 05-45-39-92-41
Port : 06-08-91-53-99
gouedo-archi@orange.fr

SIRET : 418 092 199 00020
ORDRE RÉGIONAL DES ARCHITECTES : N° 761

Signature et tampon de l'architecte:

DCE


ESQ	DCE
APD	EXE
DPM	DOE

Plan RDC projet

Echelle: 1 : 100

Date: 15/05/2014 18:20:18

Repère: DCE 10

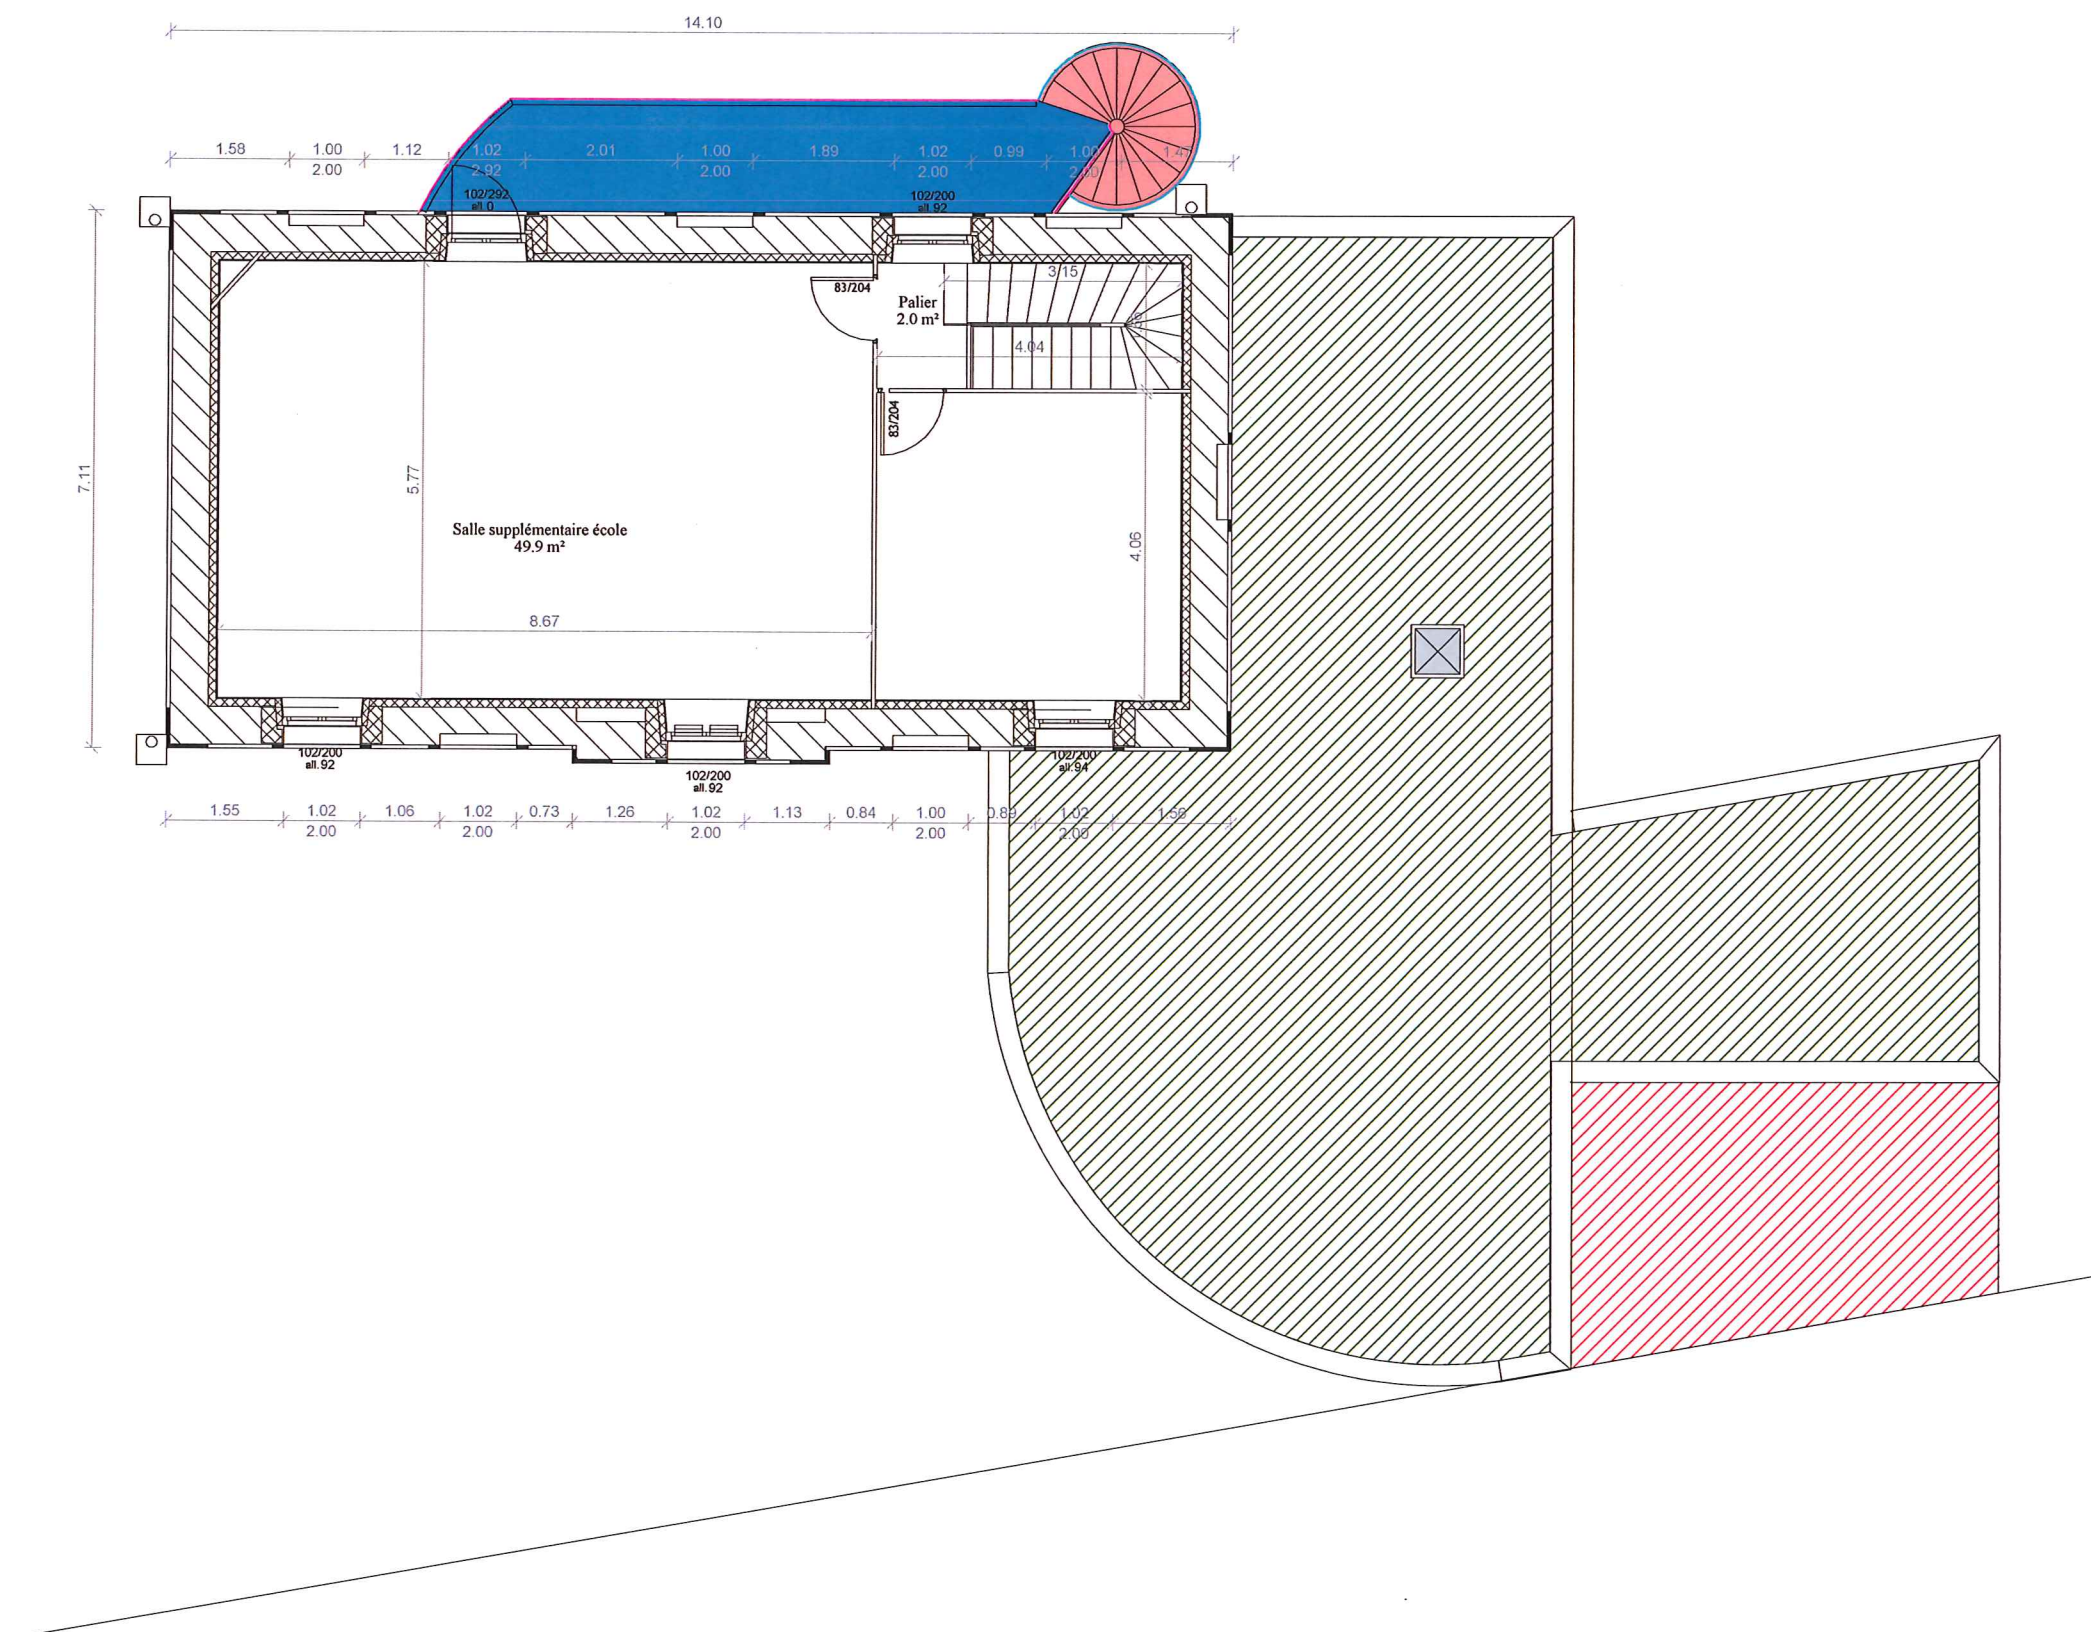

Projet:	Maître d'ouvrage:	Maître d'oeuvre-Architecte:	Signature et tampon de l'architecte:	DCE	Plan R+1 projet
EXTENSION D'UNE MAIRIE	MAIRIE D'AUSSAC VADALLE	 OLIVIER GUEDDO Certification HQE® niveau II Expertise 143, RUE DE MONTDREAU 16000 ANGOULÊME Tél : 05-45-25-44-48 Fax : 05-45-39-92-41 Port : 06-08-91-53-99 gueddo-arch@orange.fr SIRET : 418 092 189 0000 ORDRE NATIONAL DES ARCHITECTES N° 761		ESQ APD DPM DCE EXE DOE	Echelle:1 : 100 Date:15/05/2014 18:20:33 Repère:DCE 11