


PROFILS EN TRAVERS TYPES

SOLUTION NON-PMR


Profil en travers type
Séquence 1 AA'

Echelle 1/50ème

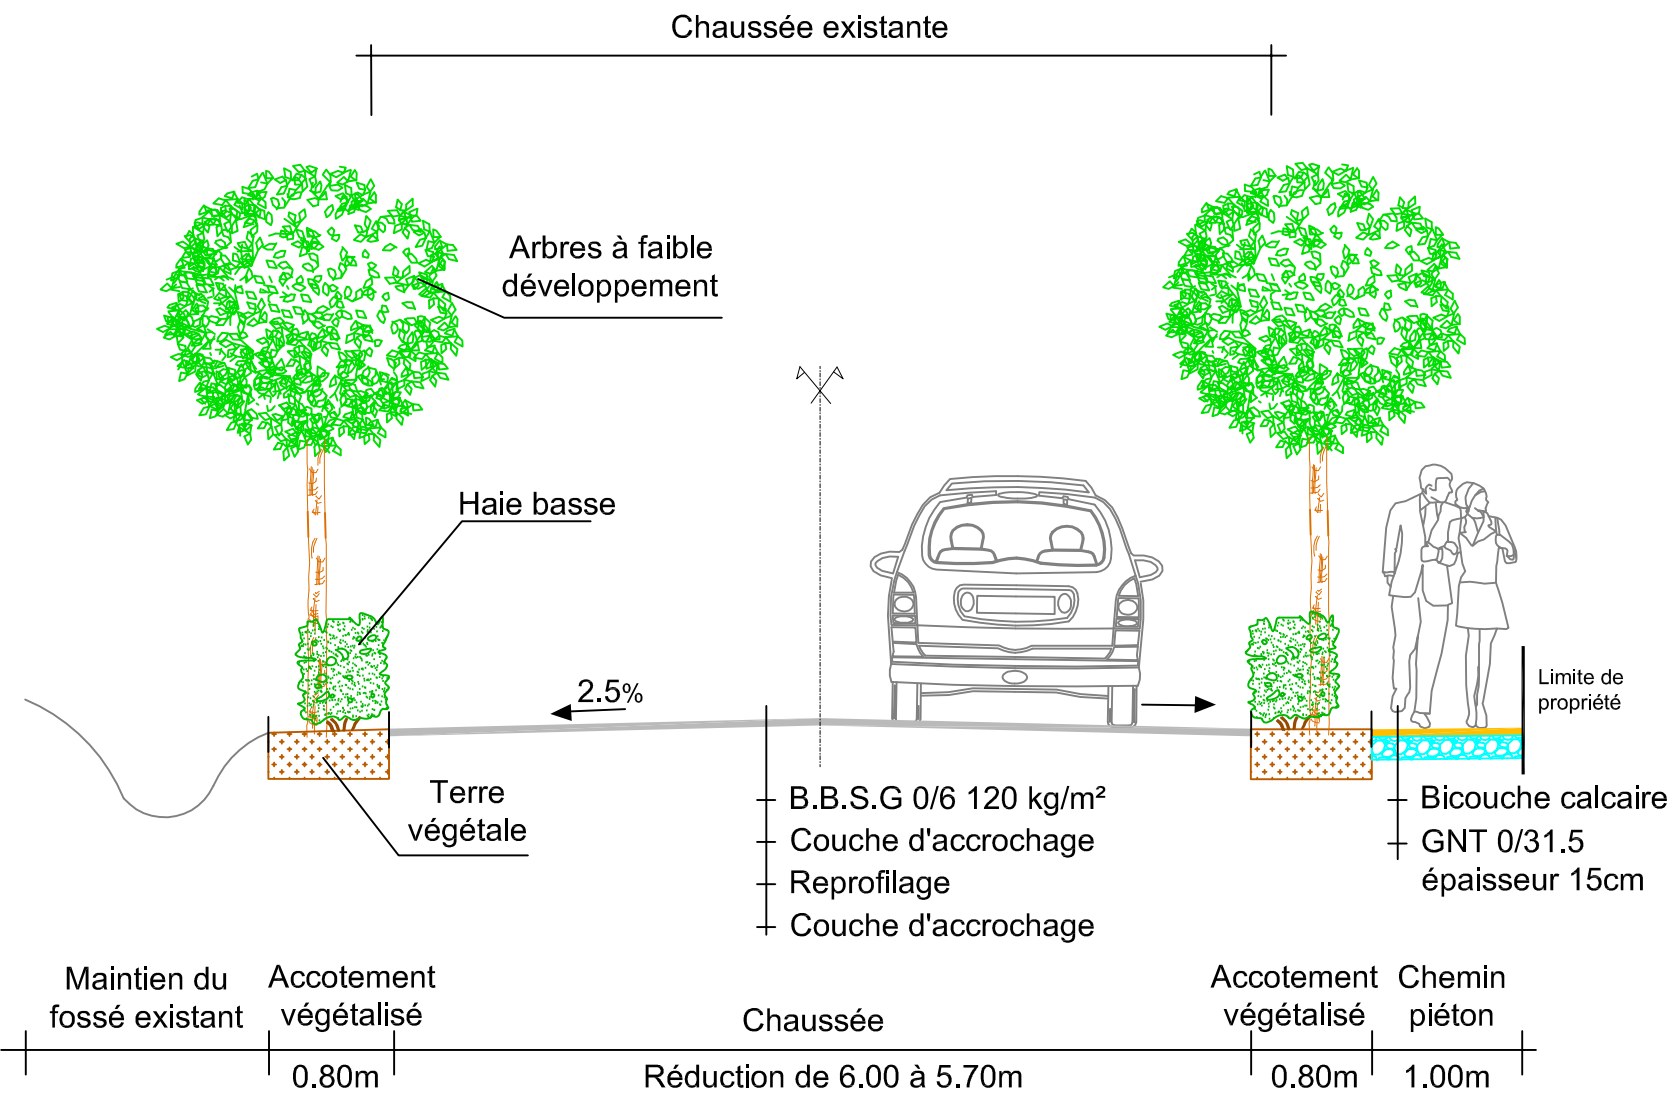


Profil en travers type
Séquence 3 EE'

Echelle 1/50ème

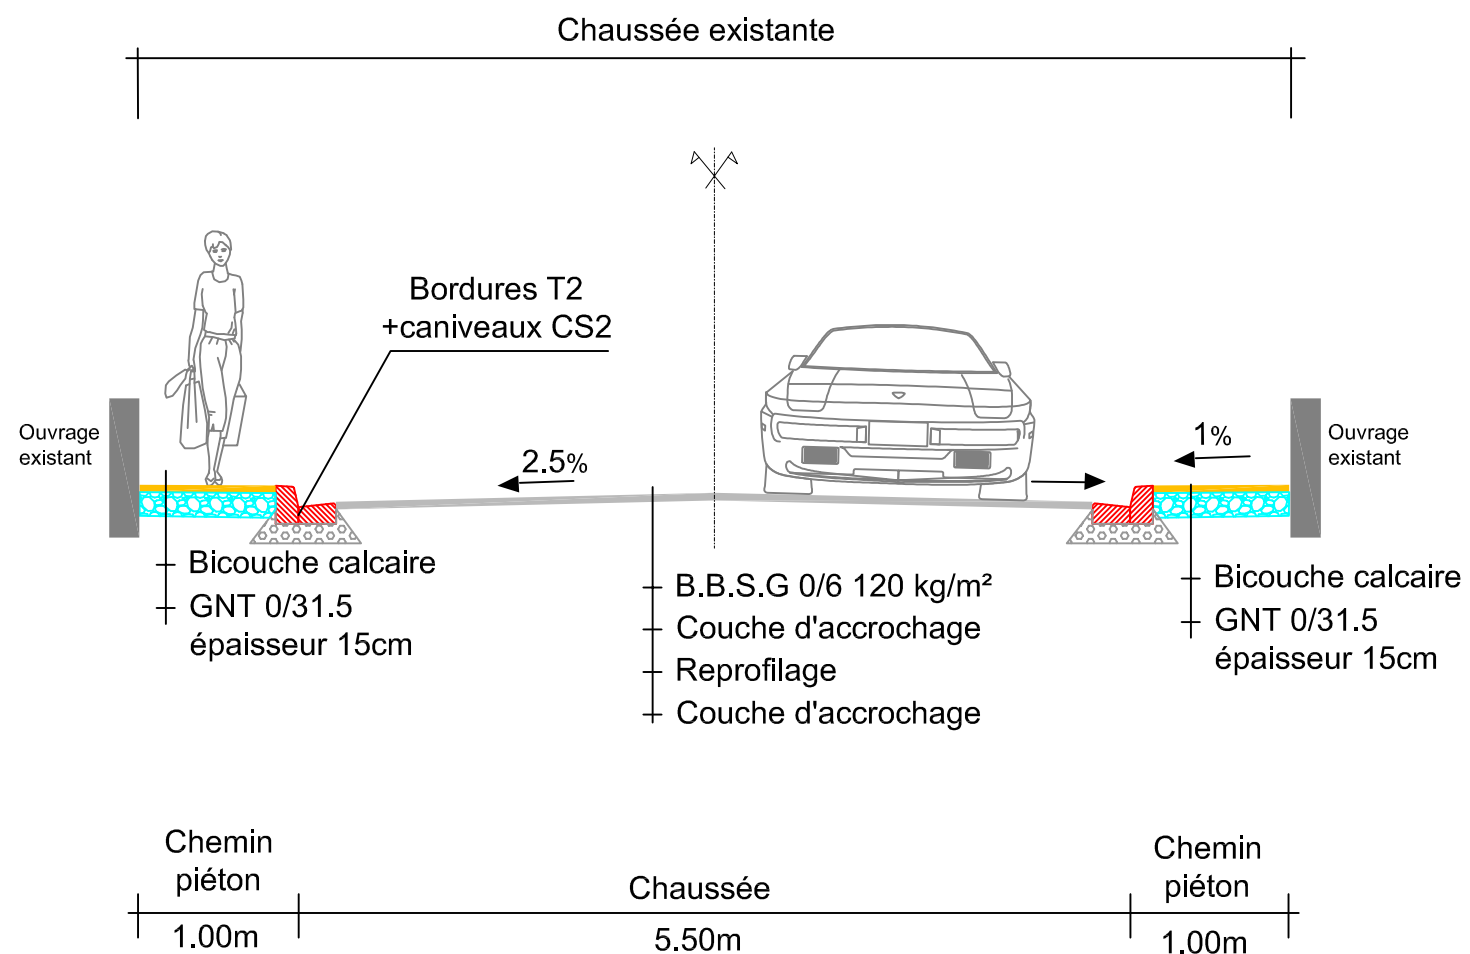


Profil en travers type
Séquence 2 BB'

Echelle 1/50ème

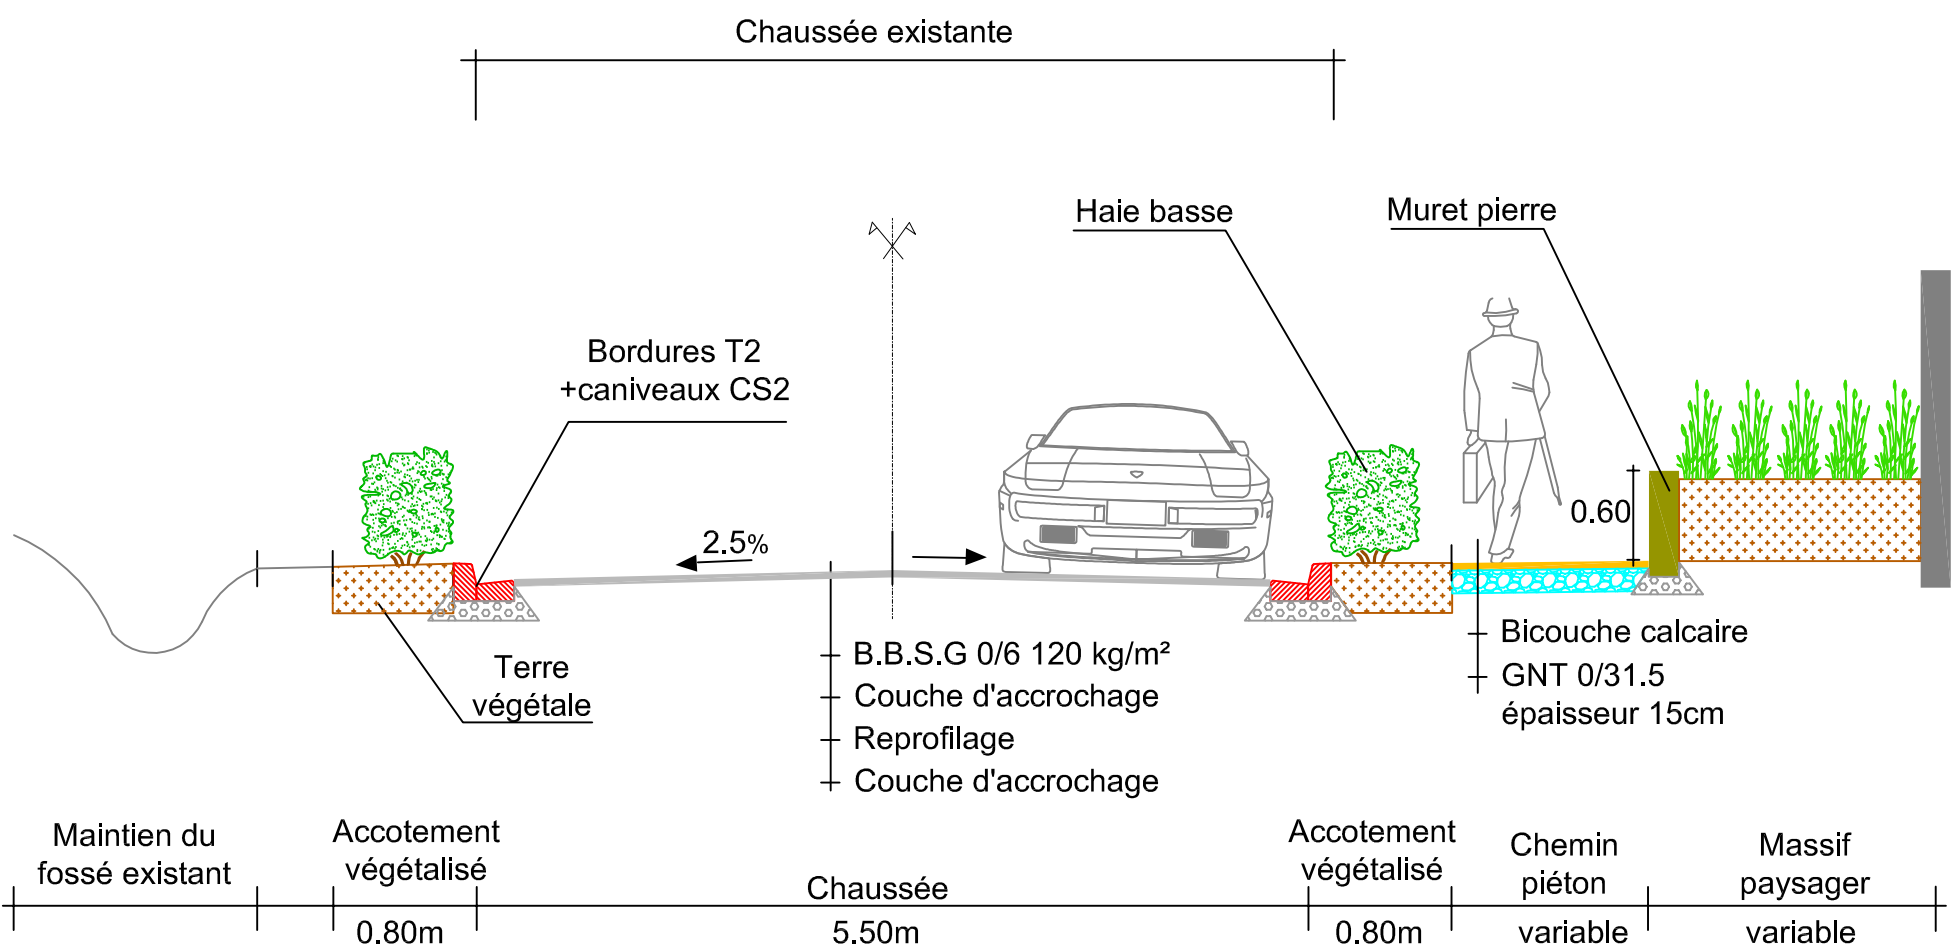


Profil en travers type
Séquence 4 FF'

Echelle 1/50ème

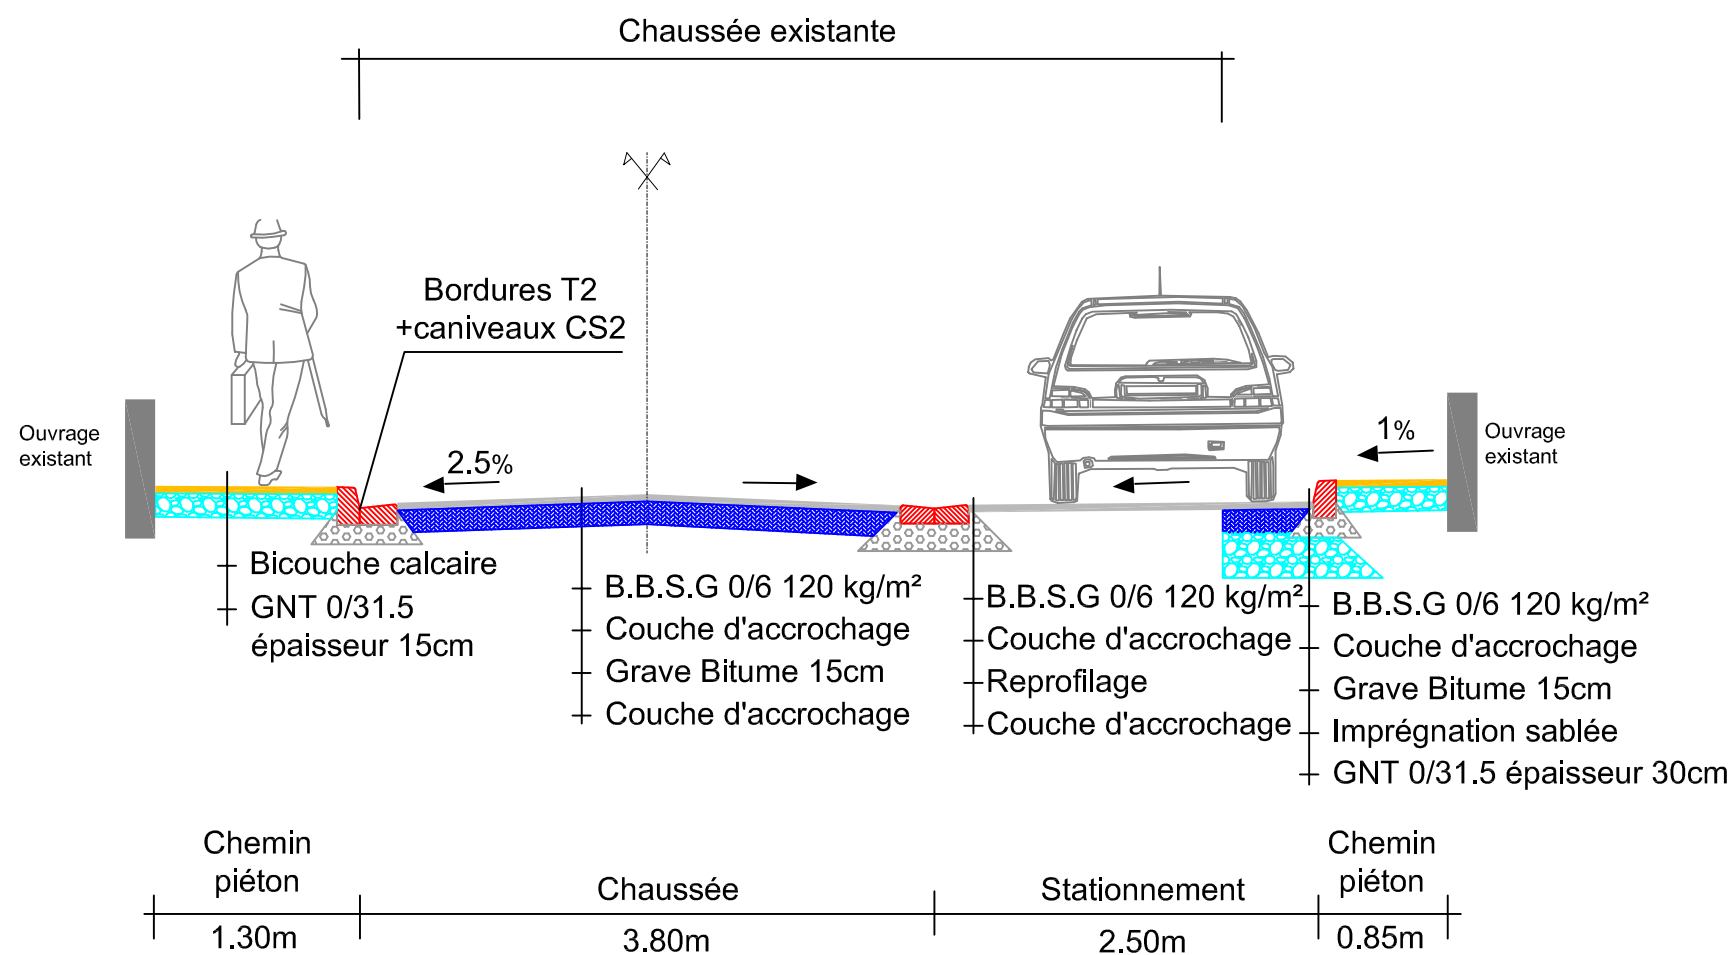


Profil en travers type
Séquence 2 CC'

Echelle 1/50ème

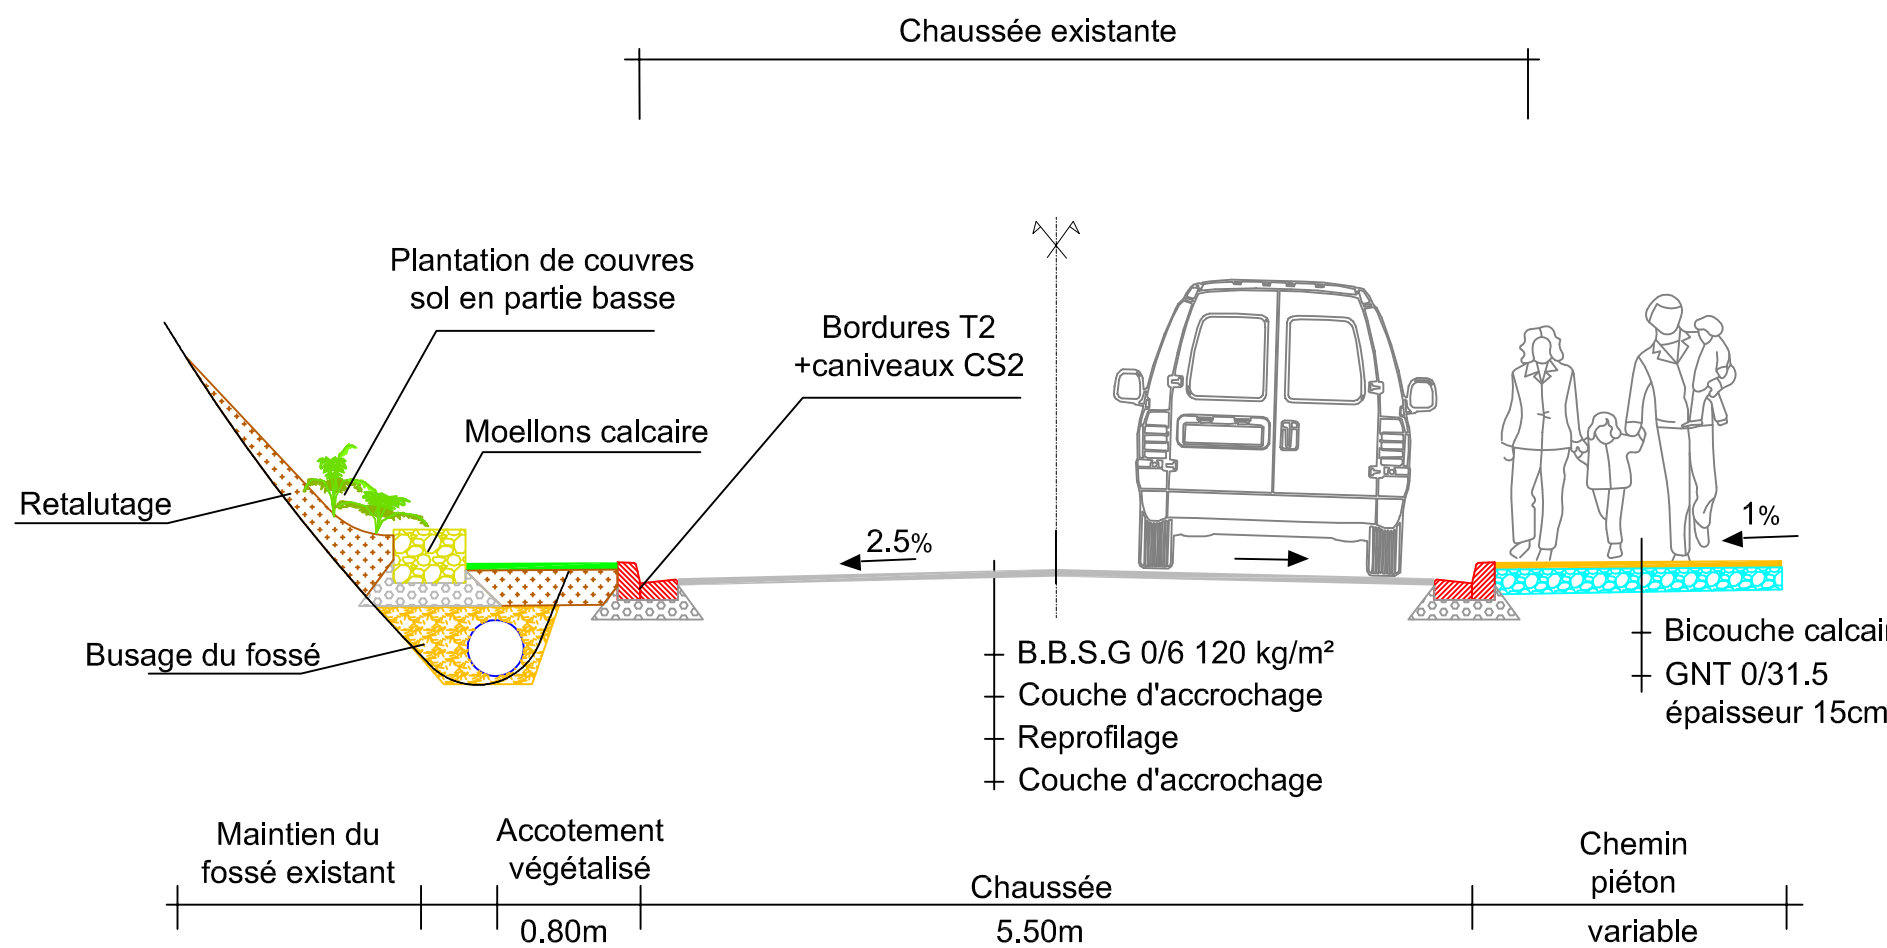


Profil en travers type
Séquence 4 GG'

Echelle 1/50ème

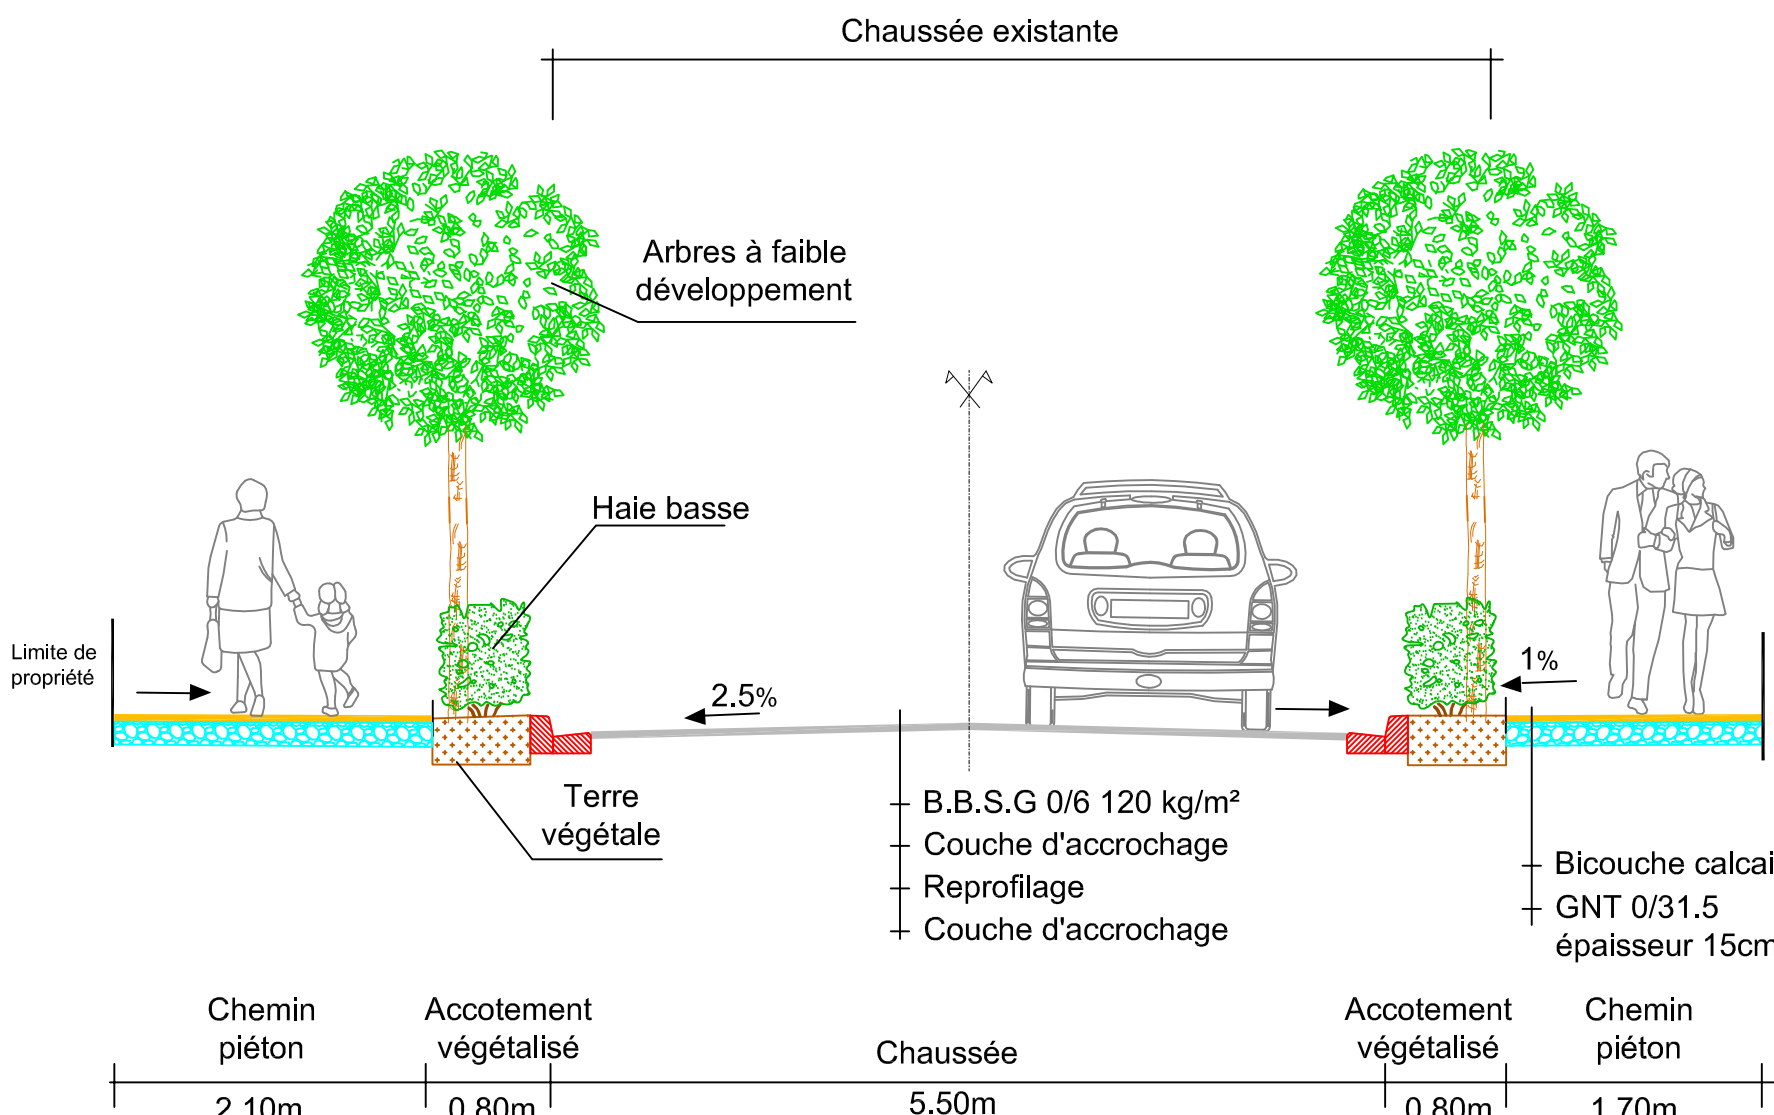

Profil en travers type
Séquence 2 DD'

Echelle 1/50ème

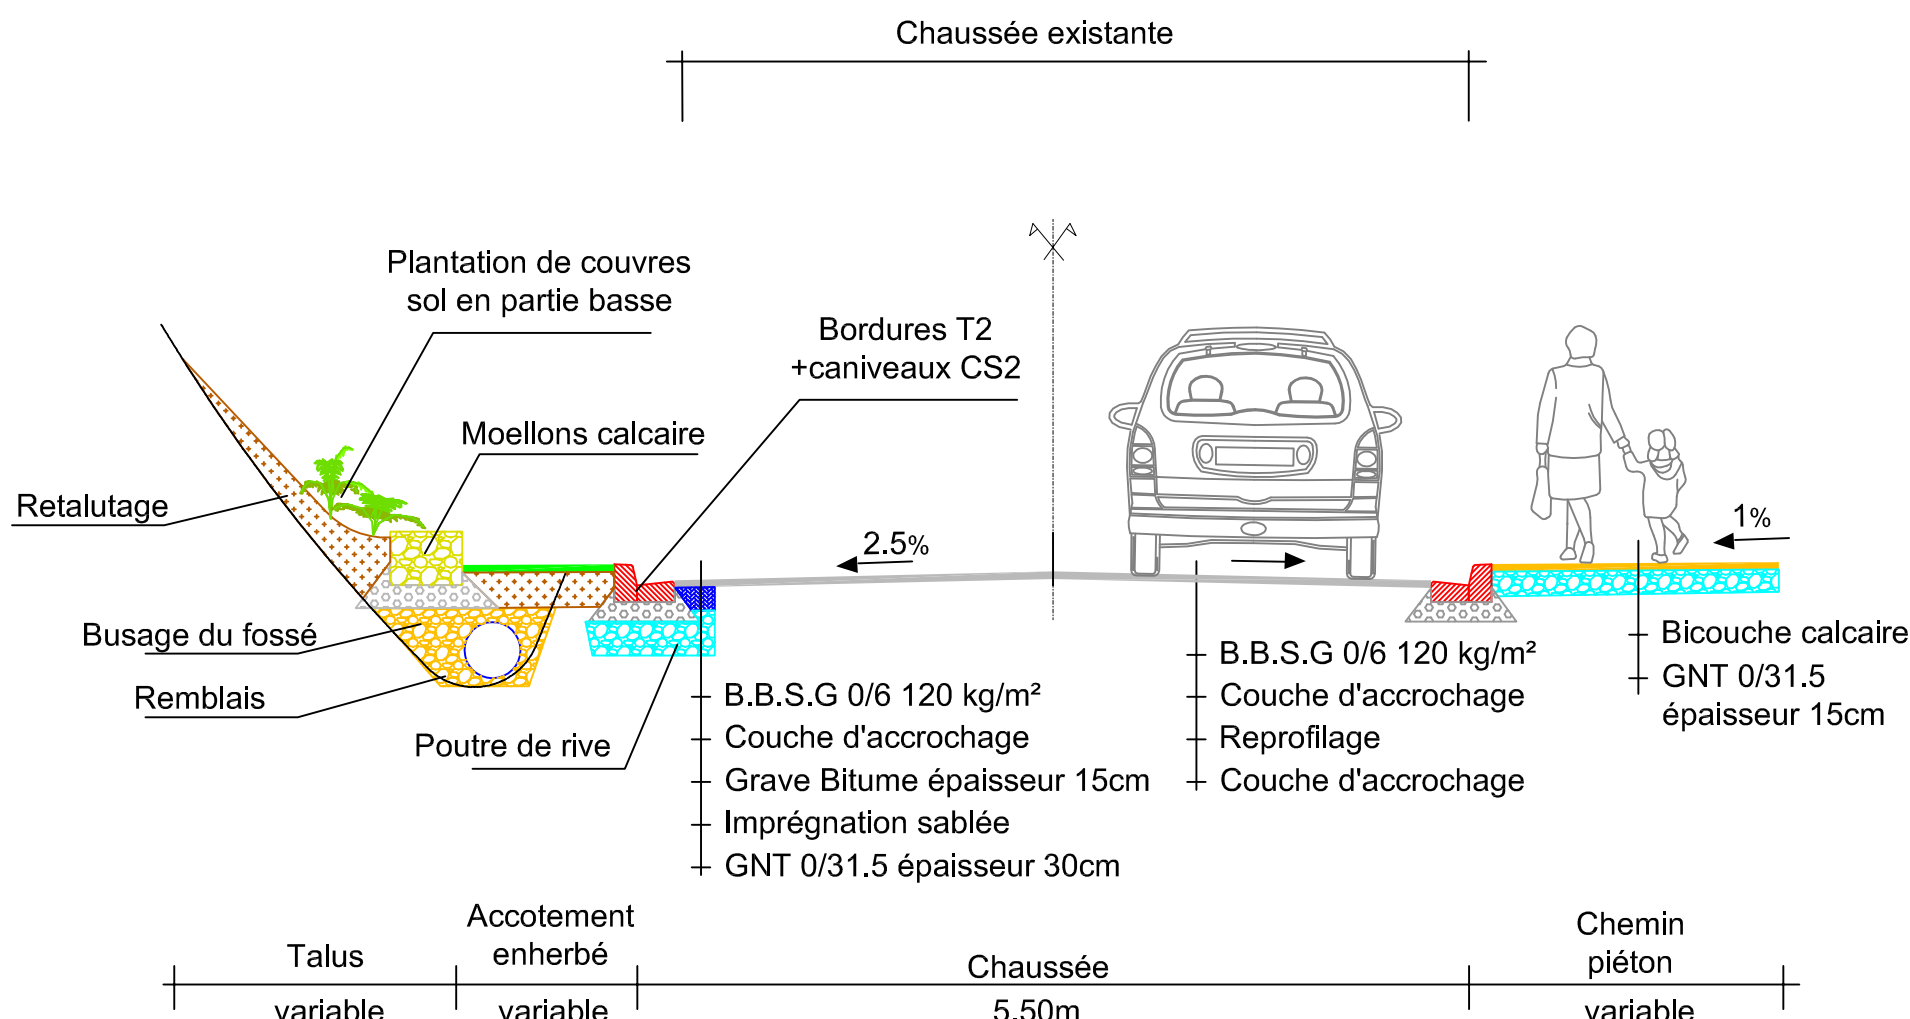

Profil en travers type
Séquence 5 HH'

Echelle 1/50ème

