


PROFILS EN TRAVERS TYPES


SOLUTION PMR

Profil en travers type
Séquence 1 AA'

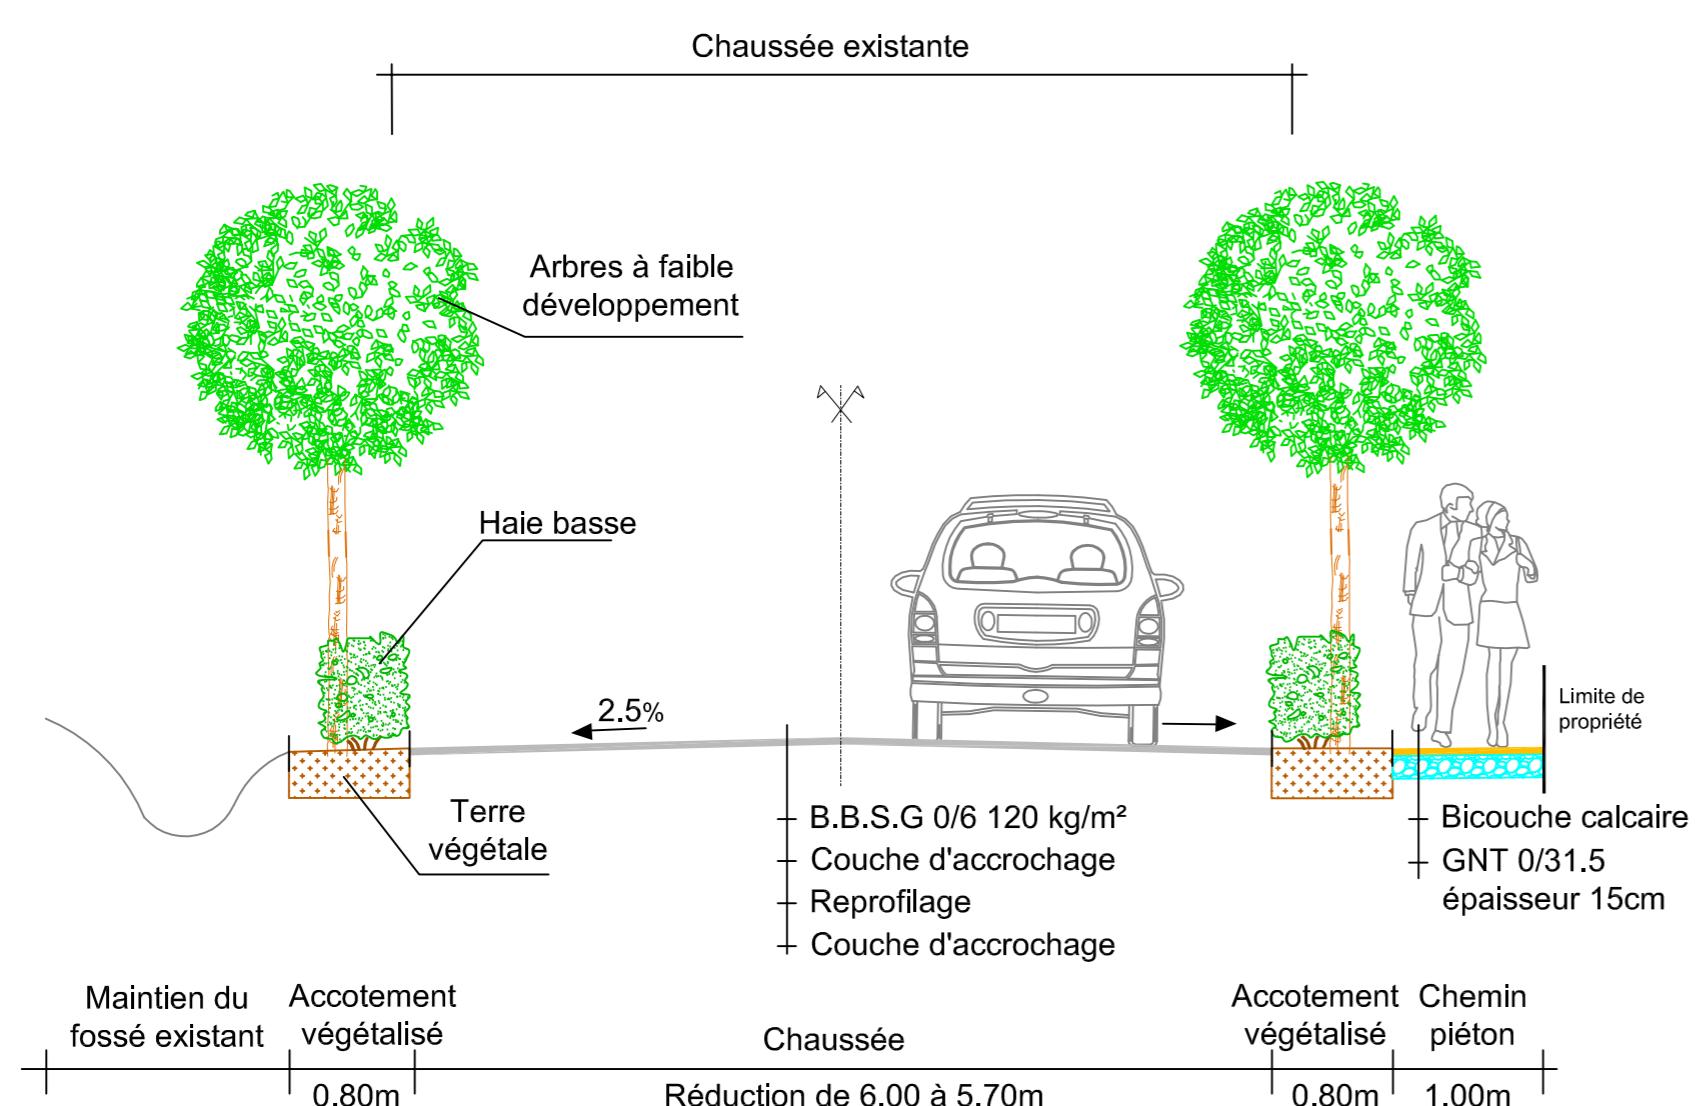


Echelle 1/50ème

Profil en travers type
Séquence 3 EE'

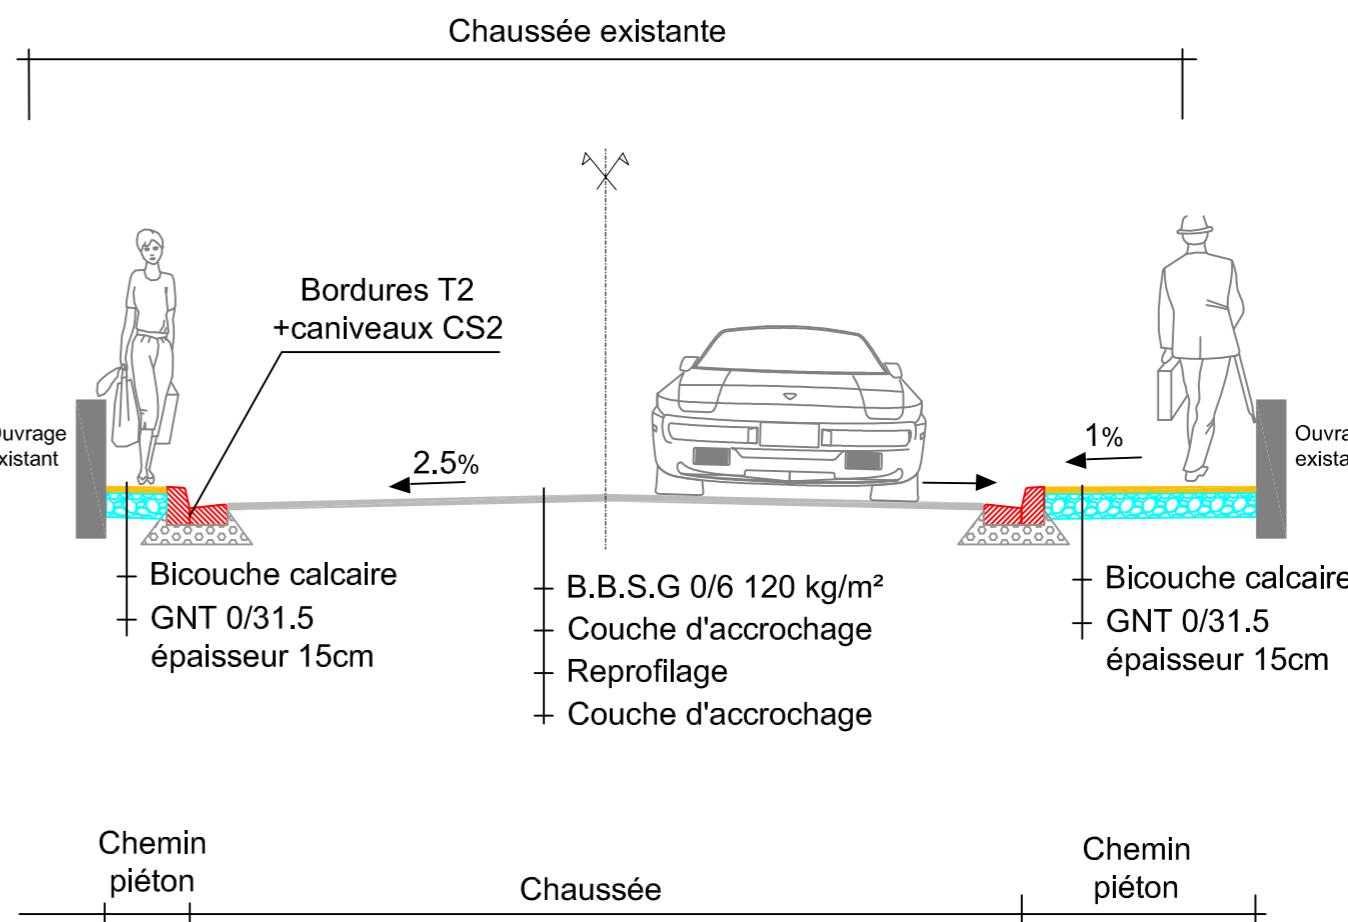


Echelle 1/50ème

Profil en travers type
Séquence 2 BB'

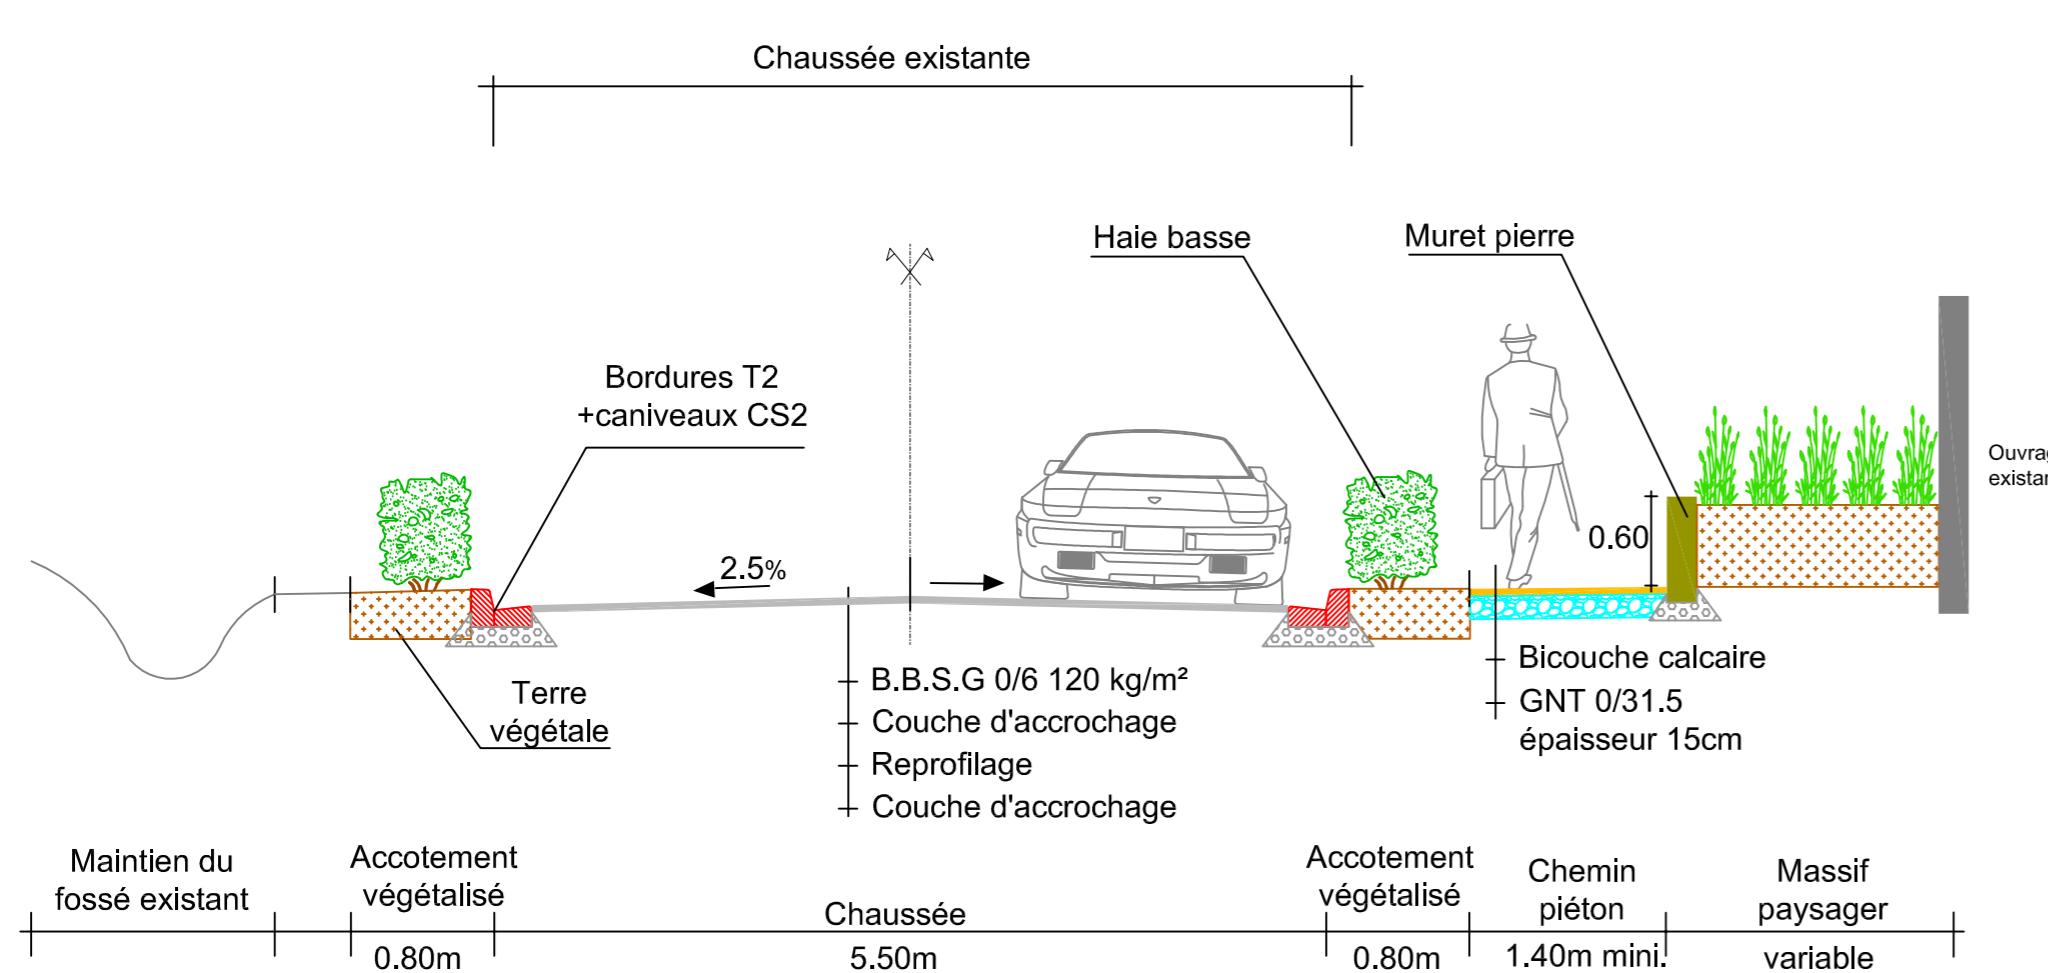


Echelle 1/50ème

Profil en travers type
Séquence 4 FF'

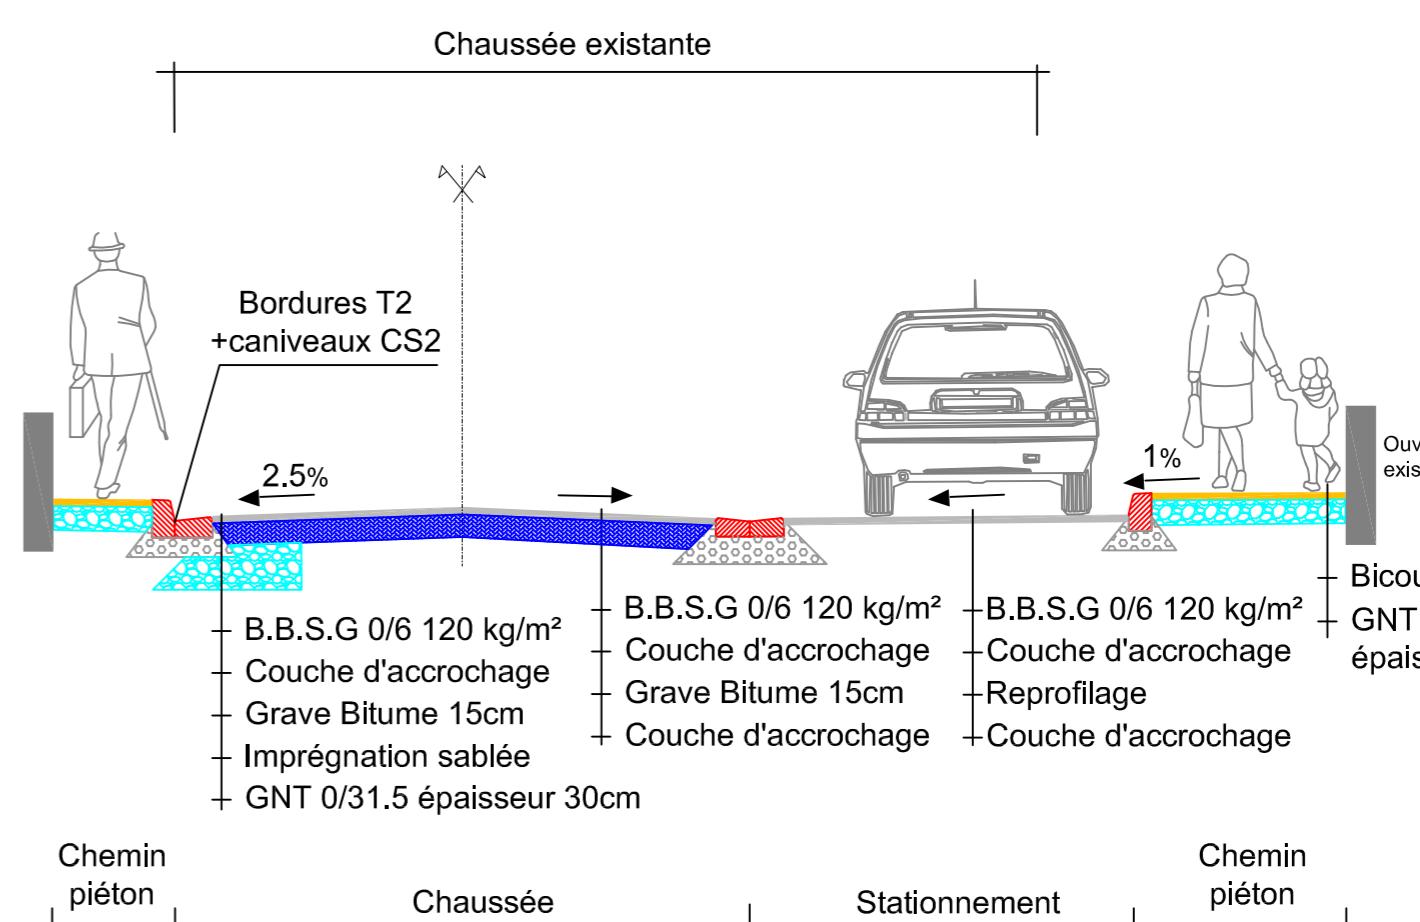


Echelle 1/50ème

Profil en travers type
Séquence 2 CC'

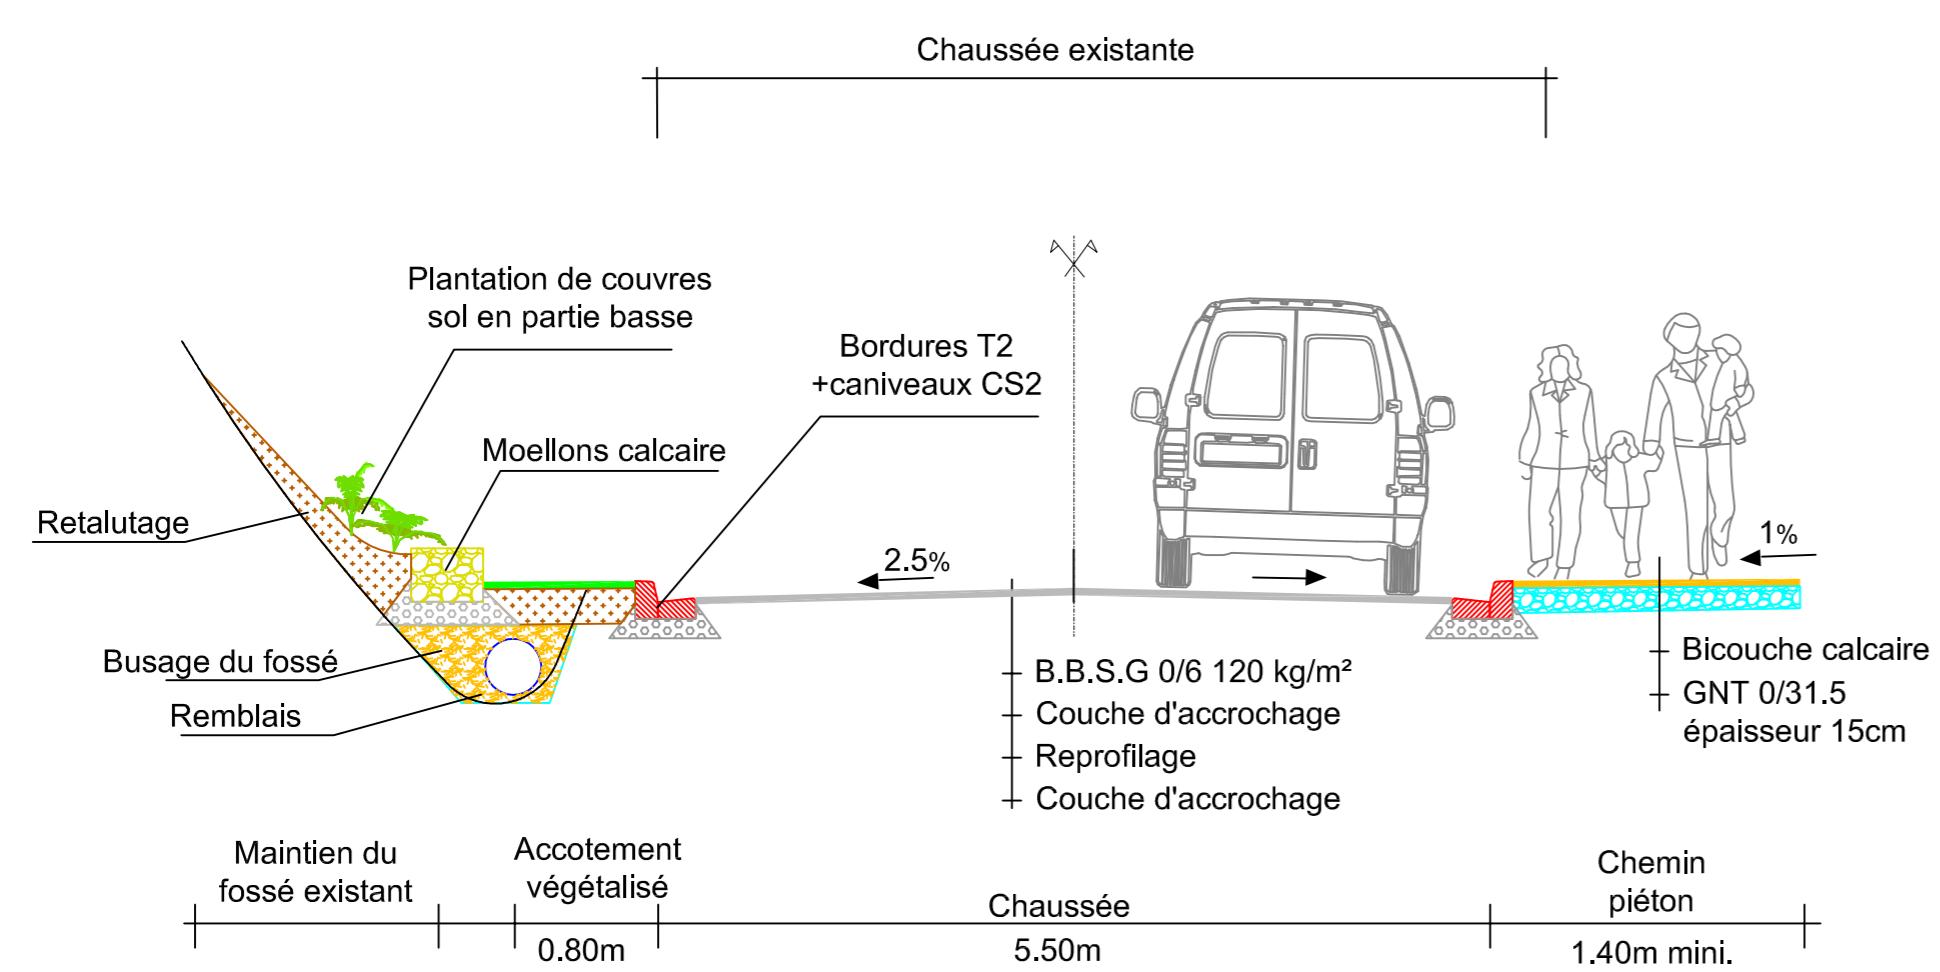


Echelle 1/50ème

Profil en travers type
Séquence 4 GG'

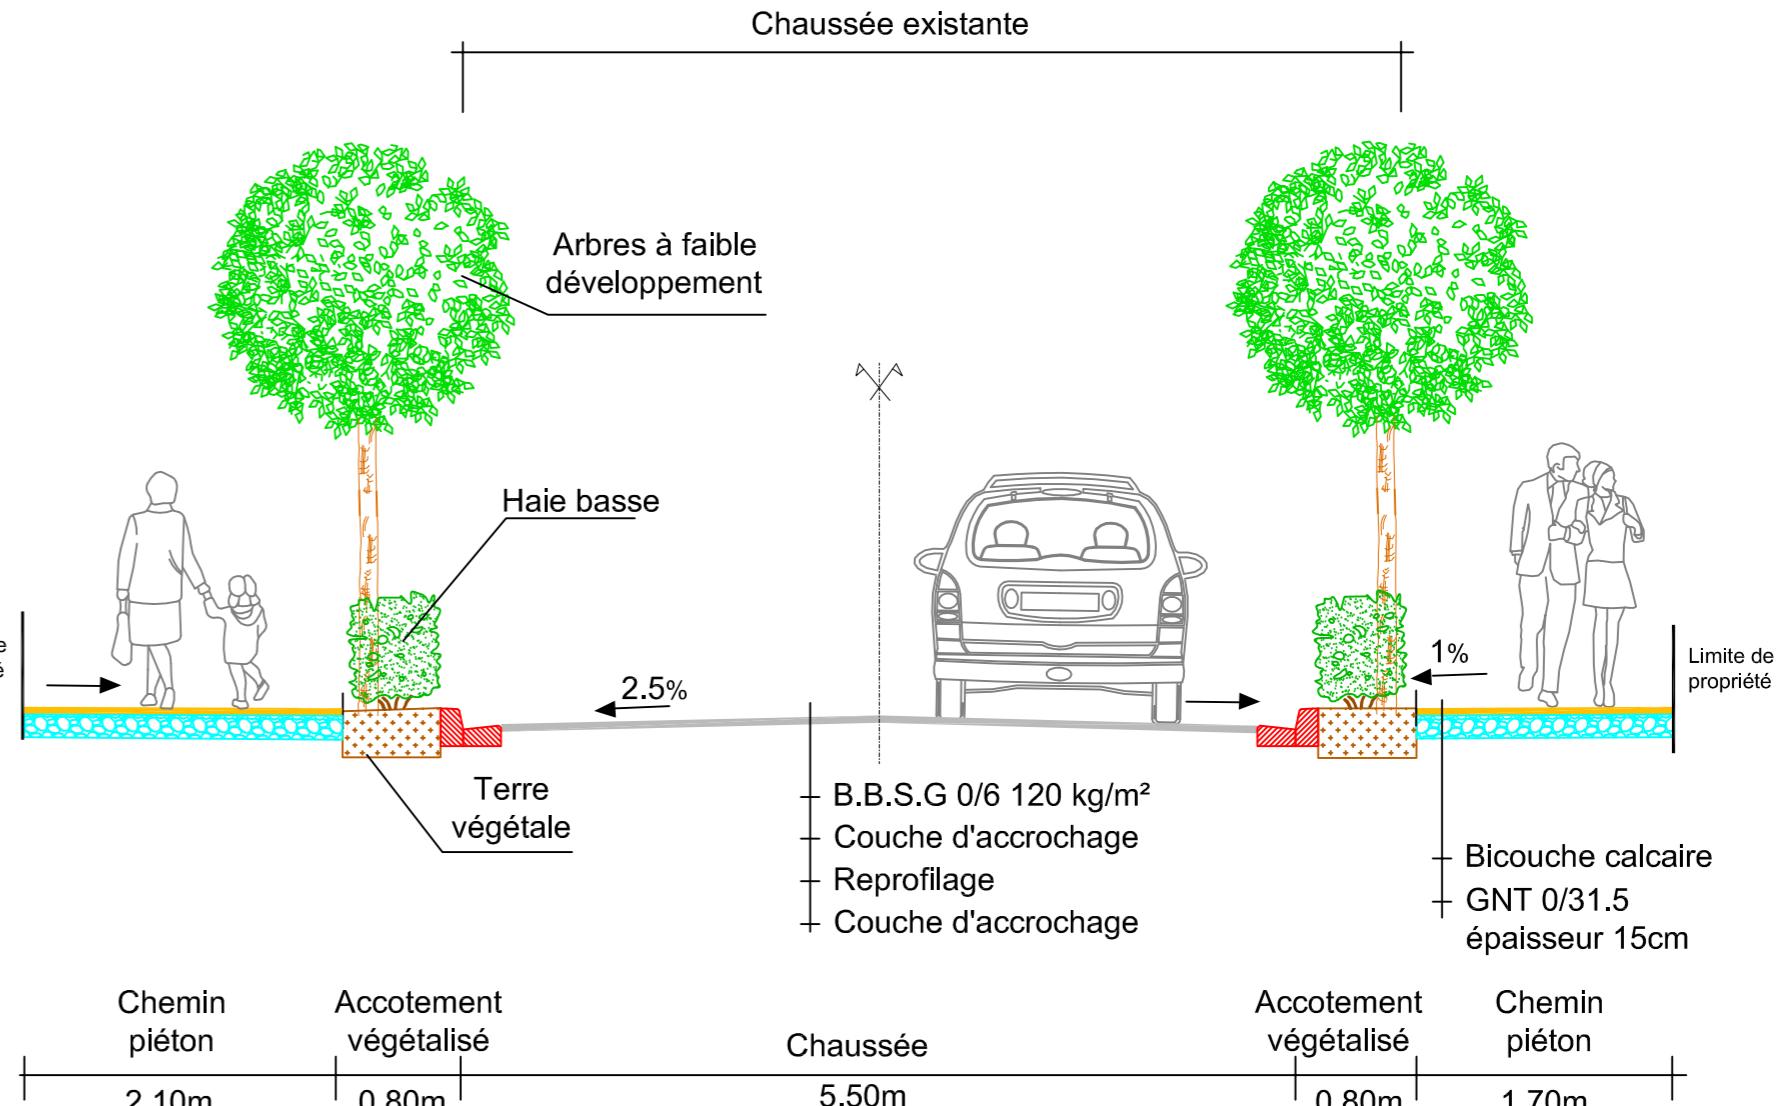


Echelle 1/50ème

Profil en travers type
Séquence 2 DD'

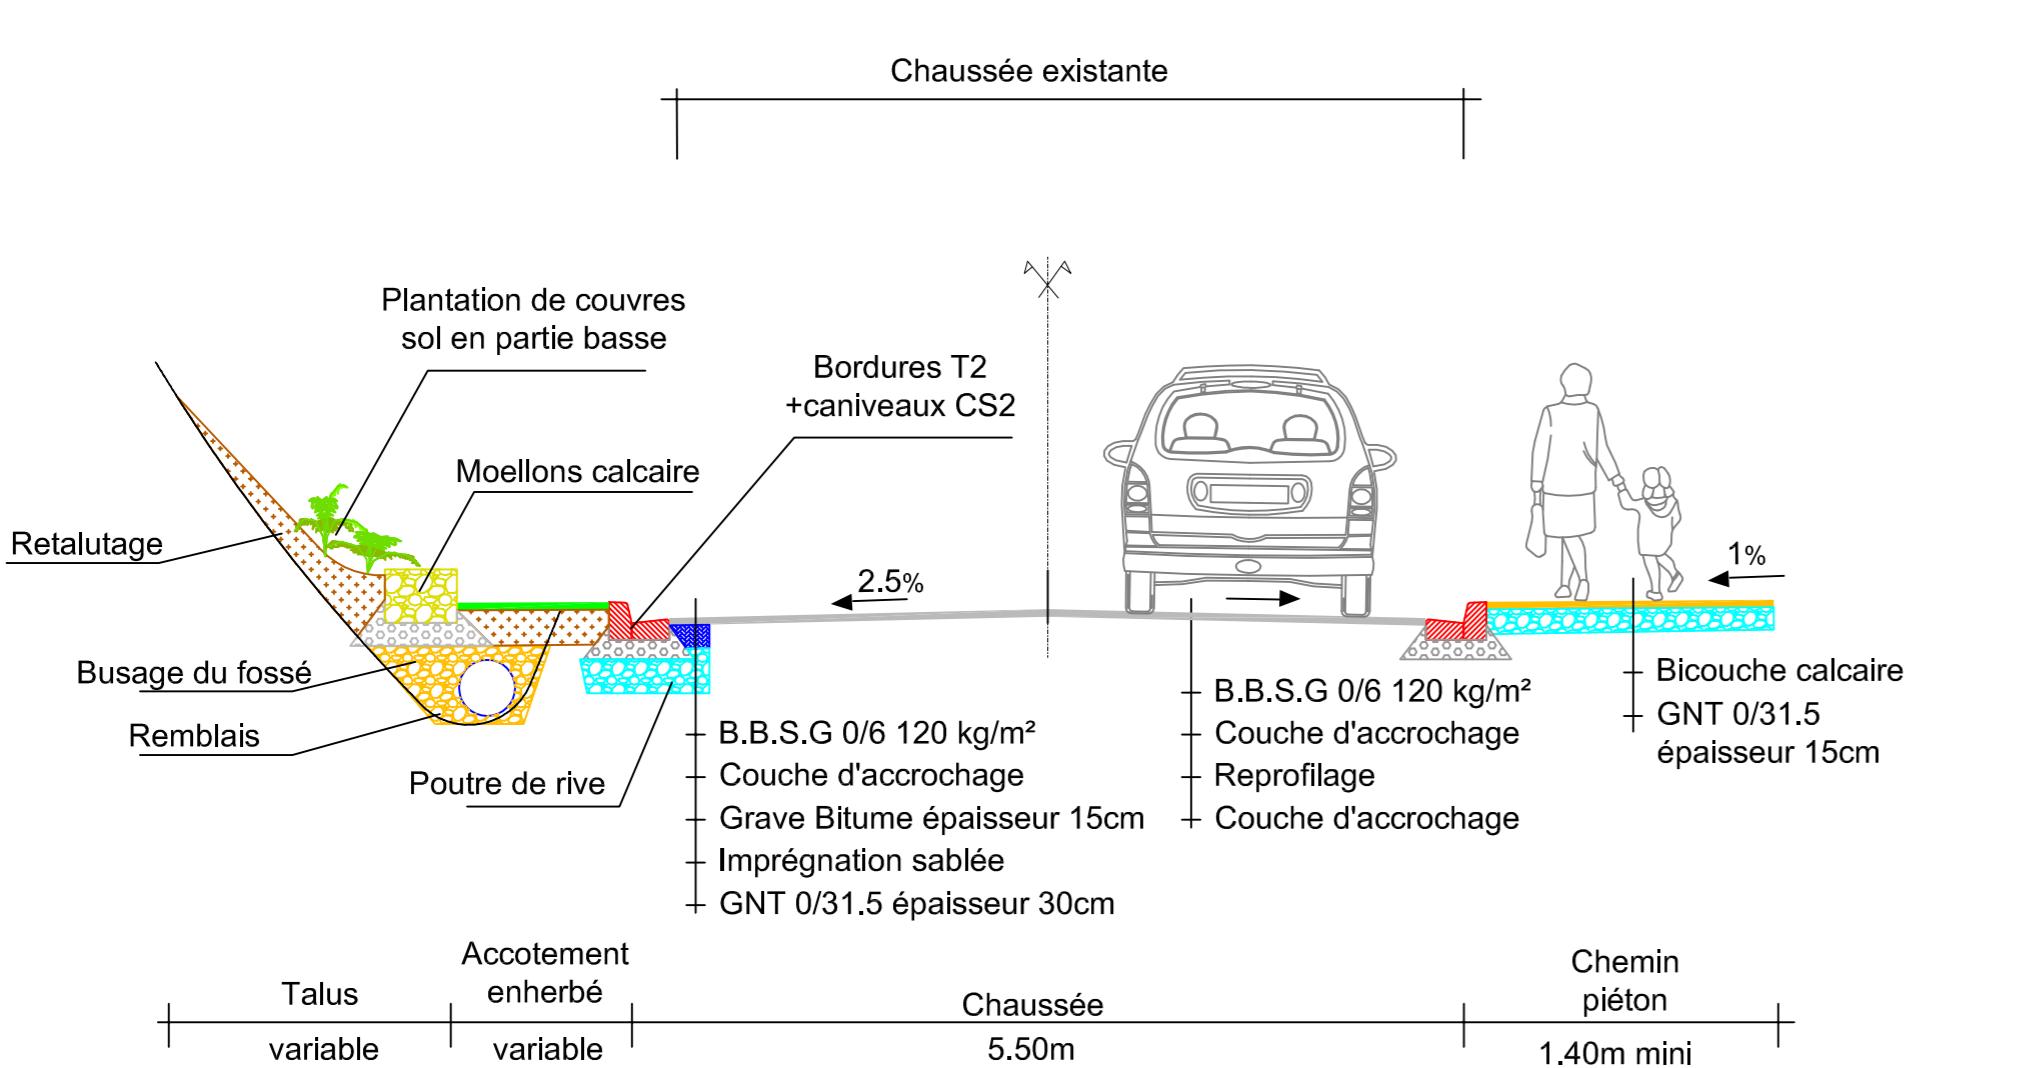

Echelle 1/50ème

Profil en travers type
Séquence 5 HH'

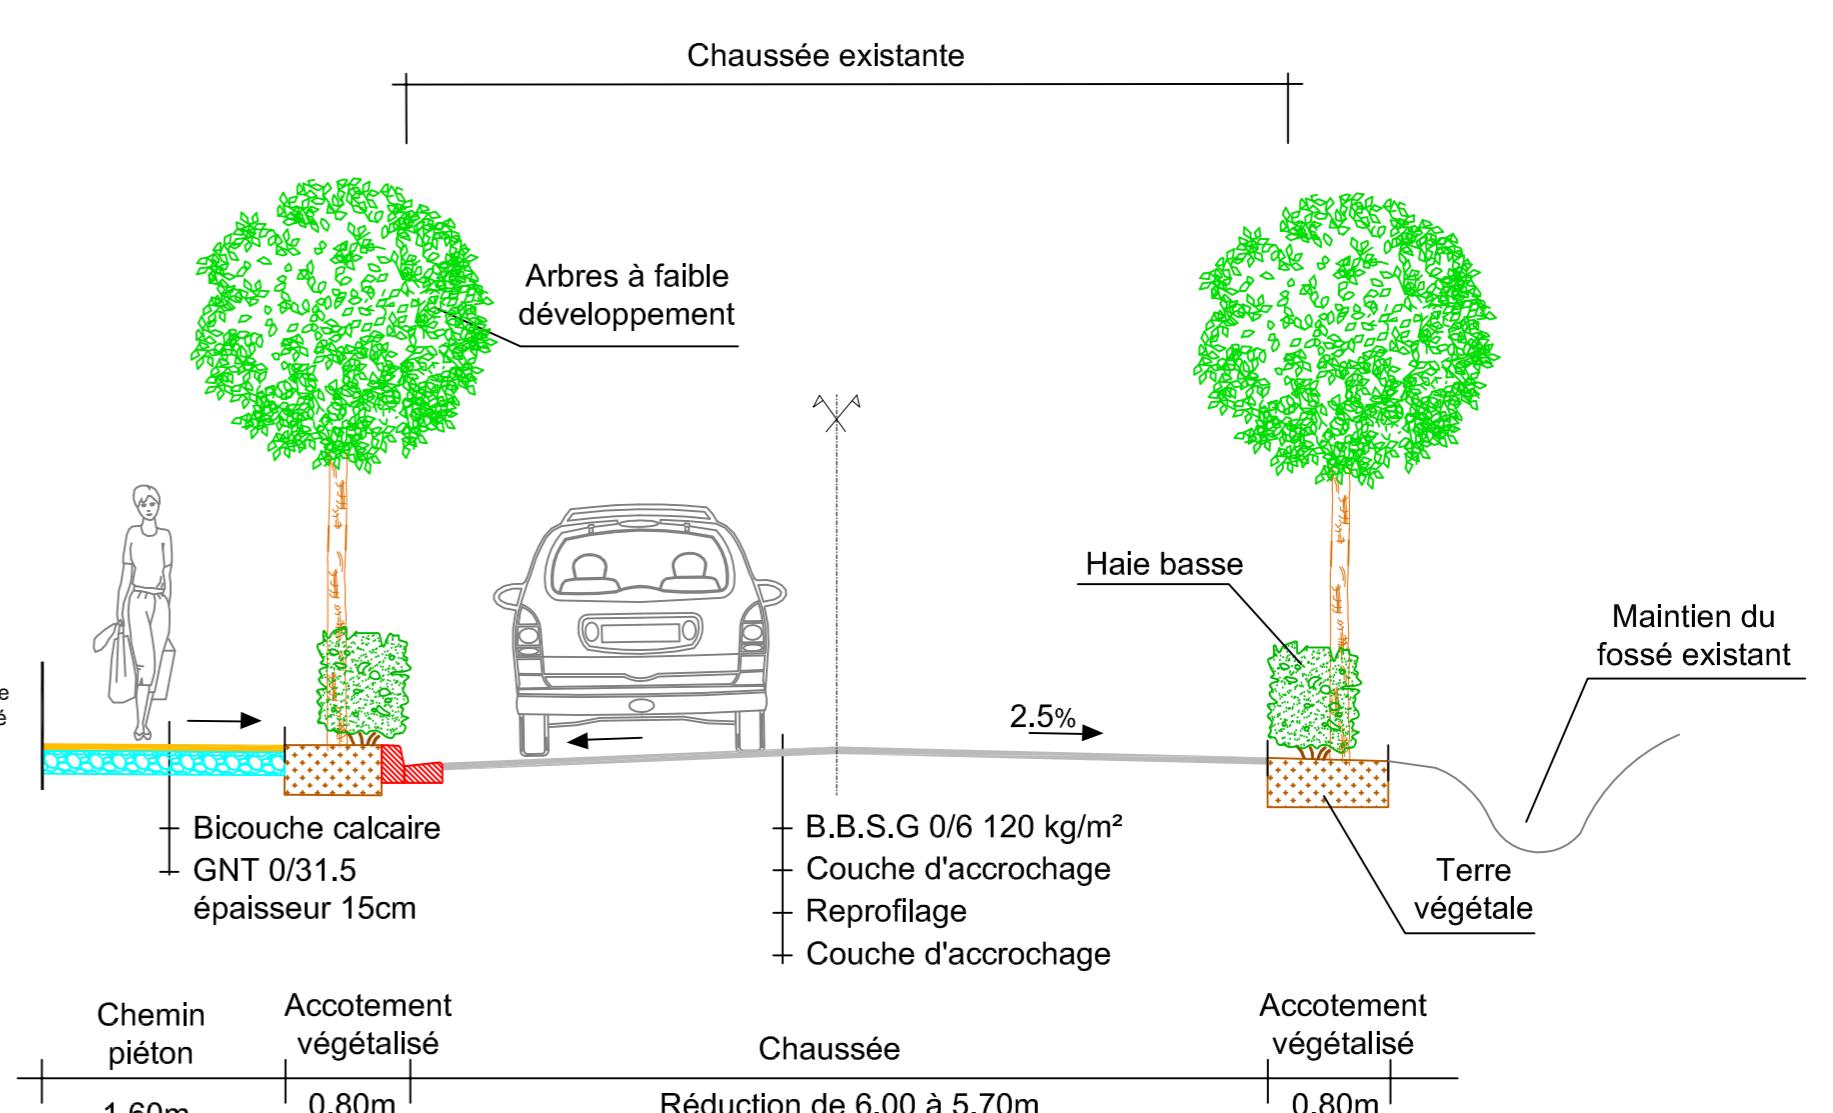

Echelle 1/50ème