


VUE EN PLAN SOLUTION PMR

Echelle 1/500ème


Sequence 1



Sequence 2

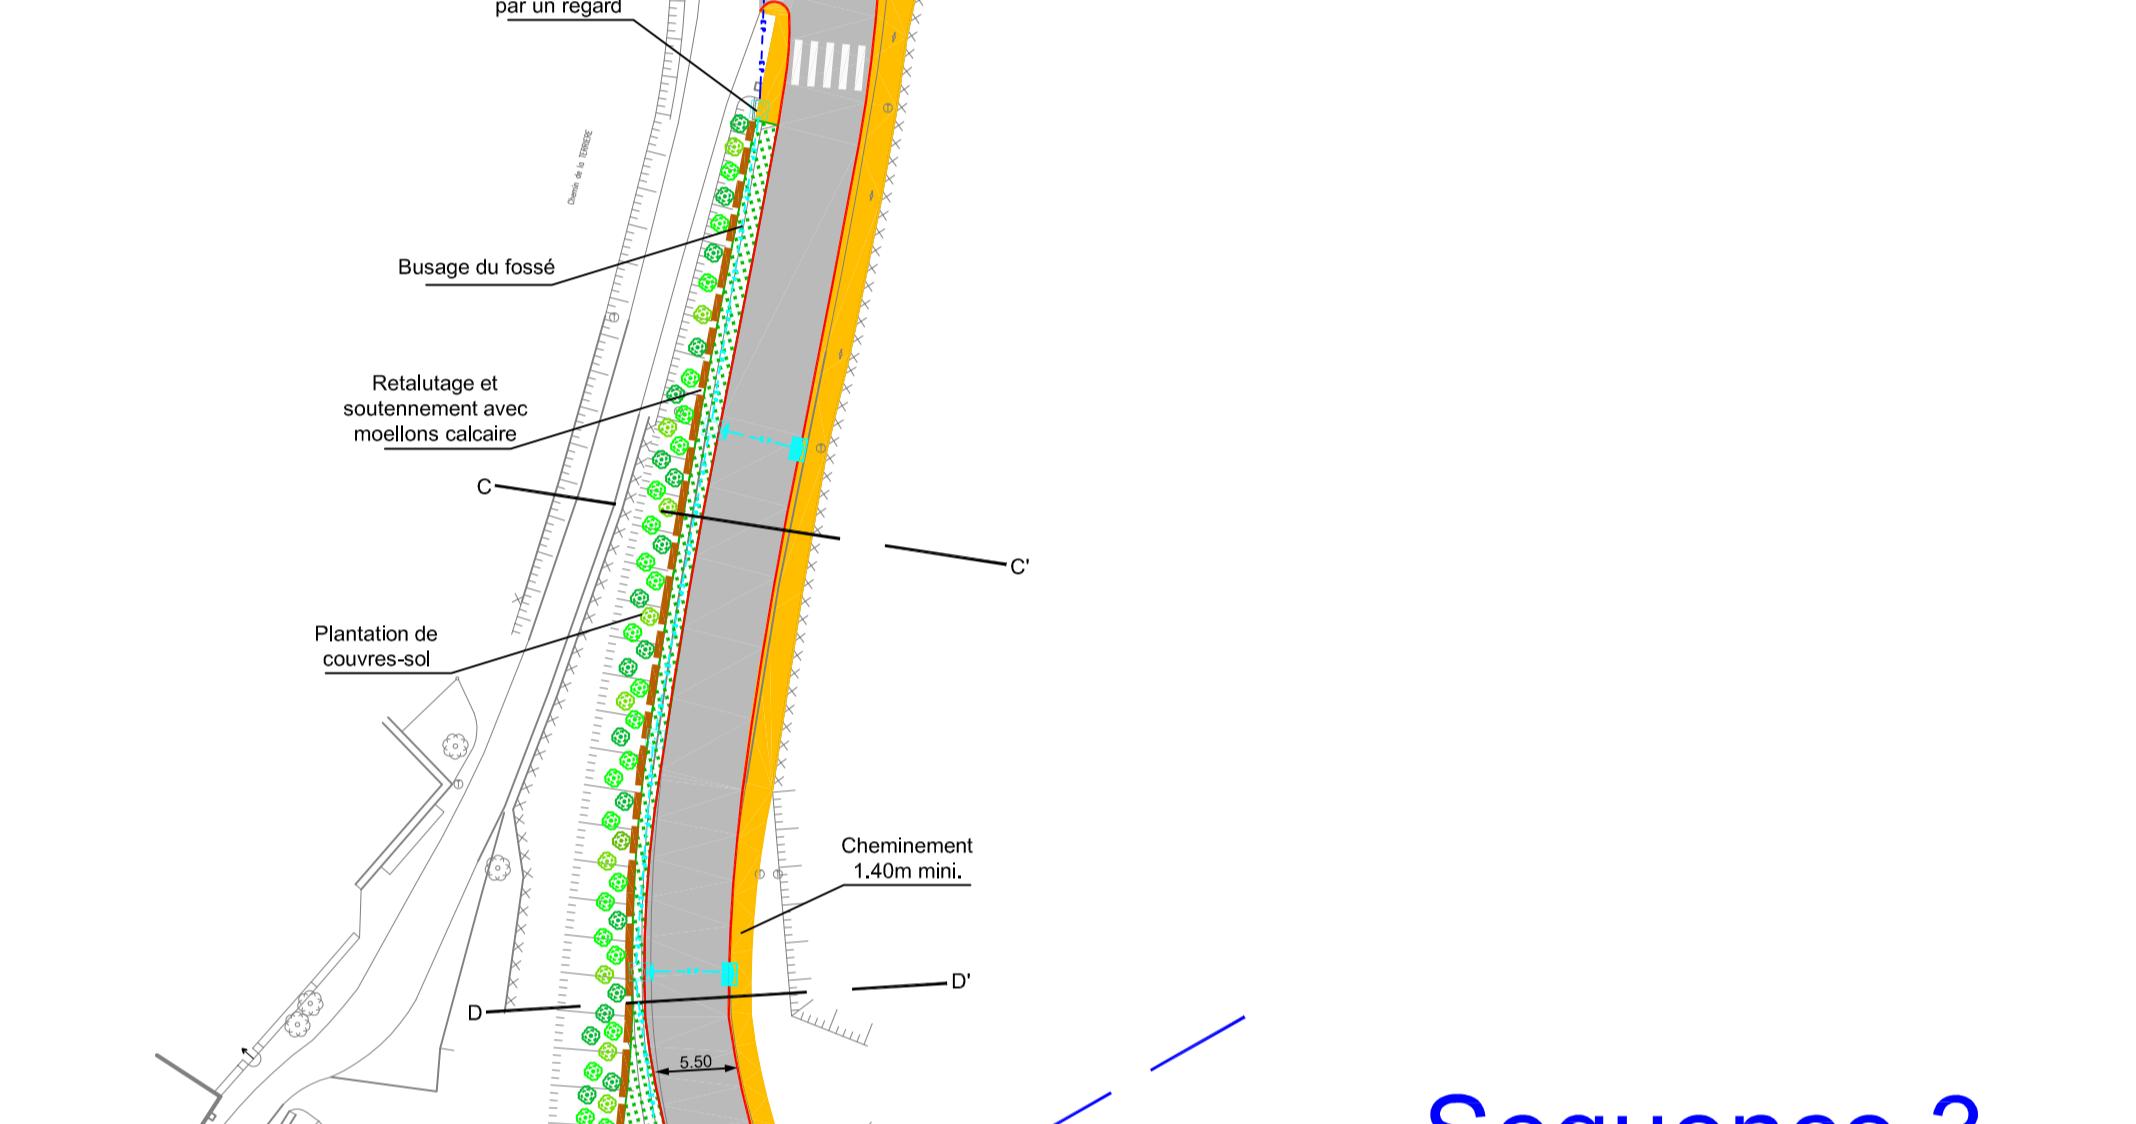

Sequence 3

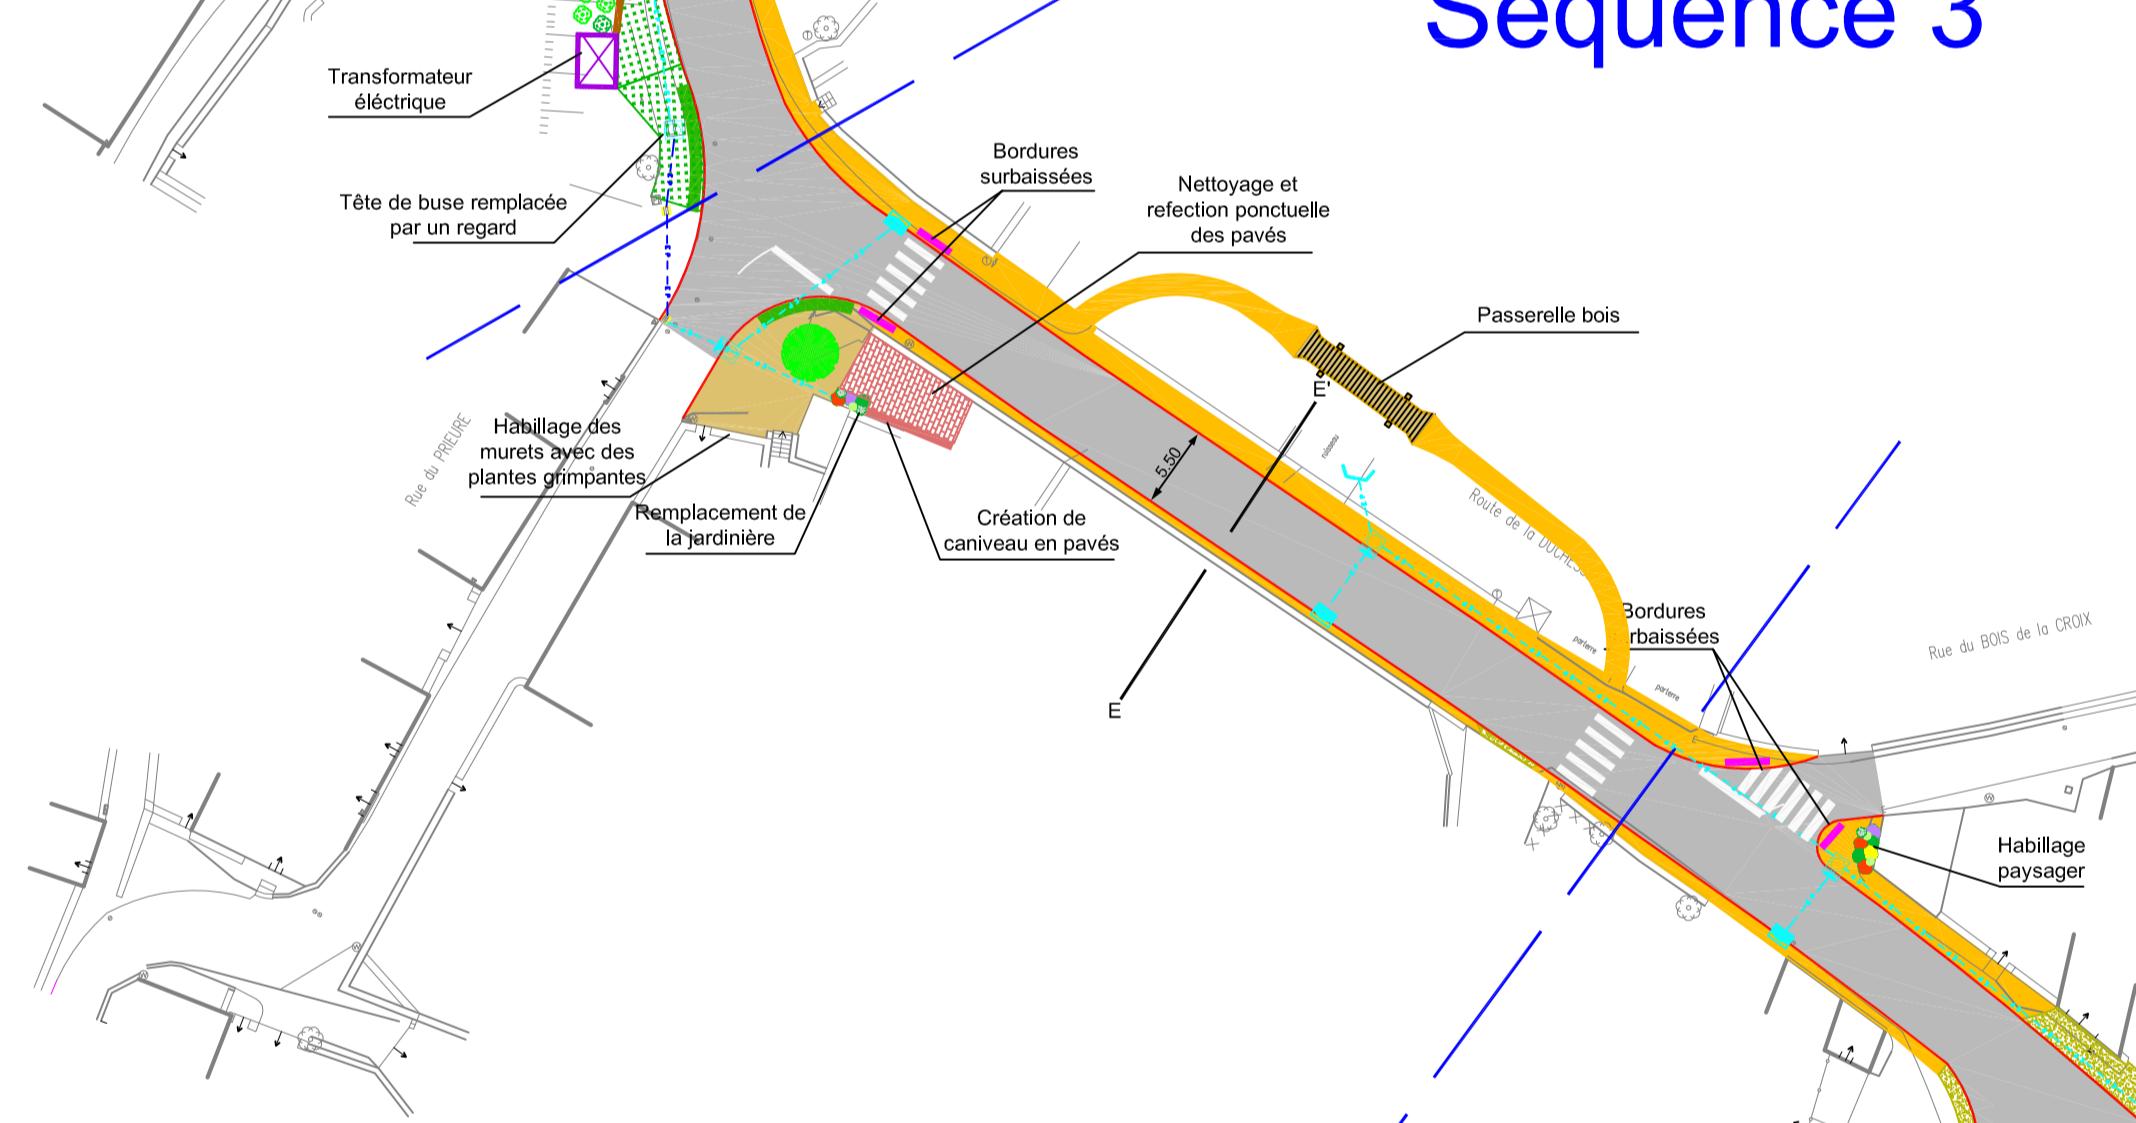

Sequence 4



Sequence 5



	Enrobés
	Résine gravillonnée calcaire
	Bicouche calcaire
	Béton désactivé
	Engazonnement
	Bordures T2/CS2
	Caniveaux CC1
	Caniveau en pavés
	Moellons calcaires
	Massifs arbustifs
	Arbres à faible développement
	Haies basses
	Plantes couvre-sol
	Dalles pododactiles
	Regard avaloir à grille 600x600
	Avaloir à grille 750x300
	Regard 600x600
	Canalisation à creer
	Canalisation existante conservée