

Propriété de M. BAVOIX Jacques

PLAN DE DIVISION

ECHELLE: 1/1000


Nom + Prénom + Signature :  
**CHARENTE**  
LE DEPARTEMENT  
Agence Départementale de l'Aménagement d'Algire  
12 rue de la Servanterie  
16140 AIGRE  
Tél : 05 16 09 50 31  
- 3 JAN. 2023

Le Chef d'Agence.

Patrick SCORCIONE

Légende :

- Borne Implantée
- Clou d'Arpentage Implanté
- Borne Existante
- Application Cadastreale  
(sans définition de limites contradictoire)
- Limite Nouvelle
- Axe voie

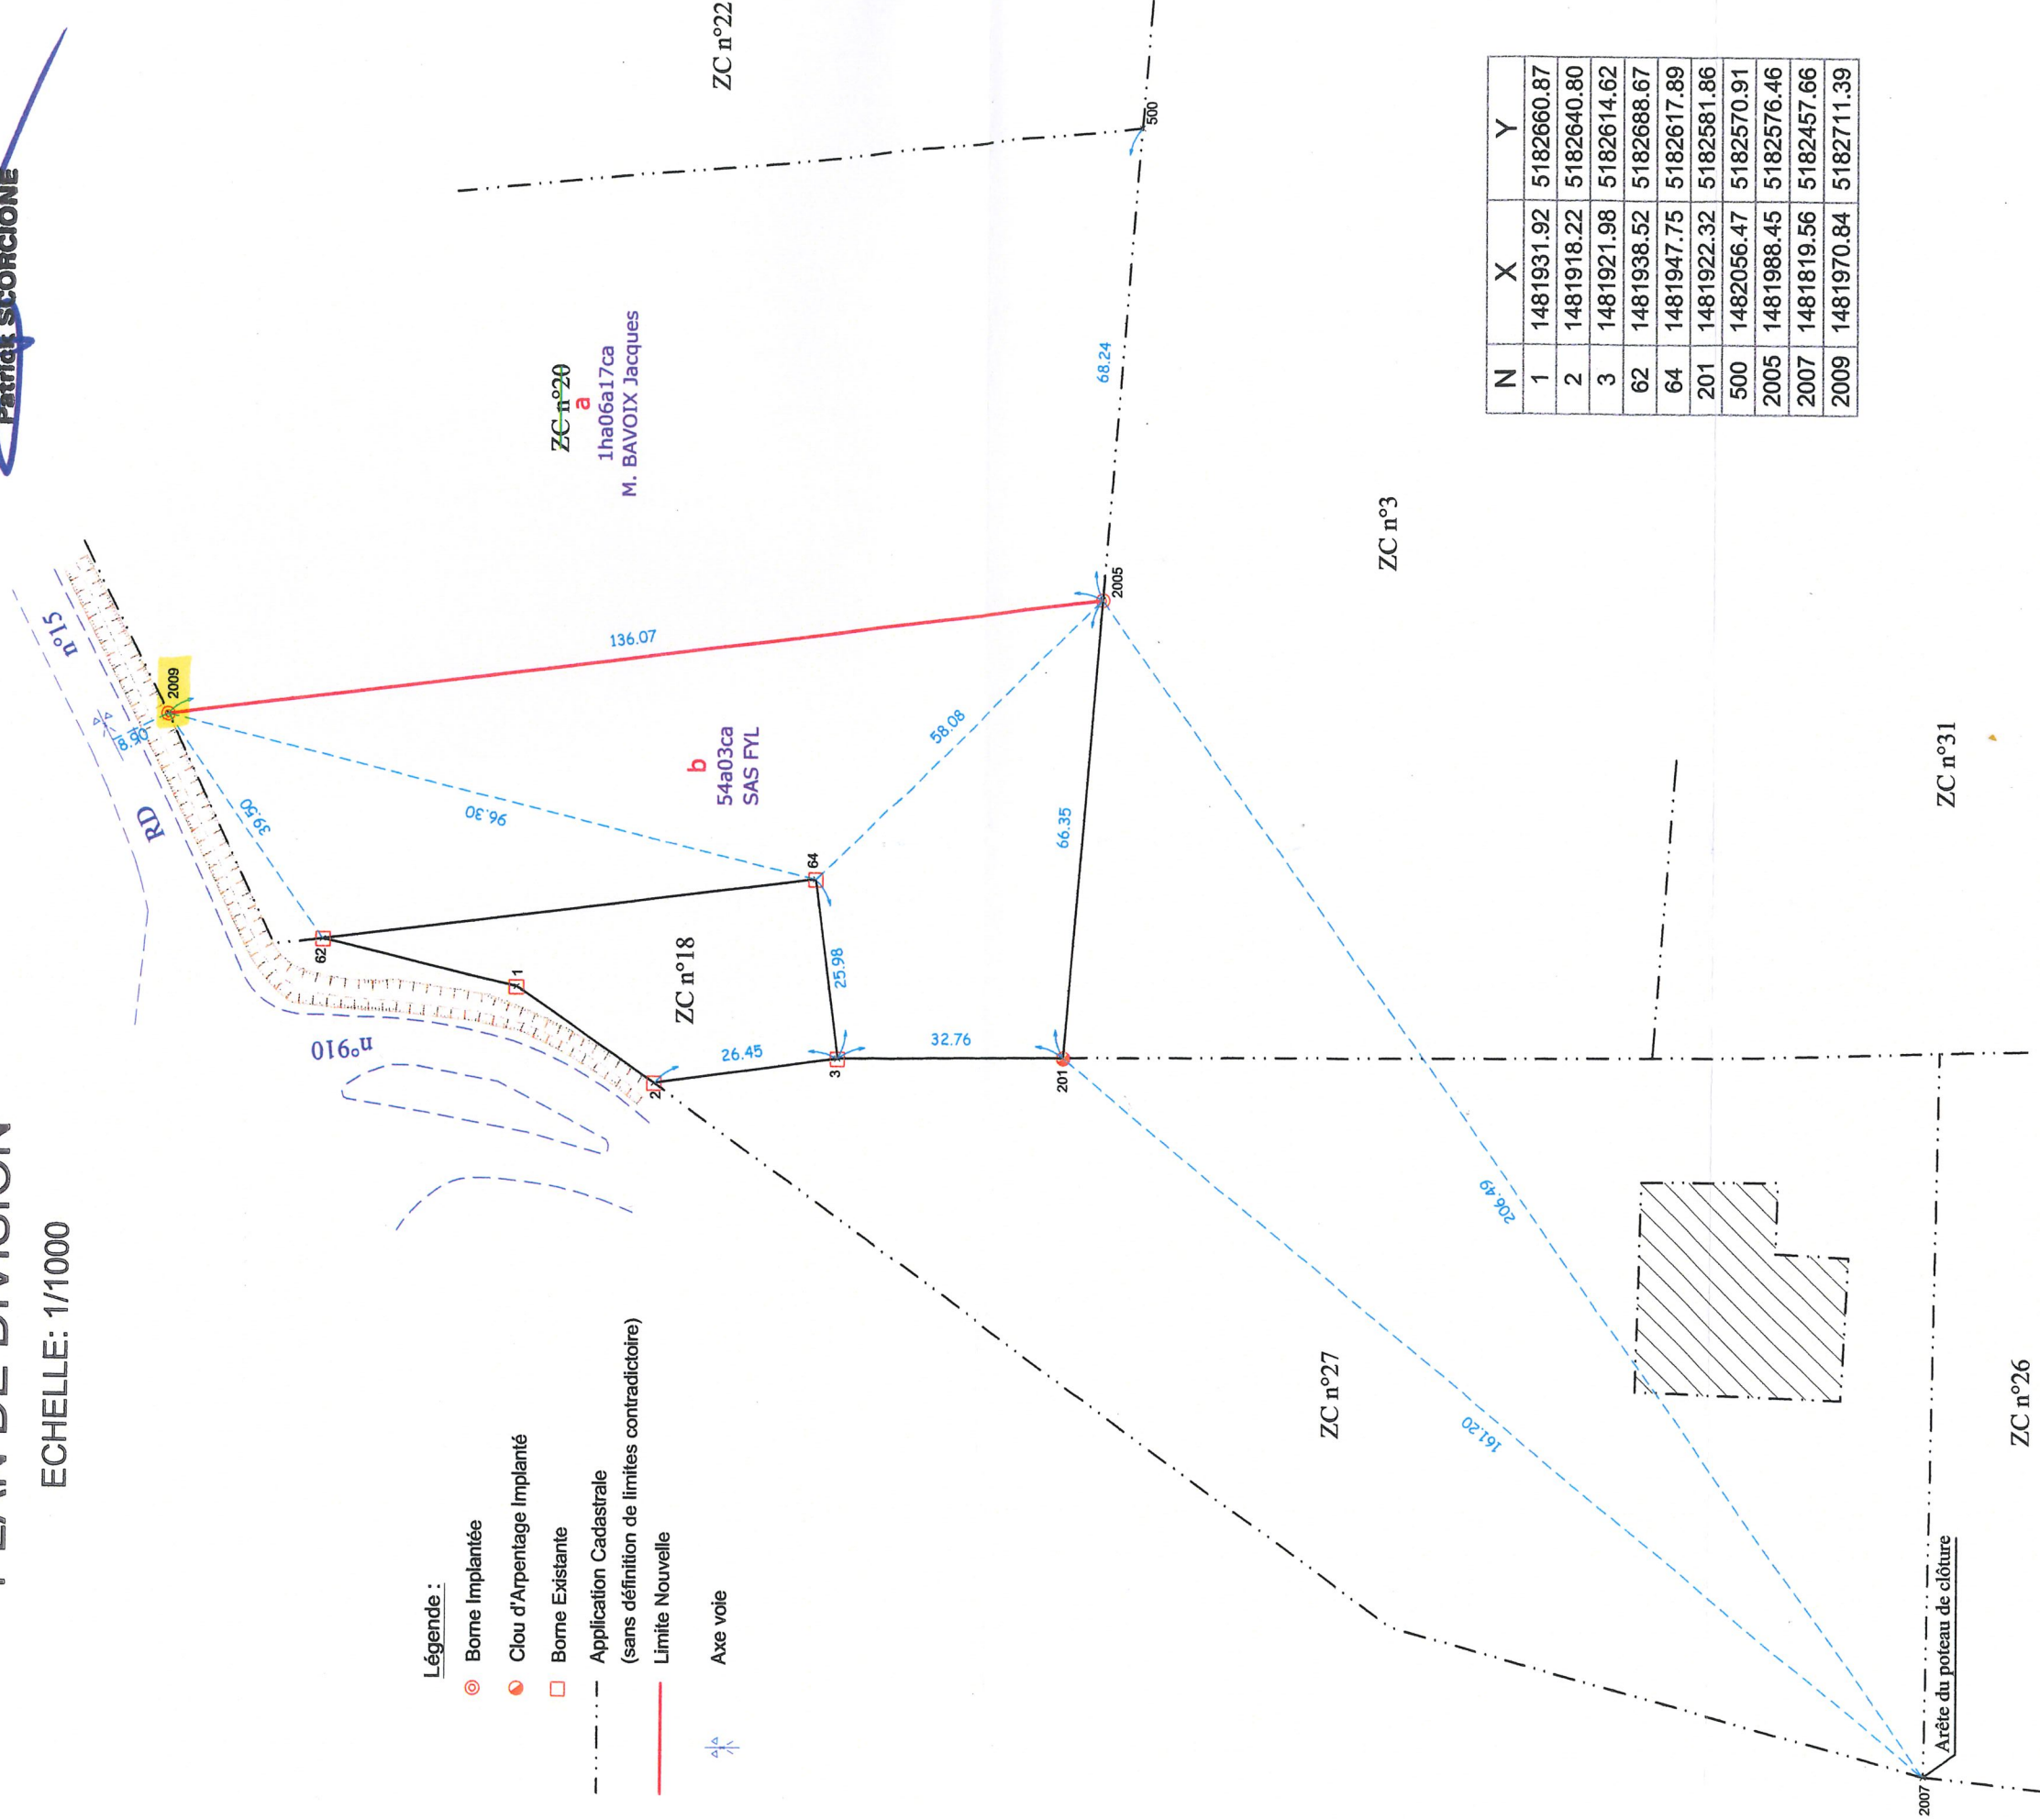

| N    | X          | Y          |
|------|------------|------------|
| 1    | 1481931.92 | 5182660.87 |
| 2    | 1481918.22 | 5182640.80 |
| 3    | 1481921.98 | 5182614.62 |
| 62   | 1481938.52 | 5182688.67 |
| 64   | 1481947.75 | 5182617.89 |
| 201  | 1481922.32 | 5182581.86 |
| 500  | 1482056.47 | 5182570.91 |
| 2005 | 1481988.45 | 5182576.46 |
| 2007 | 1481819.56 | 5182457.66 |
| 2009 | 1481970.84 | 5182711.39 |



Hétéria

Géomètre-Expert

Frédéric LEGER  
Géomètre-Expert-Foncier DPLG  
14 route d'Algire, 16700 RUFFEC  
57 Rue de Montmoreau, 16000 ANGOULEME  
Tél : 05.45.31.03.06 - Tél : 05.45.95.35.37

GÉOMÈTRE-EXPERT  
CONSEILLER VALORISER GARANTIR

Plan établi le 07 Décembre 2022 - Dossier n°15465

NOTA : -La limite entre les bornes n°1, 2, 3, 62 et n°64 est issue d'un procès-verbal de bornage établi par le cabinet HETERIA, Géomètre-Expert à RUFFEC en date du 21/05/2021 (dossier n°15163).

-Le point n°500 a été rétabli conformément au plan coté de remembrement