

PLAN DE DIVISION**Mme et M KERJEAN Patrick et Madeleine**

Lieu-dit : " Le Renclos "

Section : ZL

Désignations:

LOT A

(Partie vendue)

a) S = 191 m²

Partie conservée par

Mme et M. KERJEAN Patrick et Madeleine

b) S = 2ha 60a 01ca

25 - 26 - 27 - 28 = Borne OGE existante
et conforme au Plan dressé par
M. FEDER Raphaël (Géomètre-Expert) le 10-10-2018

L'Alignement est demandé
à la Commune d'AUSSAC-VADALLE

COORDONNÉES DES POINTS


MAT	X	Y
10	1483910.19	5184559.11
11	1483921.38	5184513.17
12	1483895.99	5184519.34
13	1483880.60	5184521.36
14	1483864.40	5184522.24
15	1483886.84	5184524.43
16	1483874.84	5184535.24
25	1483921.16	5184517.19
26	1483938.19	5184551.33
27	1483915.03	5184557.75
28	1483895.48	5184524.03
30	1483891.01	5184526.39

GÉOMÈTRE-EXPERT
CONSEILLER VALOISEN GARANTIE
Plan dressé par M. BOUCARD Ph.
Géomètre Expert Foncier
D. P. L. G.
29, Rue Victor Hugo
16400 LA COURONNE
TEL: 05 45 67 22 61
Le 29-04-2021



LEGENDE:

Borne plantée ce jour
Borne existante
Nouvelle limite
Limite visible levée
non définie contradictoirement
Parcellaire

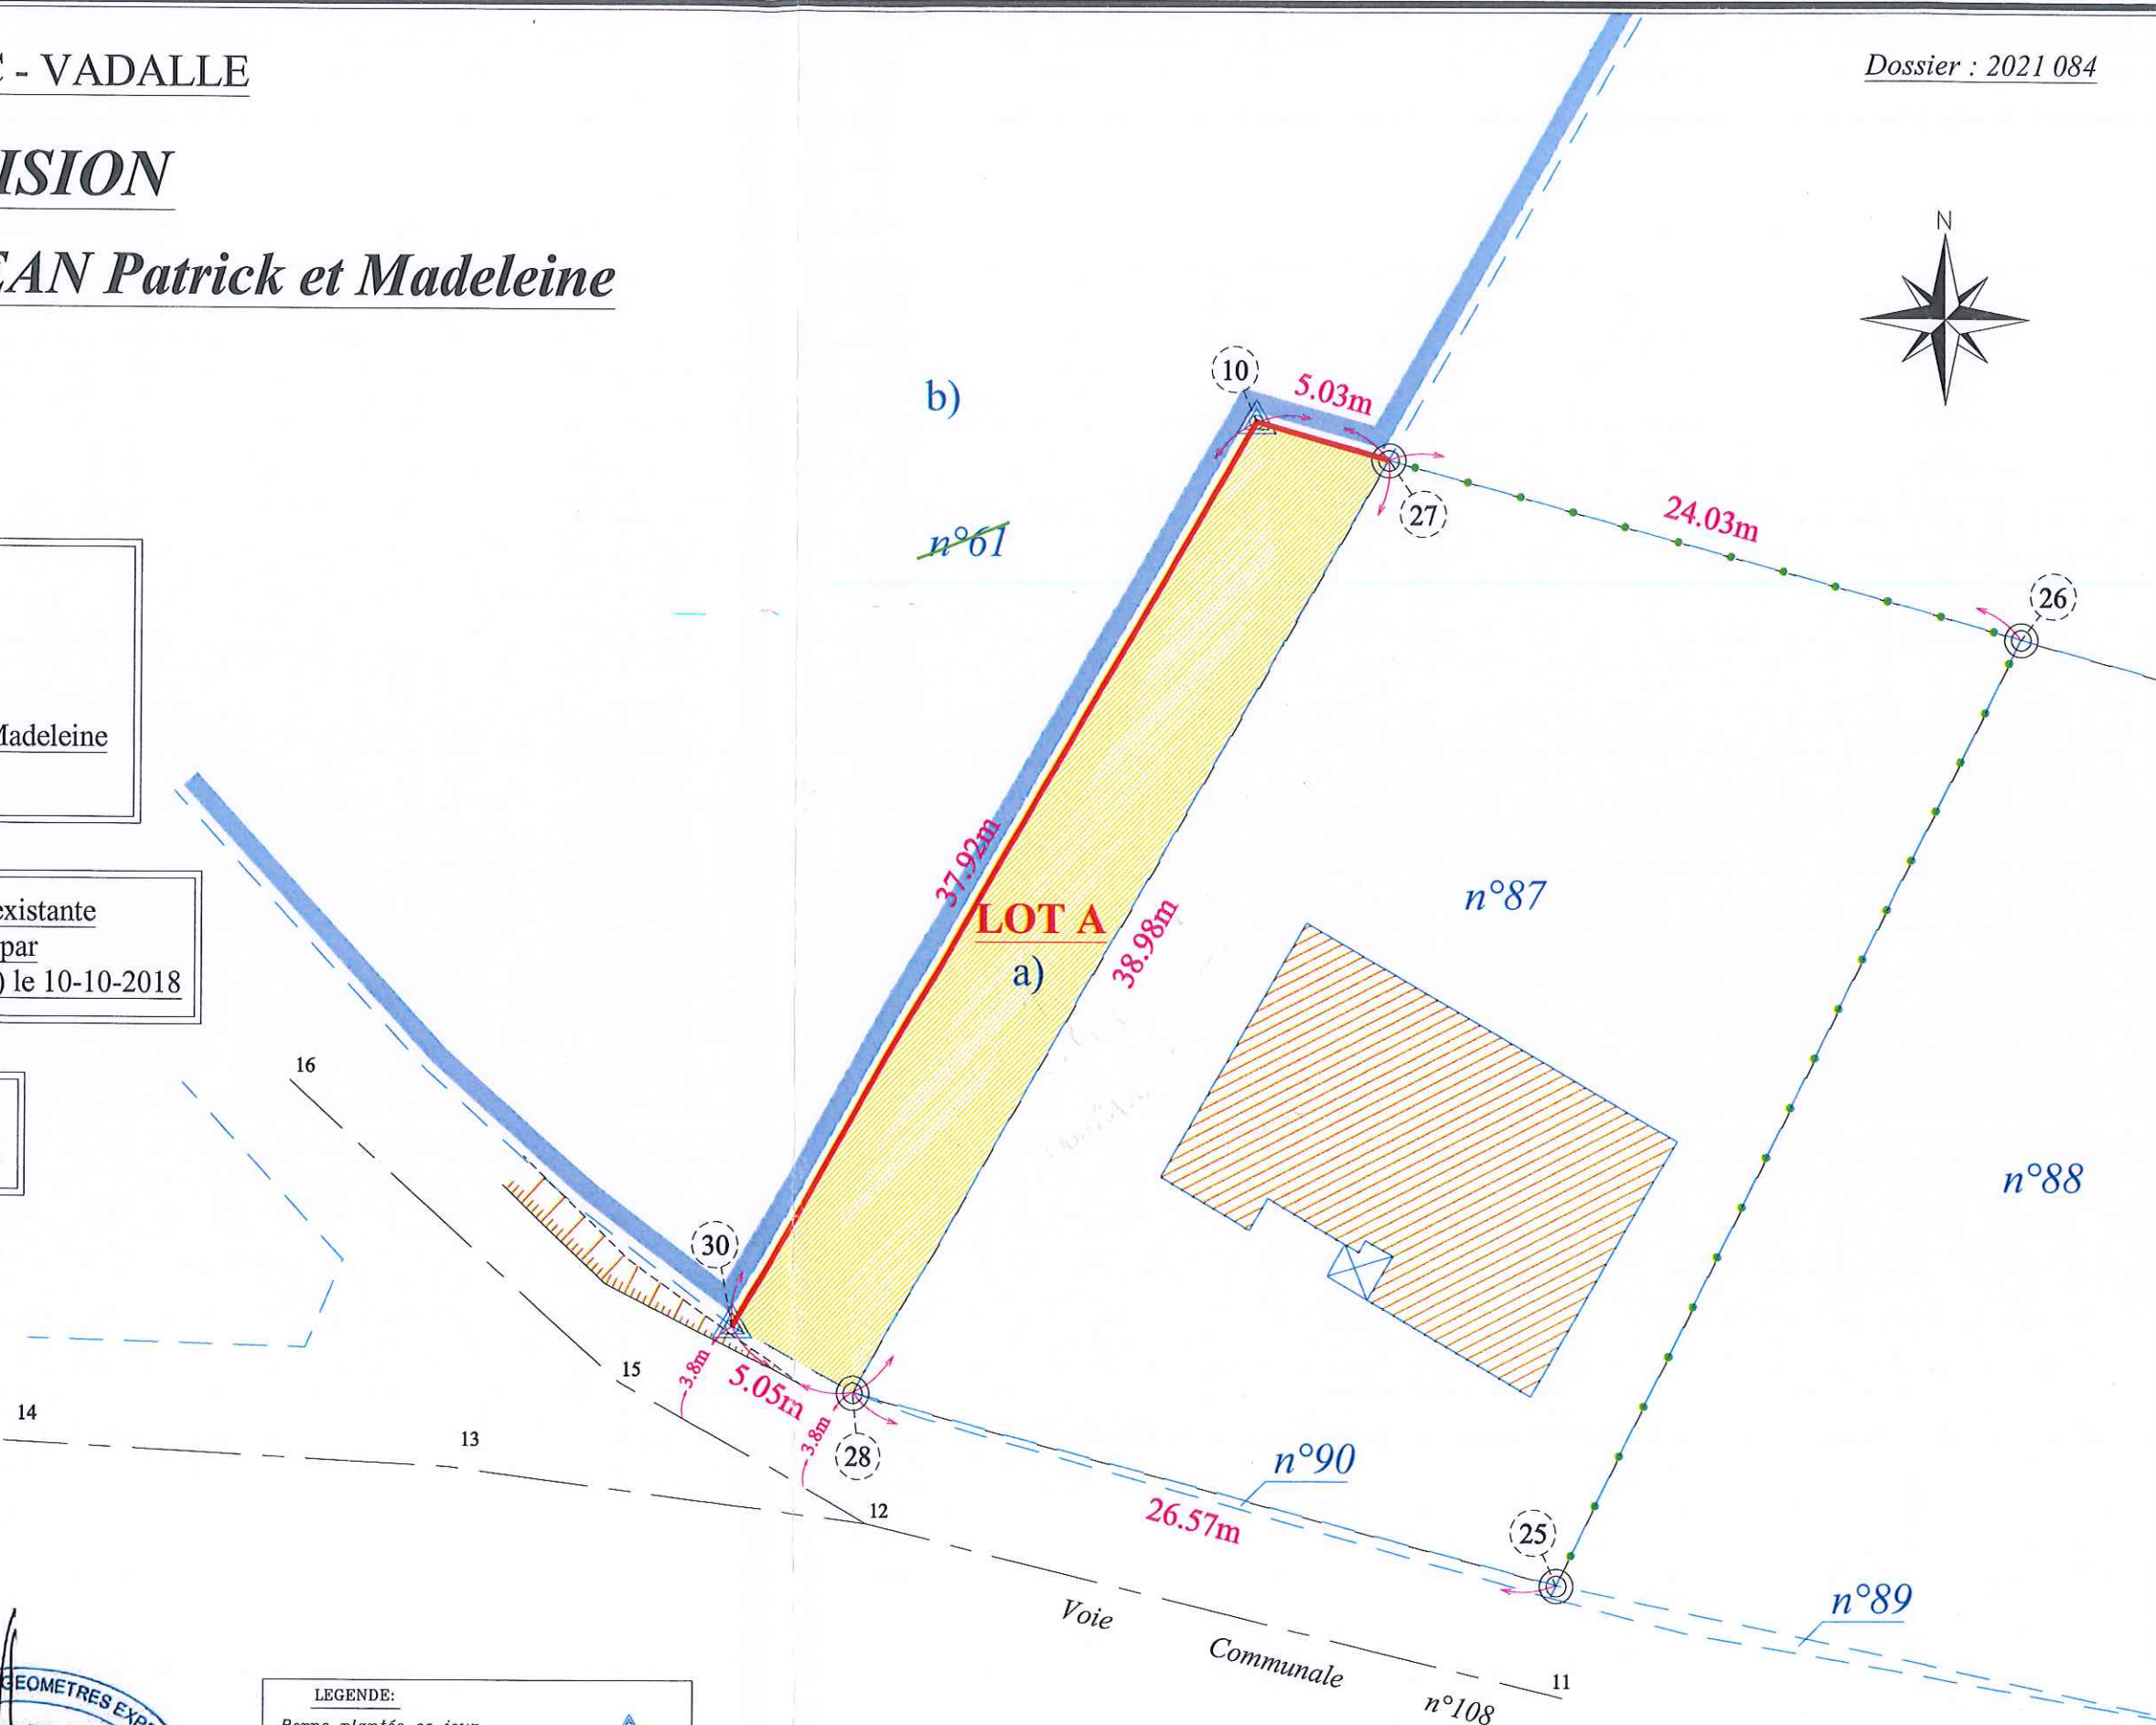

Echelle : 1/250