


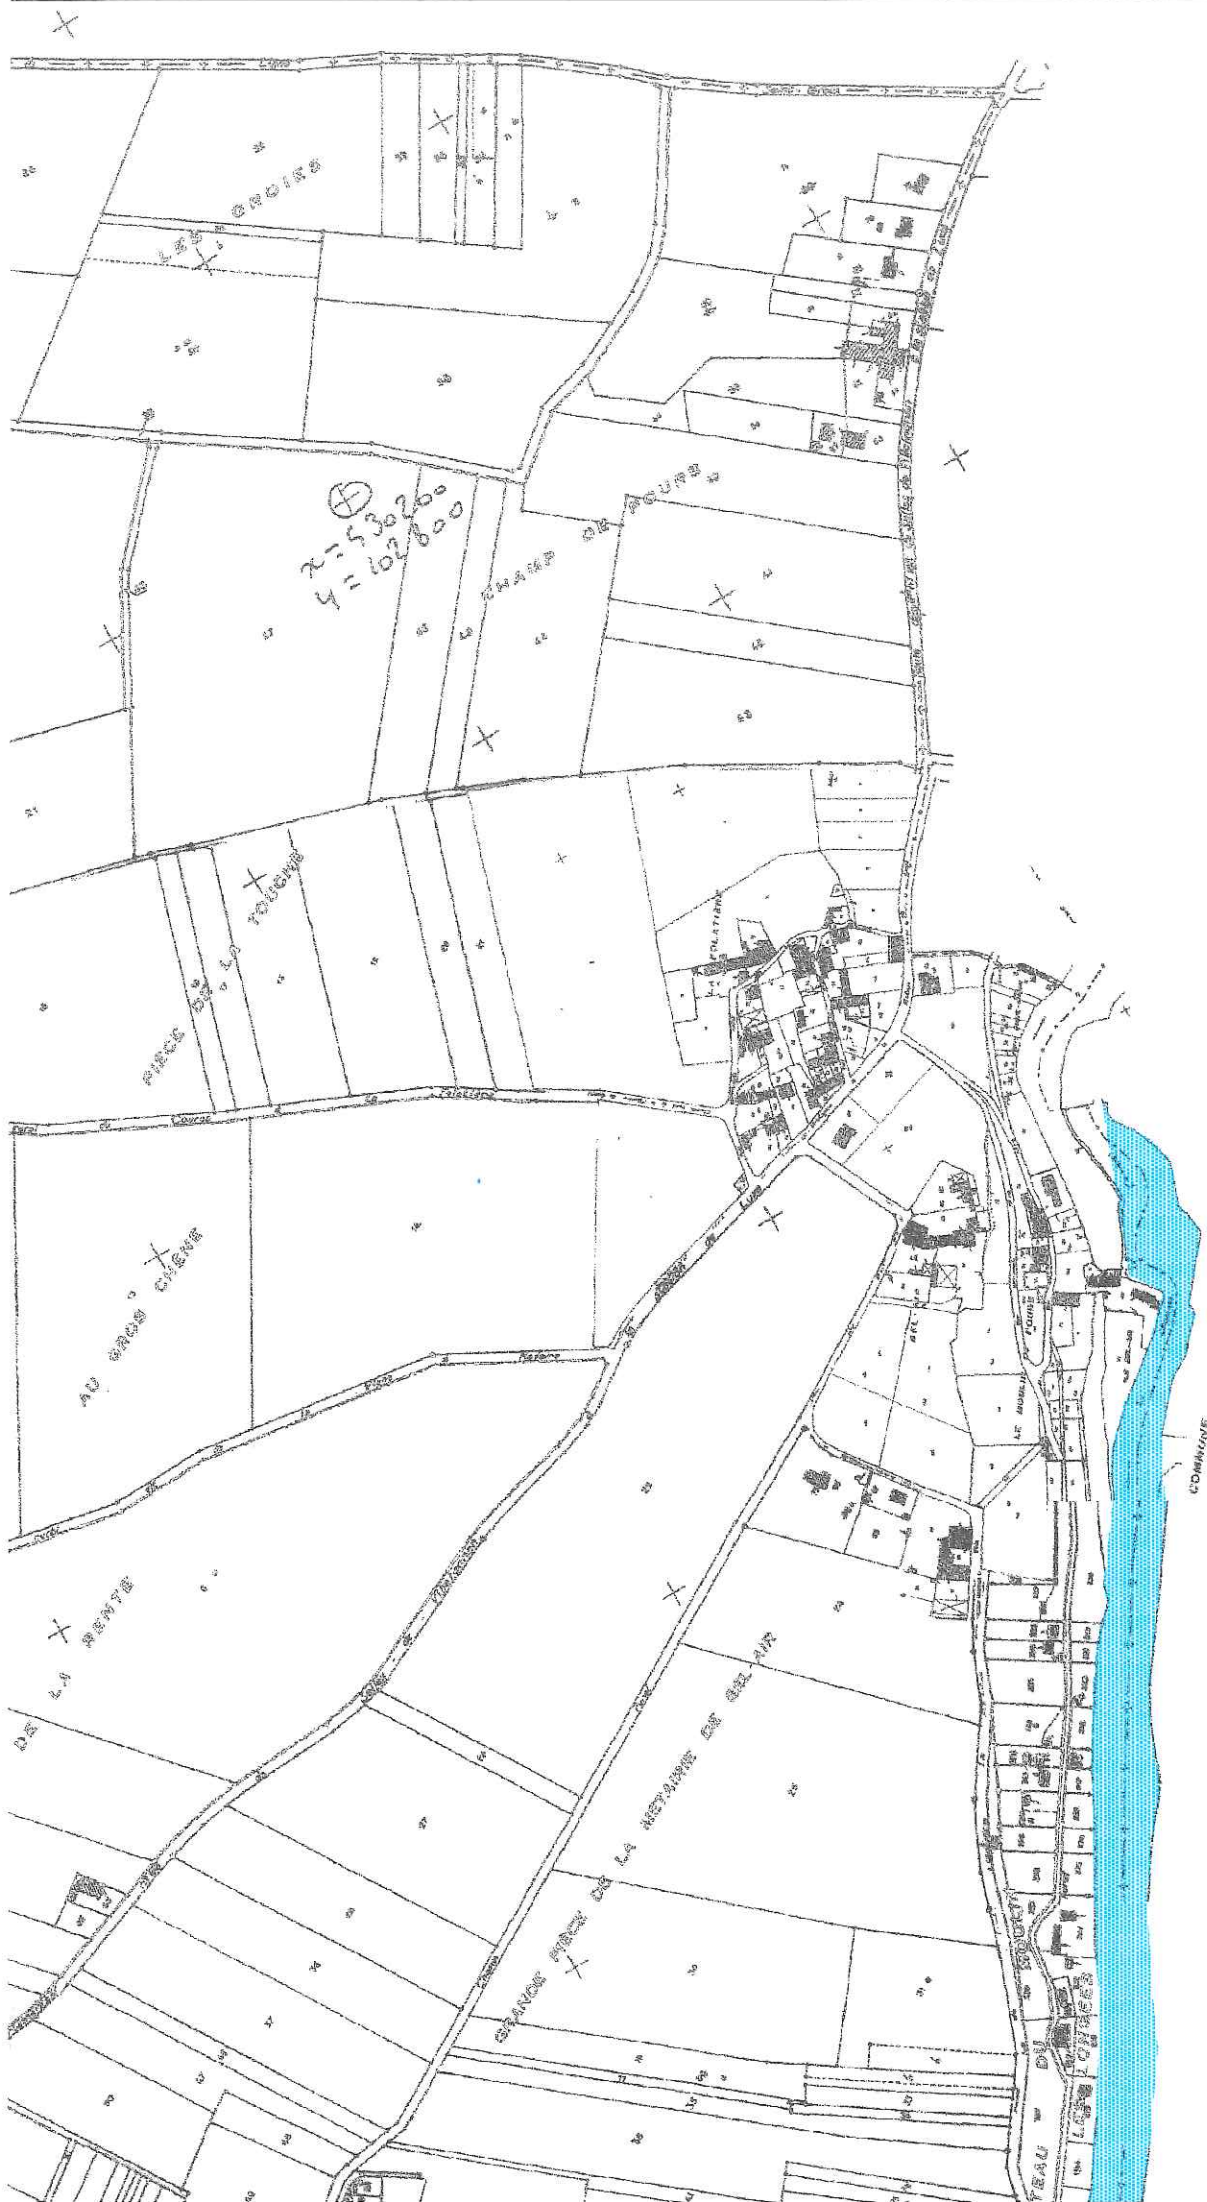

DÉPARTEMENT DE LA CHARENTE

**SCHÉMA DIRECTEUR
D'ASSAINISSEMENT**


**COMMUNAUTÉS DE COMMUNES DU
PAYS MANSLOIS**

COMMUNE DE LUXÉ

**CARTE DE ZONAGE
D'ASSAINISSEMENT**

Bureau d'études - Assainissement - Environnement

Valorisation Agricole - Suivi Agronomique

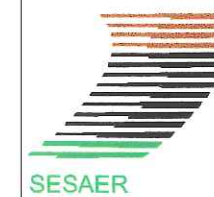


Dessiné par : M. BUISSON

Planche : 1/1

Le : 21/01/2003

Modifié le :

Echelle : 1/5000ème

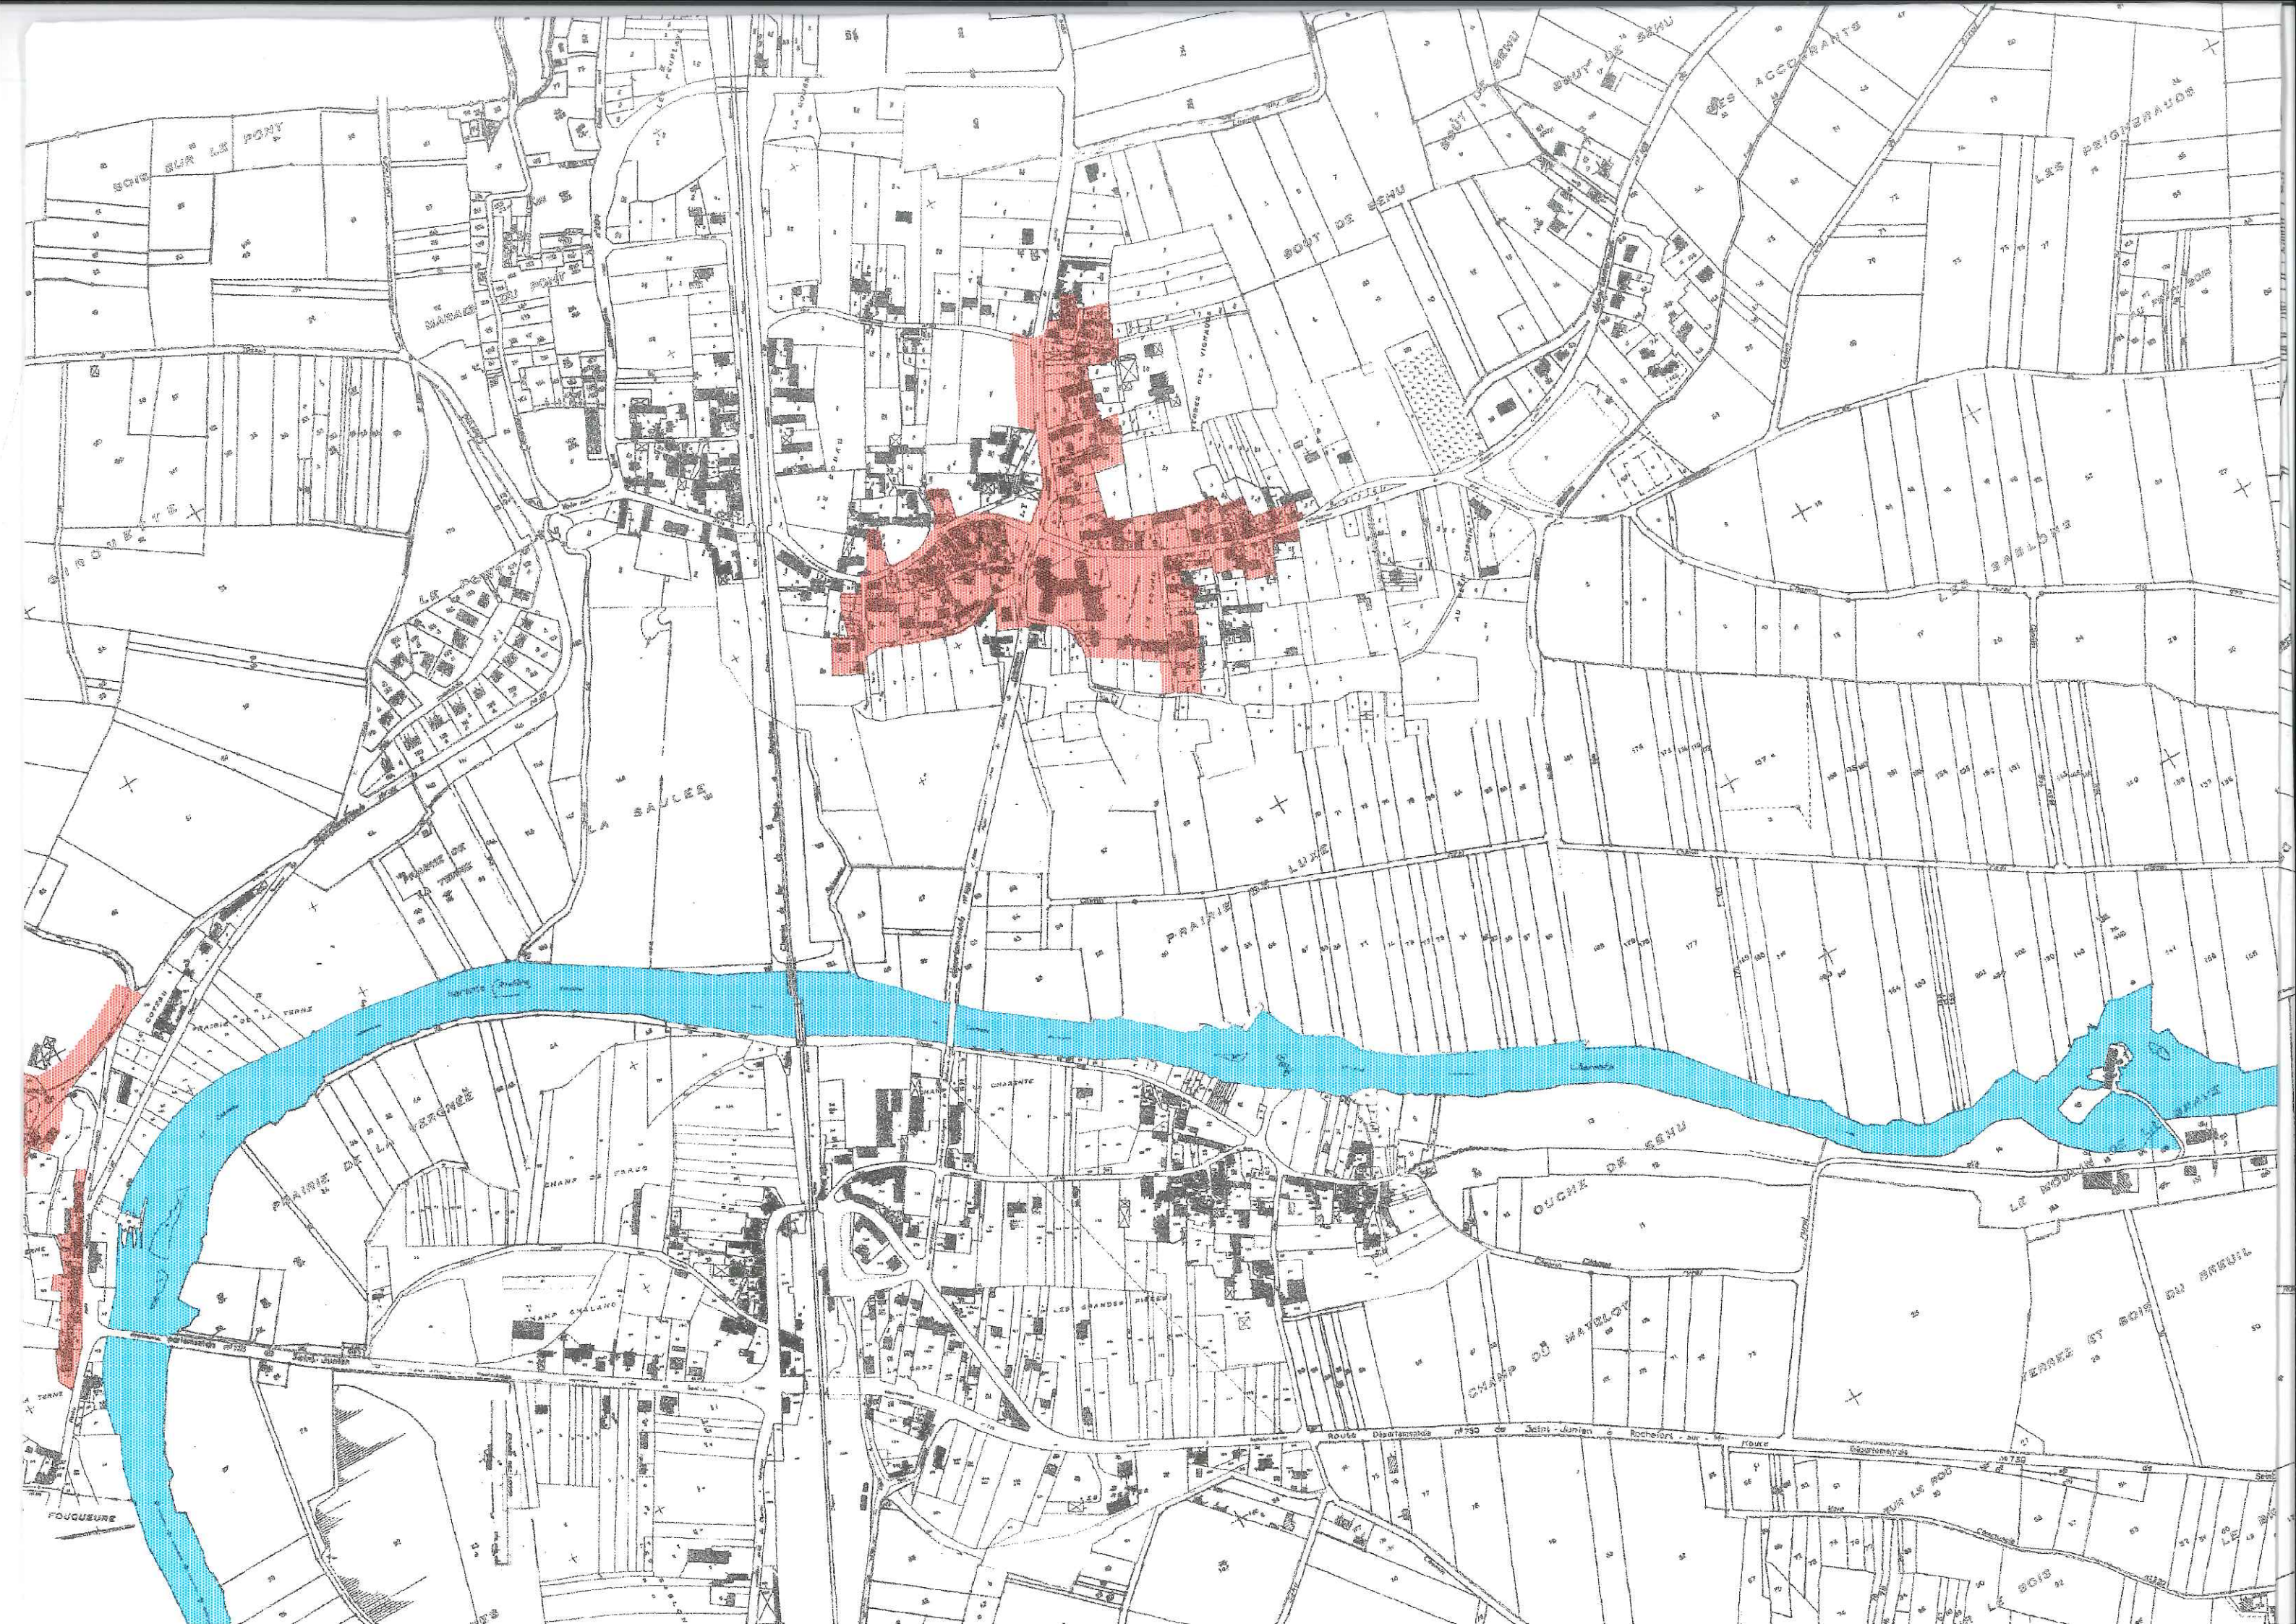

LÉGENDE ZONAGE :



Assainissement collectif



Assainissement non collectif

