

Historique de l'école de Vadalle

En 1844 sur le site de l'école actuelle au village de Vadalle il n'y avait aucun bâtiment, voir le cadastre napoléonien en annexe (1).

L'école communale est alors située au bourg d'**Aussac**, chef lieu de la commune.

Jusqu'en 1876 il y avait à Vadalle que des écoles libres. En 1870 une institutrice d'une école libre de Vadalle, Mademoiselle Allineau, demanda à être nommée institutrice communale d'Aussac. Le conseil refusa sa demande.

Le 11 juillet 1876 Le Conseil autorise M. Le Maire à signer une promesse de vente avec Madame Lemarchand pour l'acquisition d'un terrain de 12a 80 (1 280 m²) pour bâtir une école de filles située à droite en sortant de Vadalle (site actuel de l'école).

Le 10 septembre 1876 Le Conseil municipal fait dresser par un architecte un bilan et un devis des travaux à exécuter pour la construction d'une école de filles à Vadalle

Le 04 Août 1878 Confirmation de l'entrepreneur de travaux publics M. VERGNAUD Pierre de Chalais pour la construction de l'école de filles et du logement de l'institutrice à Vadalle, pour un montant de 10 561,28 Francs Une commission de surveillance des travaux est créée par monsieur Le Maire.

Le 23 septembre 1879 Par délibération le décompte de la fin des travaux de la construction s'élevant à 10 660,00 Francs est approuvé

Le 30 septembre 1880 Le Conseil approuve un supplément de crédit pour la construction d'un hangar. Le hangar « remise » se situe à l'arrière de la maison d'école, voir plan de l'existant de 1906 en annexe (3).

Le 06 mai 1881 Fourniture de matériels pour l'école de Vadalle
Facture Imprimerie et Librairie Administratives – Paris en annexe (2).

Le 12 février 1882 Construction d'un puits ou citerne dans la cour d'école des filles, avec une margelle. Ce puits a été démonté pour raison de sécurité et a été installé devant la salle socioculturelle en 2017.

Le 12 mars 1885 Monsieur le Maire soumet au conseil municipal le projet de construire une maison d'école de garçons à Vadalle.

Le 20 juin 1886 Monsieur le Préfet prie Monsieur l'Inspecteur d'obtenir du Conseil Académique, l'autorisation pour les garçons habitant le village de Puymerville de suivre jusqu'à l'âge de sept ans le cours des écoles des filles situé à Vadalle afin d'éviter à ces plus jeunes enfants une route trop longue.

En 1888 La clôture (grillage avec mur) de l'école de filles de Vadalle est enfin installée.

Le 12 mars 1905 à midi le conseil municipal d'Aussac, suite à la demande de monsieur le Préfet sur rapport de monsieur l'Inspecteur Primaire, décide de lancer la construction d'une école de garçons et d'une mairie afin de former avec l'école des filles existantes de Vadalle un groupe scolaire et une maison commune.
La construction actuelle est jugée suffisante pour le logement des instituteurs et l'installation de la mairie.

Le 1er avril 1905 Monsieur Verdant, architecte, étudie la construction d'une école double au village de Vadalle, Voir plan projet de 1906 en annexe (3).

En 1906 le maire signe une promesse de vente avec monsieur Jean-Louis Emile et monsieur Chassonaud Jean pour acquérir des parcelles aux abords de l'école de filles, voir plan projet de 1906 en annexe (3).

Le 28 mai 1908 le décompte définitif de la construction du groupe scolaire et de la mairie s'établit à 17 167,21 Francs.

Le financement est prévu par la vente de l'ancienne école de garçons d'Aussac et par un emprunt de 7 000 Francs sur 30 ans.

L'école se compose des deux classes actuelles, avec entre les deux, un vestiaire pour chacune. Il servait également de réfectoire pour déjeuner le midi. Les enfants apportaient leur repas.

La cour était séparée en 2 par un mur (cour des filles et cour des garçons avec leurs sanitaires séparés), voir photo Ecole Mairie vue des années 1950 en annexe (4).

Le 11 novembre 1947 À l'occasion des travaux de réfection des locaux scolaires les instituteurs proposent un plan d'installation de l'électricité, voir demande en annexe (5).

Le 03 décembre 1947 Madame l'Inspectrice de l'Enseignement Primaire, en tournée à l'école de Vadalle demande la pose d'une grille autour du poêle de la petite classe, voir demande en annexe (6).

Le 10 avril 1970 L'Inspecteur de l'Enseignement Primaire demande la démolition d'une partie du mur de séparation des deux cours de l'école pour améliorer la surveillance, voir plan de l'existant en 1985 (7).

Entre 1950 et 1960 Installation d'un robinet d'eau dans la cour d'école. L'année exacte du raccordement à l'adduction d'eau est à préciser.

Le 20 mai 1972 Réalisation d'une cuisine à l'arrière de l'école, voir plan cuisine ajoutée en 1972 en annexe (8).

En 1986 Construction d'un réfectoire, de sanitaires et aménagement de la cuisine.

Démolition des sanitaires de la cour et du garage des instituteurs, voir plan projet d'aménagement cuisine, réfectoire et sanitaire en 1986 en annexe (9).

En 2013 Construction de la cantine et de la cuisine actuelle.

Construction des nouveaux sanitaires et aménagement d'un bureau de direction et d'une salle pour les enseignants, voir Plan école 2023 en annexe(10).

Document établi le 4 décembre 2023, par Régine Liot sur la base des registres de délibérations de la Commune d'Aussac-Vadalle et du cadastre napoléonien.

Annexes

- 1. Cadastre Napoléonien : AUSSAC-VADALLE 1844 - parcelles 777 et 778**
- 2. Facture Imprimerie et Librairie Administratives – Paris**
- 3. Plan projet de 1906**
- 4. Photo Ecole Mairie 1ère vue des années 1950**
- 5. Demande électricité à l'école en 1947**
- 6. Demande grille poêle petite classe à l'école en 1947**
- 7. Plan de l'existant école en 1985**
- 8. Plan de la cuisine ajoutée en 1972**
- 9. Plan projet d'aménagement cuisine, réfectoire et sanitaire en 1986**
- 10. Plan école 2023**

Photos de classes

- 1. Classe école de Vadalle vers 1930**
- 2. Classe école de Vadalle 1939**
- 3. Classe des petits école de Vadalle 1948**
- 4. Classe des grands école de Vadalle 1948**
- 5. Classe des petits école de Vadalle 1952-1953**
- 6. Classe des grands école de Vadalle 1952-1953**
- 7. Classe mixte école de Vadalle 1955**
- 8. Classe des petits école de Vadalle 1957-1958**
- 9. Classe des grands école de Vadalle 1957-1958**
- 10. Classe de CE1 école de Vadalle 1994-1995**



Paris, le 6 Mai 1881

Doit la Commune d' Aussac
Expédiée en gare à au. Angoulême
Charente-Inférieure

1°	Un mètre et un double décimètre.....	1	30
2°	Une série de mesures de capacité en fer blanc renforcé. Du double litre au centilitre (8 mesures).....	1	90
3°	Un demi décalitre en tôle ordinaire.....	2	60
4°	Un décalitre en tôle étamée.....	5	60
5°	Un double décalitre en tôle ordinaire.....	6	50
6°	Une série de poids en fer - 20 Kilogr. au 1/2 hectogr.....	12	45
7°	Une série en fer et en cuivre pour usage quotidien Du Kilogramme au gramme..... 1 ^{fr}		
8°	Une série de poids en cuivre du gramme à 20 gr..... 60	1	60
9°	Une balance de la portée de 20 Kilogr.....	20	"
10°	Une balance de la portée de 200 grammes.....	5	"
		56	95
	Un litre en bois.....		85
	Un décilitre en étain.....		80

Mein vint
un après l'autre
68.50

Emballage..... 3
Transport..... (6.55)

Catal 66.50

Retour d'Angoulême payé par moi 1.50



Surface à occuper.

Légende

Teinte rose - Terrains à acquérir pour construction des écoles.

$a.b.c.d = 9'' \times 18.50 = 1^{an}$
 $e.a.f.g = 5 \times 76'' = \frac{3^{an} 6}{4^{an} 5}$

La présente annexe
à nos arrêtés en date de
à faire. - 23 Avril 1906
Augustine Le Préfet
Le Conseiller de Préfecture,
Gervais

Son-E (777)

Jean Louis Emile

N° 777

Son-E
778

Jean Louis Emile

Echelle de 0.002^m/p. mètre

Je dis Hain 56^{cm}
Verdant

Dreux par l'architecte
soin de lui.

Verdant

Chemin de G^{de} Comm on N° 10

VADARUE (Charente) — Les Ecoles et la Mairie

Guicheteau, à Anais (Charente)



Ecole Mairie 1ère vue des années 1950

Comité de M^{rs} Dussac-de-Borge
Ecole d'Dussac-Vadalle.

Vadalle, le 11 Novembre 1947.

Les Instituteurs d'Dussac-Vadalle
à Monsieur le Maire

Monsieur le Maire,


Objet :
Installation de
l'électricité dans
les locaux scolaires.

Les travaux de réfection des locaux scolaires se trouvant achevés, nous avons l'honneur de vous présenter un plan sommaire d'installation de l'électricité. Cette installation pourrait comprendre :

- 1/ - un compteur communal branché dans l'escalier, à côté du compteur de la maison d'habitation.
- 2/ - deux lampes de 60 W par classe, avec interrupteurs séparés (pour économie d'utilisation)
- 3/ - une lampe de 30 W par couloir.
- 4/ - une prise de courant par classe
- 5/ - une lampe de 60 W à la cave
- 6/ - la lampe de la Mairie, qui existe actuellement, serait branchée sur le circuit communal.

Nous avons l'honneur de vous demander que ces travaux d'installation électrique, dont l'intérêt s'accroît avec la période d'hiver, soient pris en considération dès que possible.

Recevez, Monsieur le Maire, avec nos remerciements, l'assurance de nos sentiments distingués

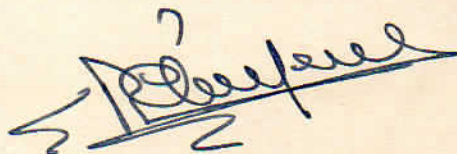

Canton de M^e Aumont-de-Boixe.

- Le 4 Décembre 1947

Ecole d'Aussac-Vadalle

- Les Instituteurs d'Aussac-Vadalle,
- à Monsieur le Maire d'Aussac.

Monsieur le Maire,


Objet =
Demande d'installation
d'une grille autour
d'un poêle.

Madame l'Inspectrice de l'Enseignement
Primaire, en tournée à l'Ecole d'Aussac-
Vadalle le mercredi 3 Décembre 1947, a
constaté l'absence de grille autour du
poêle de la petite classe. Elle m'a demandé
d'en solliciter l'installation, en accord
avec les prescriptions réglementaires, afin
de prévenir les accidents toujours possibles.


Madame l'Inspectrice a constaté avec
satisfaction la qualité des travaux exécutés
dans les locaux scolaires au cours de
l'année 46.47. Elle en remercie la Municipalité.



Démolitions

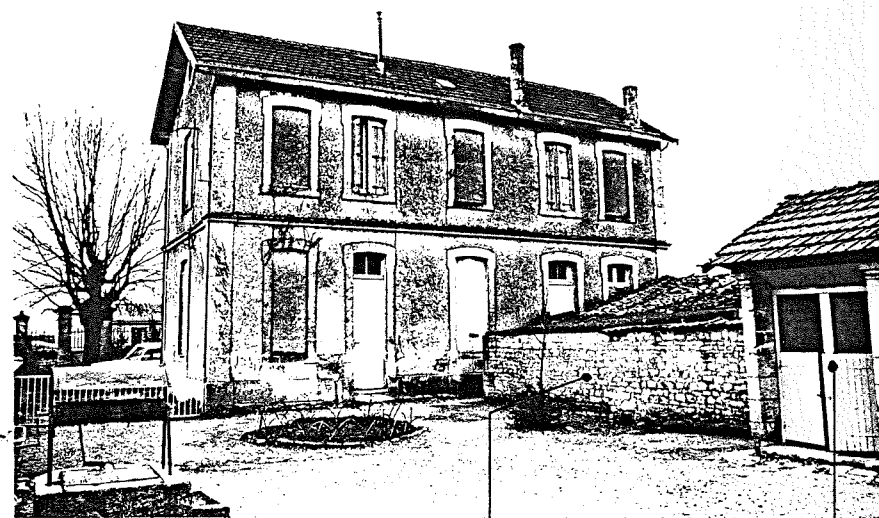

ARRIERE DE LA MAIRIE : APPENTIS et SANITAIRES

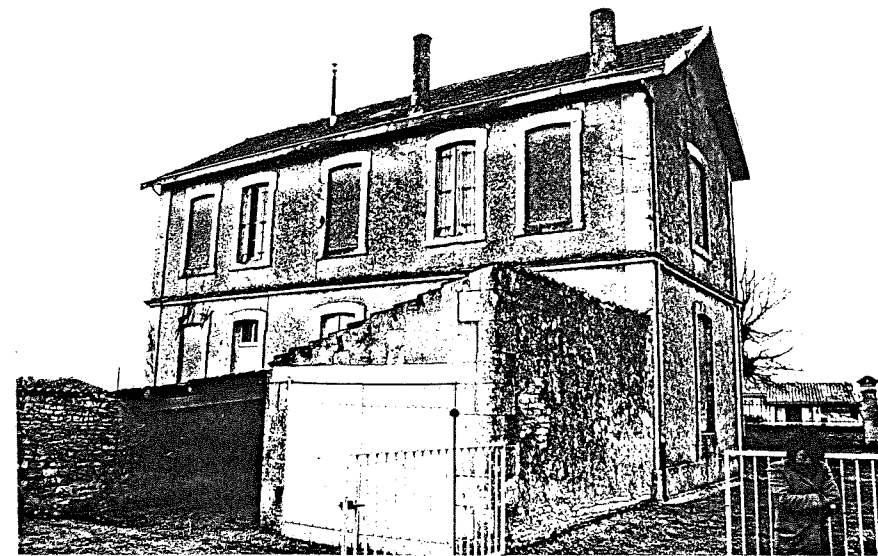


GARAGE



← ECOLE SANITAIRES MAIRIE →

Plan de l'existant école en 1985


EXISTANT plan

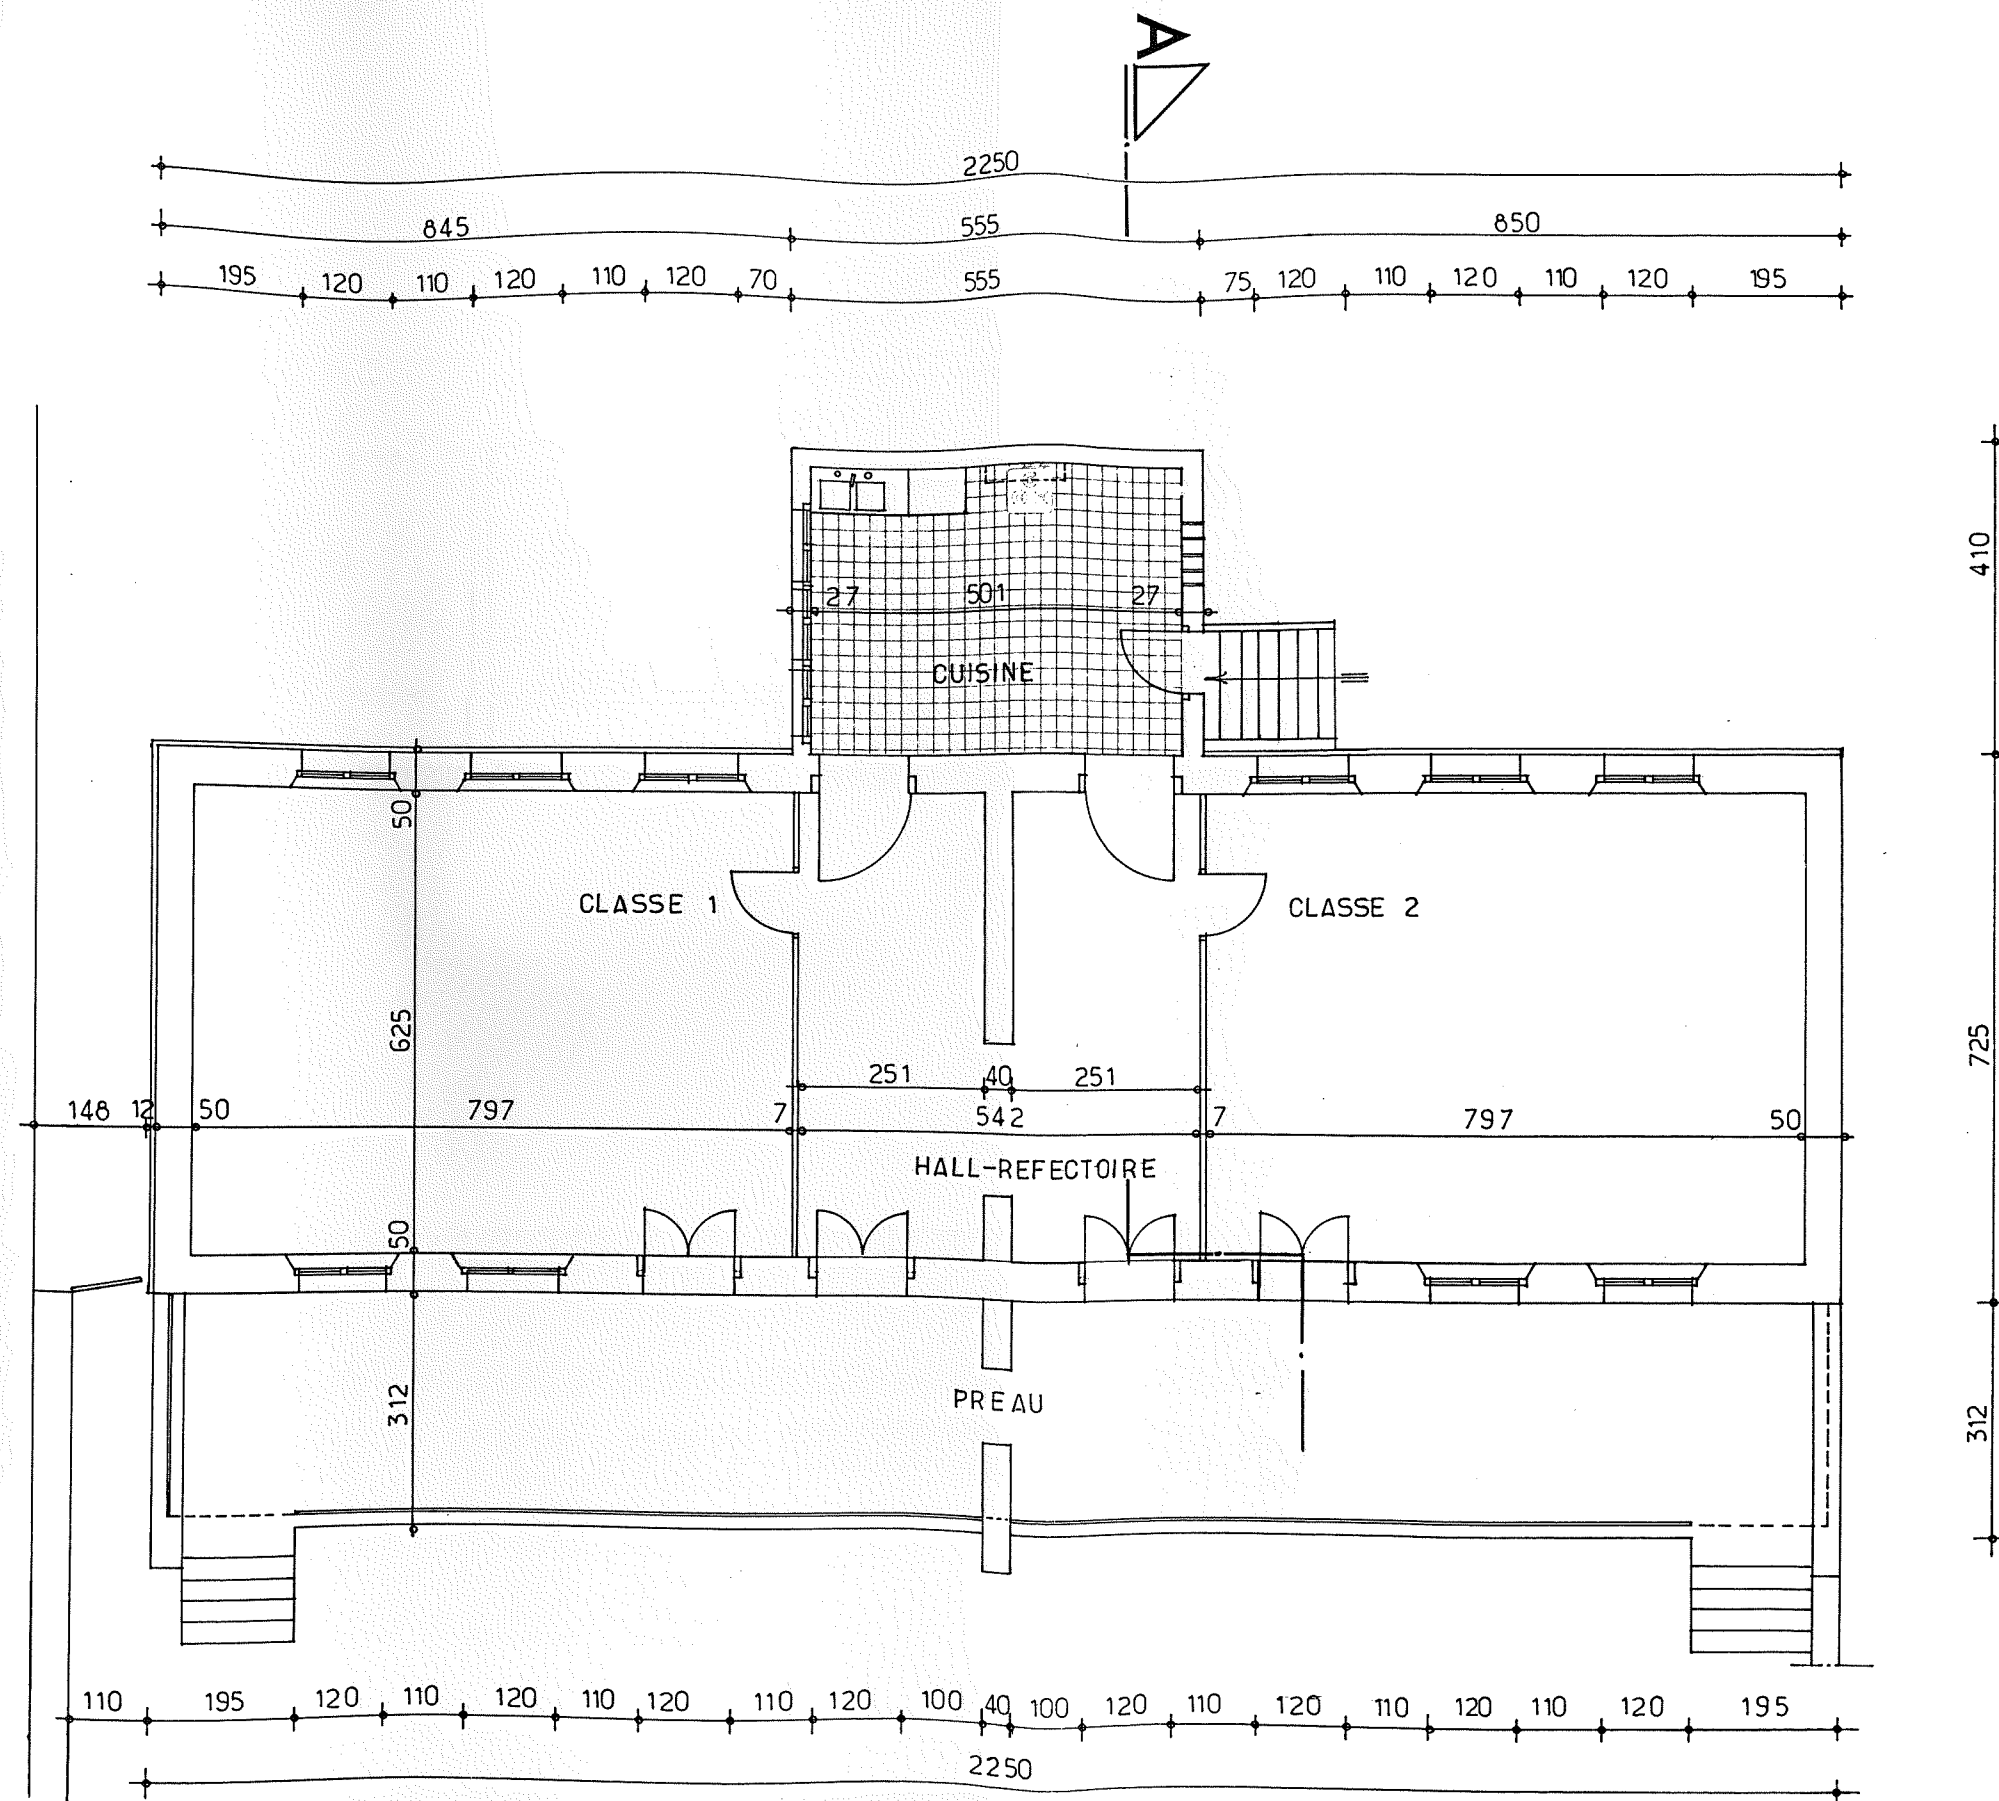

Plan de la cuisine ajoutée en 1972

The diagram consists of two horizontal lines. The top line has a single point marked with a vertical tick and labeled '2250'. The bottom line has three points marked with vertical ticks, labeled '250', '555', and '250' from left to right.



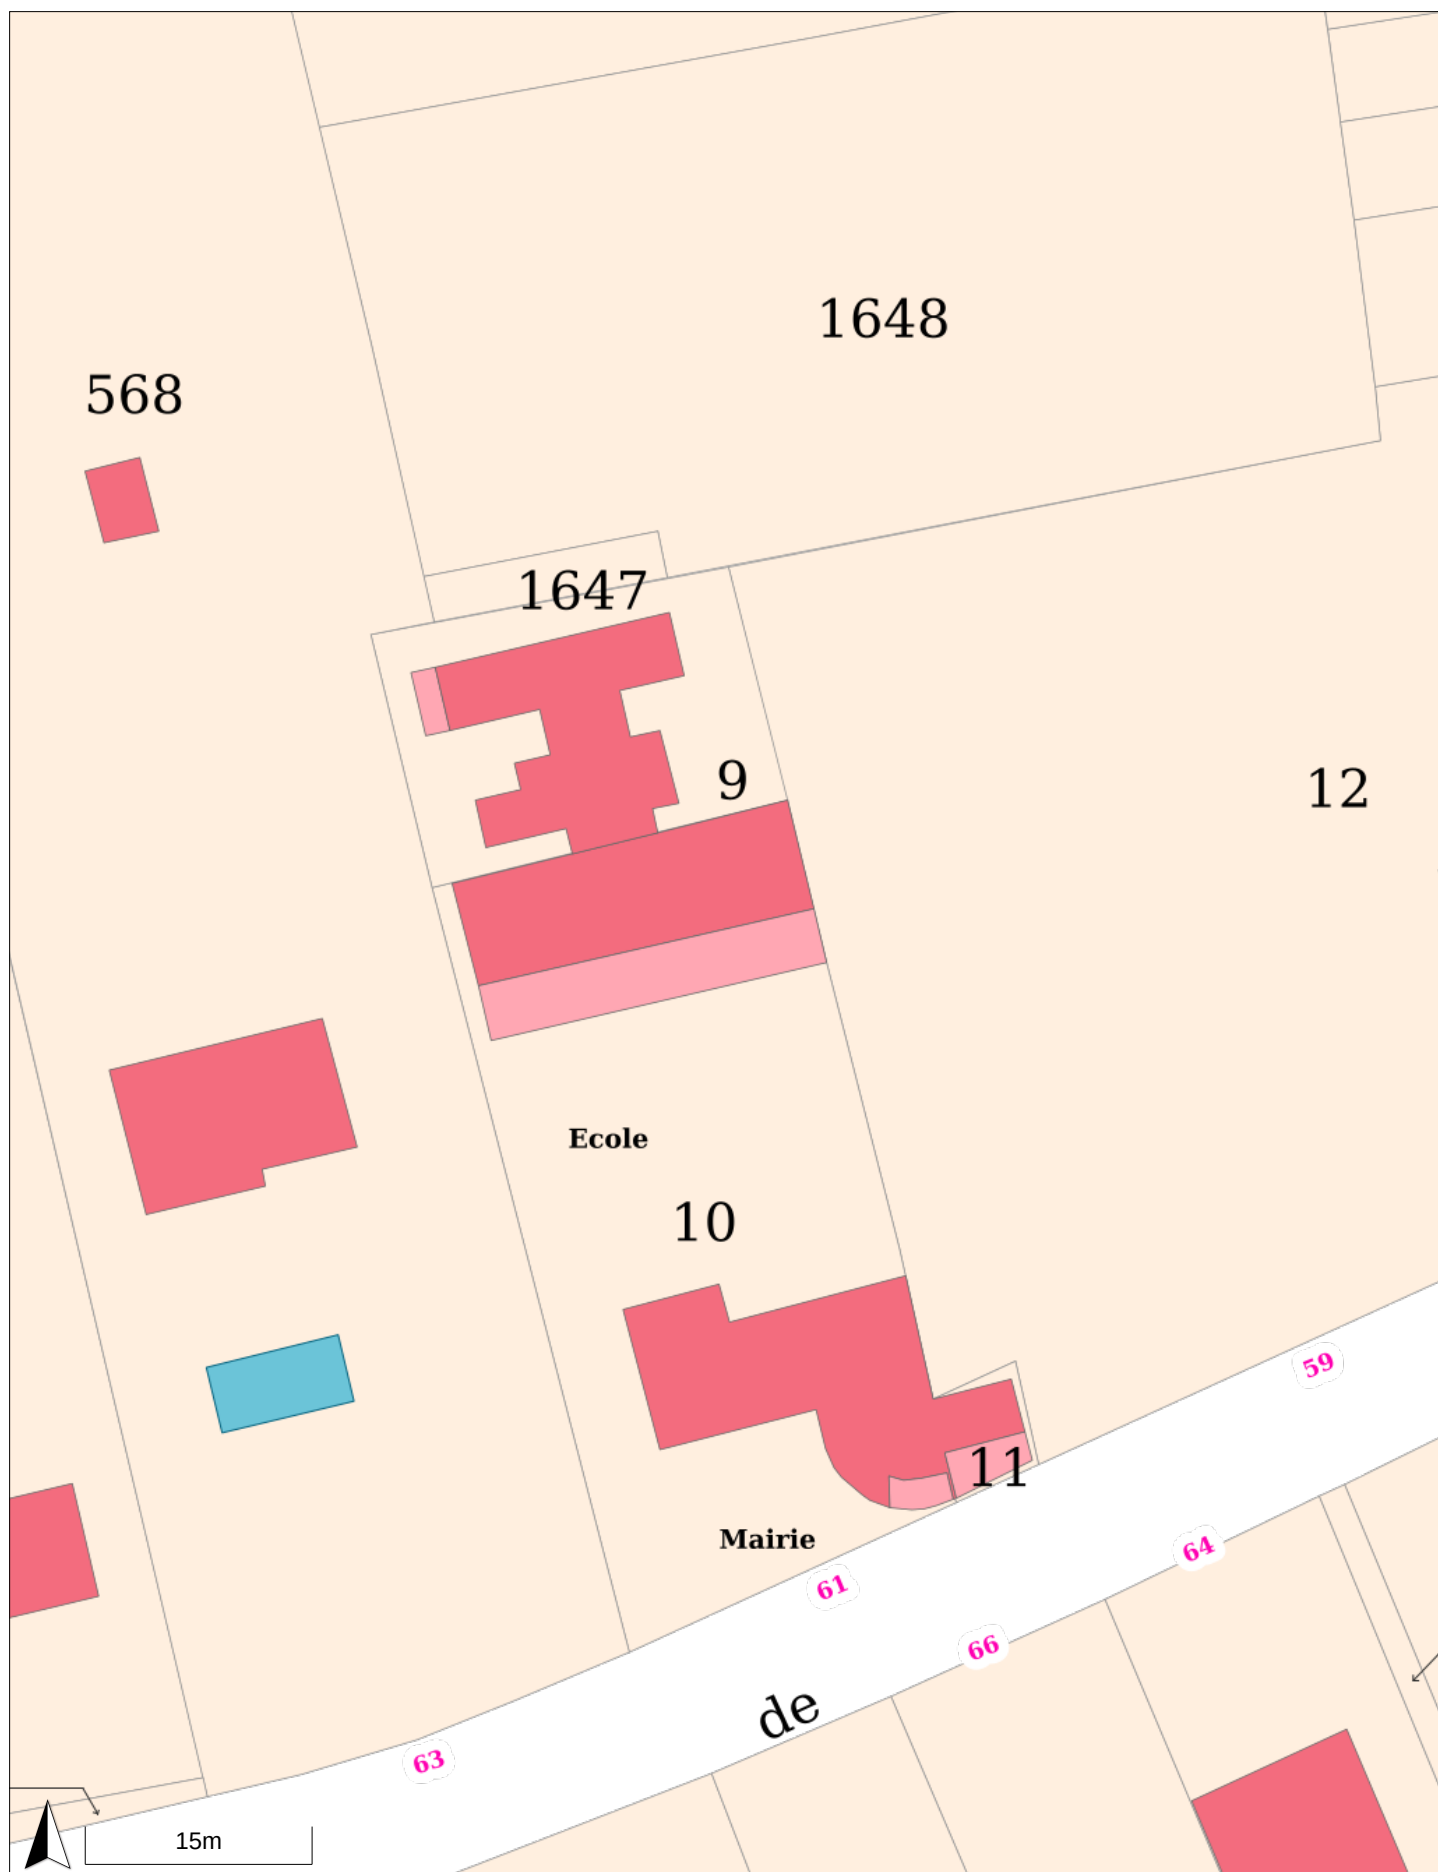

	Plan école 2023			
	Commune(s) :	Aussac-Vadalle		
	Date impression :	26/11/2023	Echelle :	1/500















