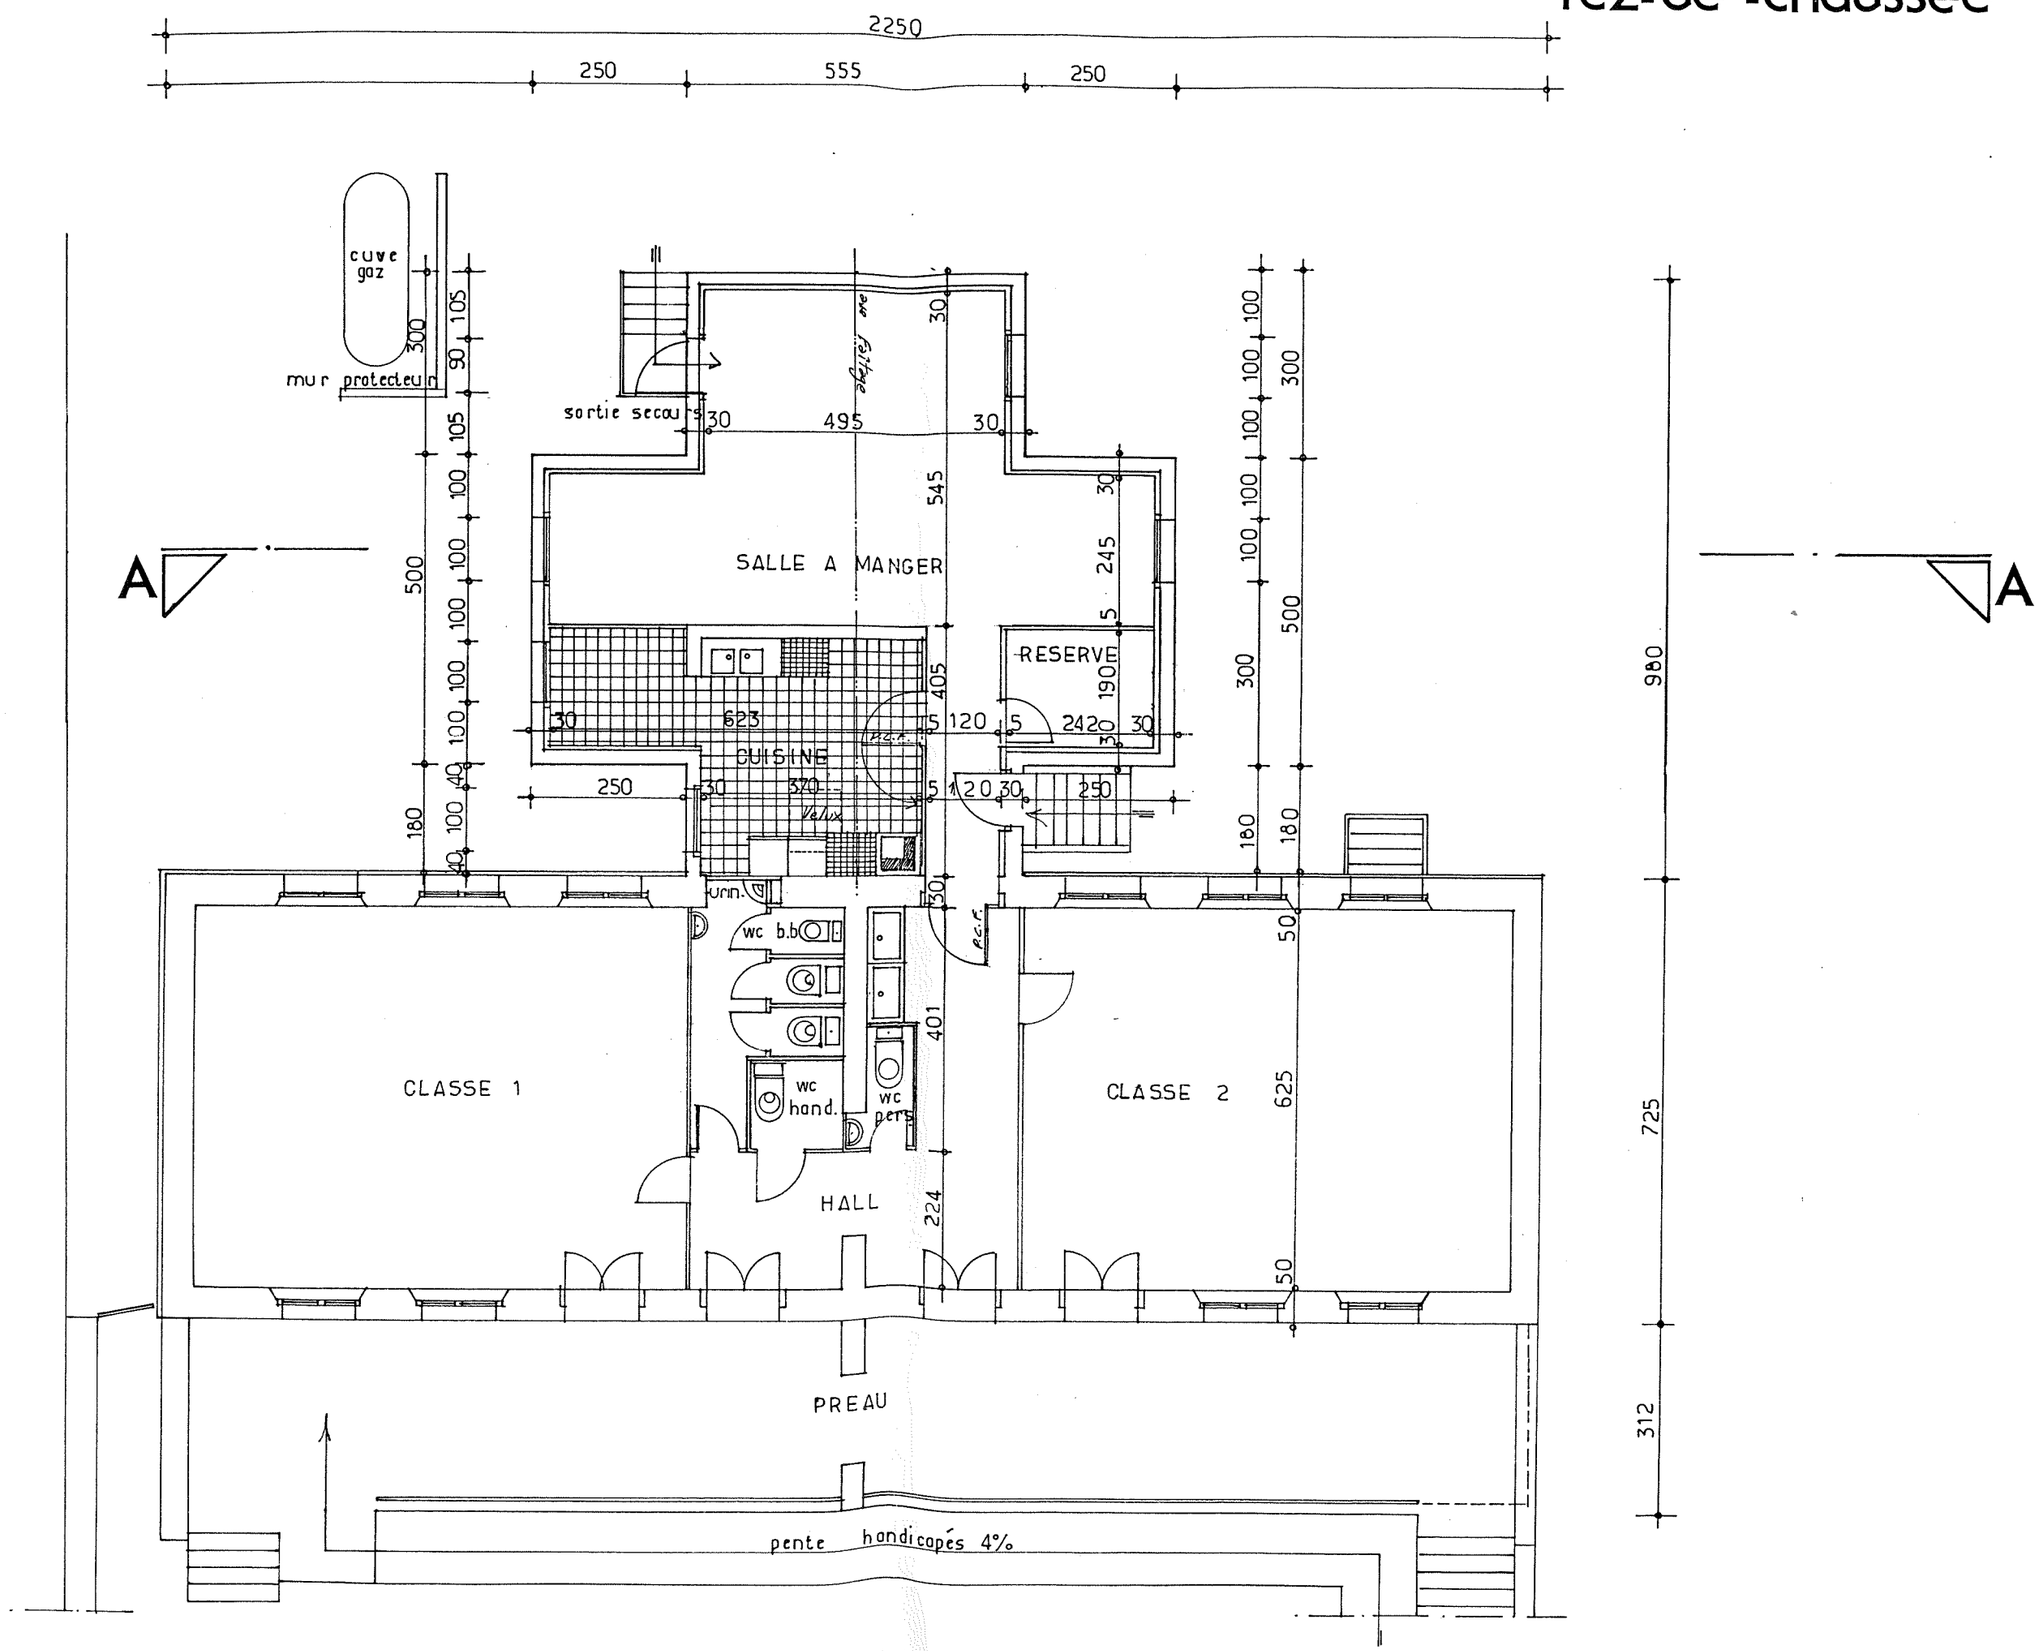PROJET
rez-de -chaussée