


# eMaps



Les ouvrages souterrains ont été construits à une profondeur de 1,85 m sous chaussée. Les opérations éventuelles de décaissement ou de fourrage, ont pu modifier la profondeur de ces règles. Il faut donc établir un nouveau niveau de la remante vers les

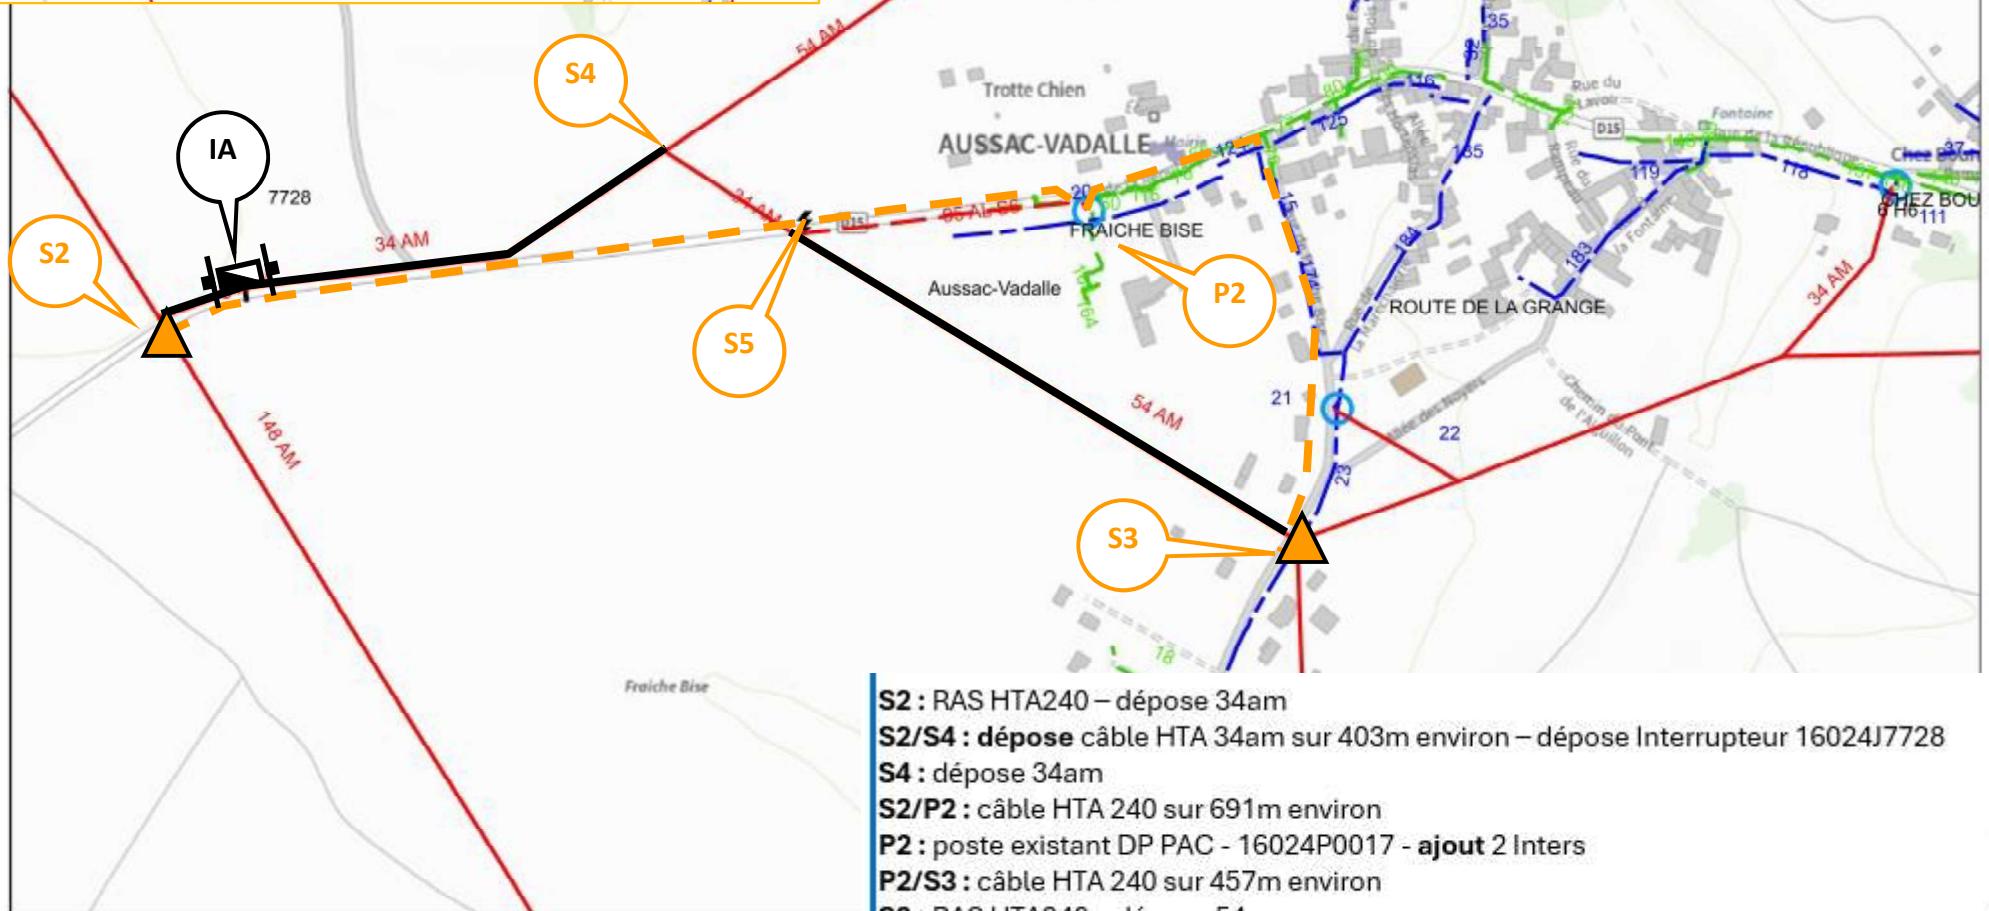

- S2** : RAS HTA240 – dépose 34am
- S2/S4** : dépose câble HTA 34am sur 403m environ – dépose Interrupteur 16024J7728
- S4** : dépose 34am
- S2/P2** : câble HTA 240 sur 691m environ
- P2** : poste existant DP PAC - 16024P0017 - **ajout 2 Inters**
- P2/S3** : câble HTA 240 sur 457m environ
- S3** : RAS HTA240 – dépose 54am
- S3/S5** : dépose câble HTA 54am sur 429m environ
- S5** : dépose 54am