



Le Maire,  
Gérard LIOT

#### Projet :

**Construction d'une résidence séniors  
composée de 8 logements T2 et d'une salle  
d'activités commune**  
Rue de la République 16560 Aussac-Vadalle

#### Maître d'ouvrage :

Mairie d'AUSSAC-VADALLE  
61 rue de la République  
16560 Aussac-Vadalle



143 av du Maréchal - 1600 Angoulême  
tel : 05 45 25 41 49 - [www.gouedo.com](http://www.gouedo.com)

LUC LEFEBVRE ARCHITECTURE  
CEPUS 1989  
17200 SAINT-SULPICE DE ROYAN  
06 23 32 84 15 - [lucswk1@orange.fr](mailto:lucswk1@orange.fr)  
05 46 05 35 79

#### Phase du projet

ESQ	DCE
APD	EXE
(PC)	DOE

#### Document graphique

Echelle:


Date: 19/09/23

Repère: PC 6

LUC LEFEBVRE ARCHITECTURE  
23 RUE GUSTAVE EIFFEL - 17200 SAINT-SULPICE DE ROYAN  
TEL 05 46 05 35 79 - NAF 7111Z

NOTA :  

- Fondations déterminées après sondage de sol
- Ces plans ne sont pas des plans d'exécutions
- Mesure de côte interdite sur plan

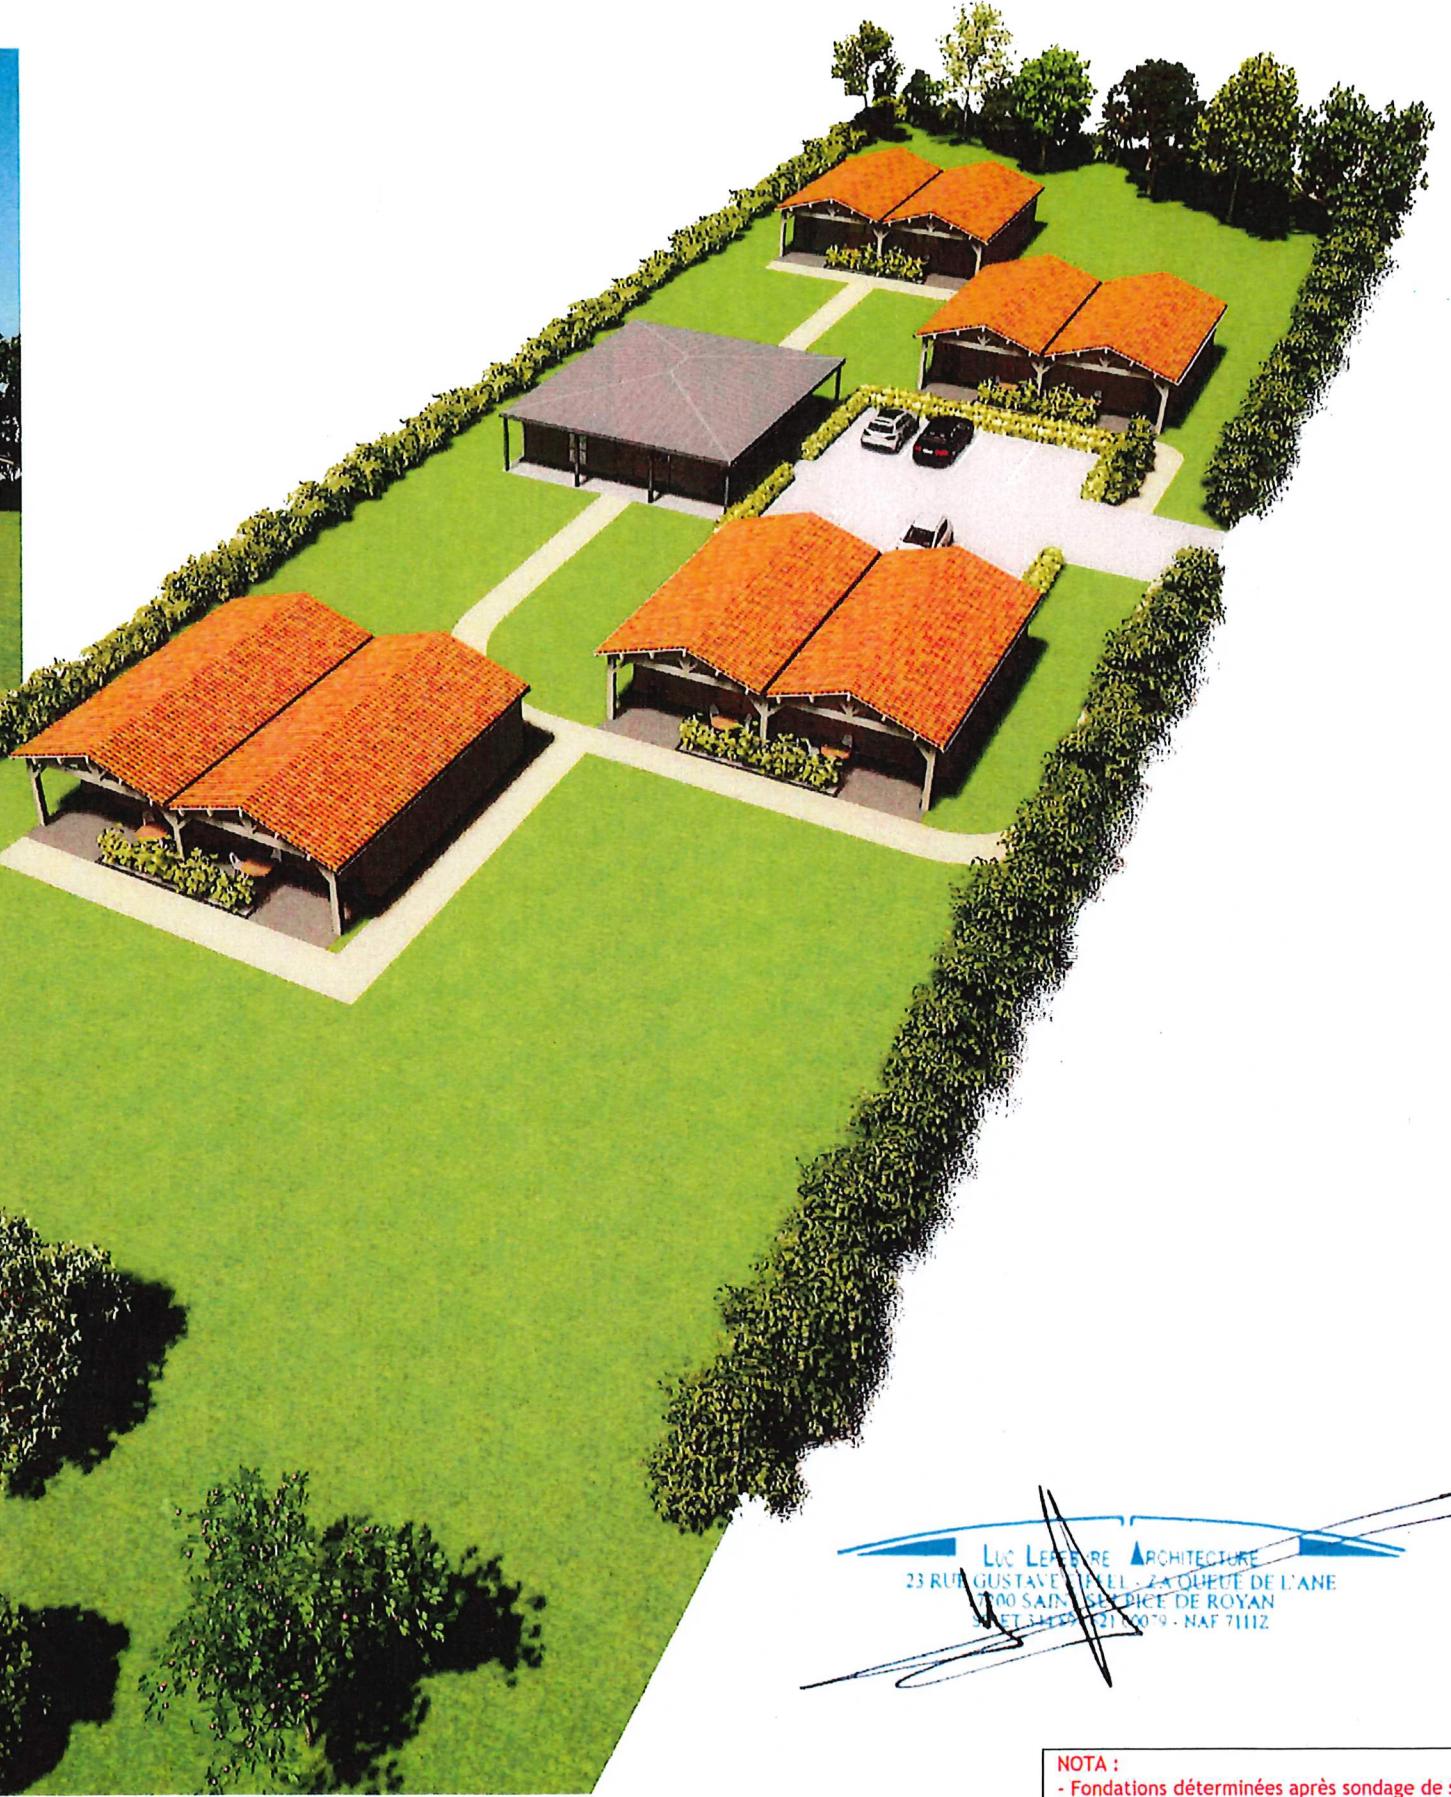

Le Maire,  
Gérard LIOT

**Projet :**  
**Construction d'une résidence séniors**  
**composée de 8 logements T2 et d'une salle**  
**d'activités commune**  
Rue de la République 16560 Aussac-Vadalle

**Maître d'ouvrage :**

Mairie d'AUSSAC-VADALLE  
61 rue de la République  
16560 Aussac-Vadalle



LUC LEFEBVRE ARCHITECTURE  
CEFRUS 1989  
17200 SAINT-SULPICE DE ROYAN  
06 23 32 84 15 - lucswk1@orange.fr  
05 46 05 35 79

Phase du projet	
ESQ	DCE
APD	EXE
(PC)	DOE

**NOTA :**  
- Fondations déterminées après sondage de sol  
- Ces plans ne sont pas des plans d'exécutions  
- Mesure de côte interdite sur plan

**Documents graphiques**

Echelle:

Date: 19/09/23

Repère: PC 6.1