

LUC LEFEBVRE ARCHITECTURE
23 RUE GUSTAVE ELL - ZA OUEUT DE L'ANE
17000 SAINT-SULPICE DE ROYAN
05 46 05 35 79 - NAF 7111Z

NOTA :
- Fondations déterminées après sondage de sol
- Ces plans ne sont pas des plans d'exécutions
- Mesure de côte interdite sur plan

Projet :


Construction d'une résidence seniors
composée de 8 logements T2 et d'une salle
d'activités commune
Rue de la République 16560 Aussac-Vadalle

Maître d'ouvrage :

Mairie d'AUSSAC-VADALLE
61 rue de la République
16560 Aussac-Vadalle



Le Maire,
Gérard LIOT

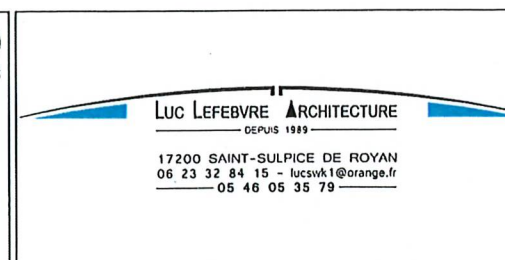

Phase du projet


ESQ	DCE
APD	EXE
PC	DOE

Coupe longitudinale du terrain


Echelle: 1 : 250

Date: 19/09/23

Repère: PC 3

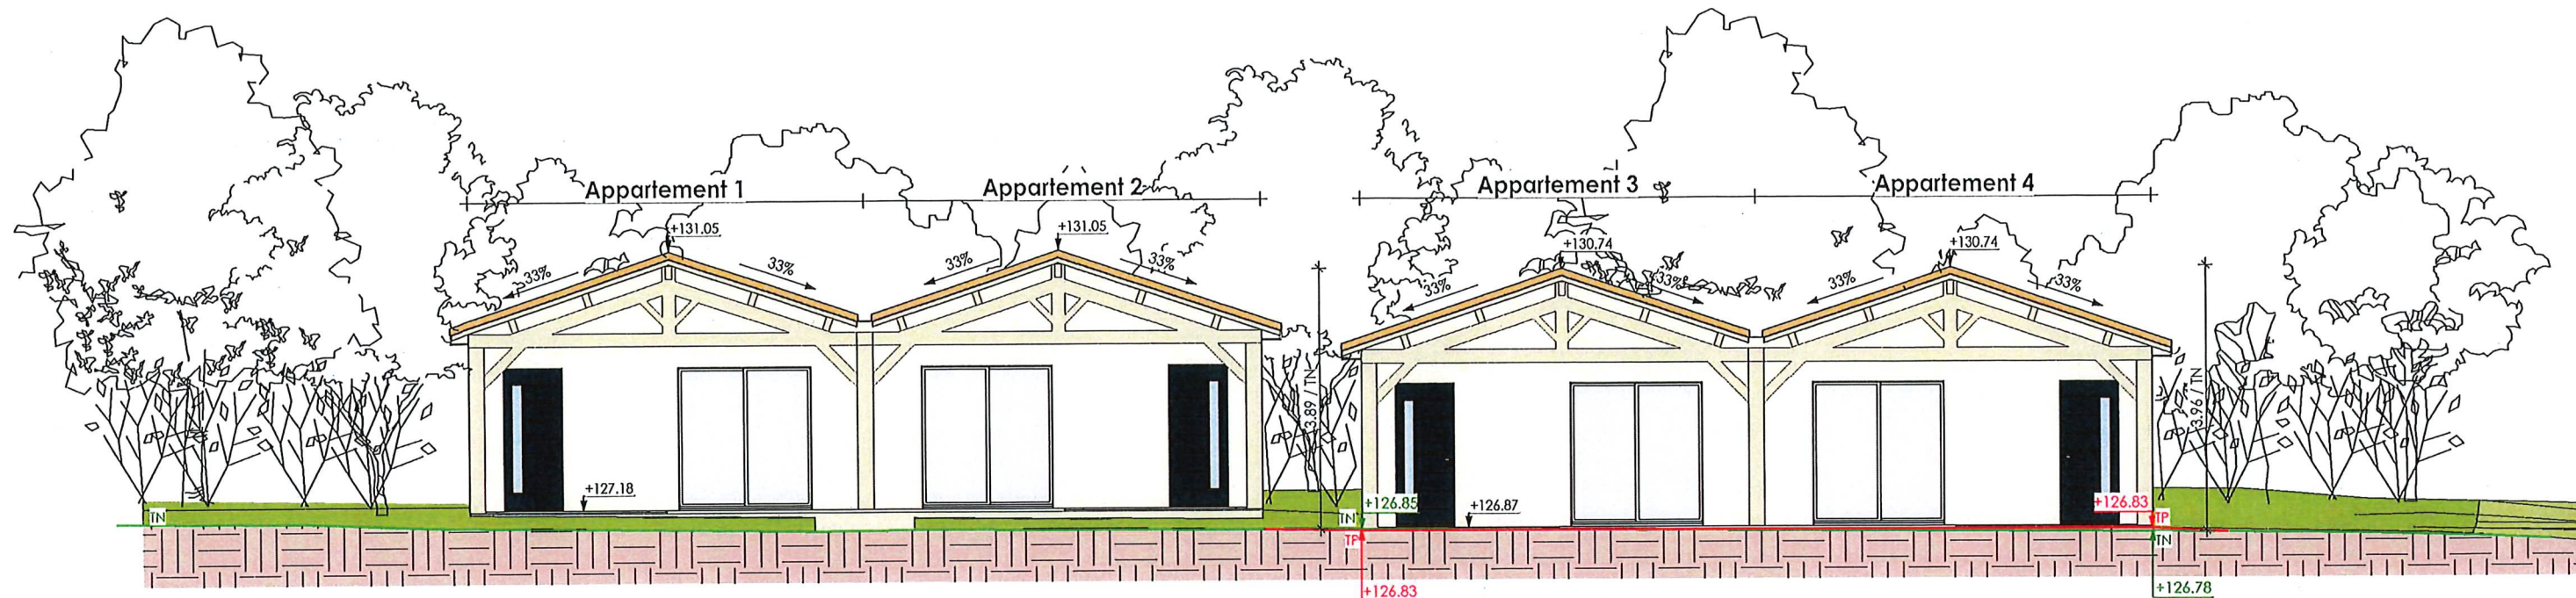

Coupe transversale AA
Ech : 1 : 100

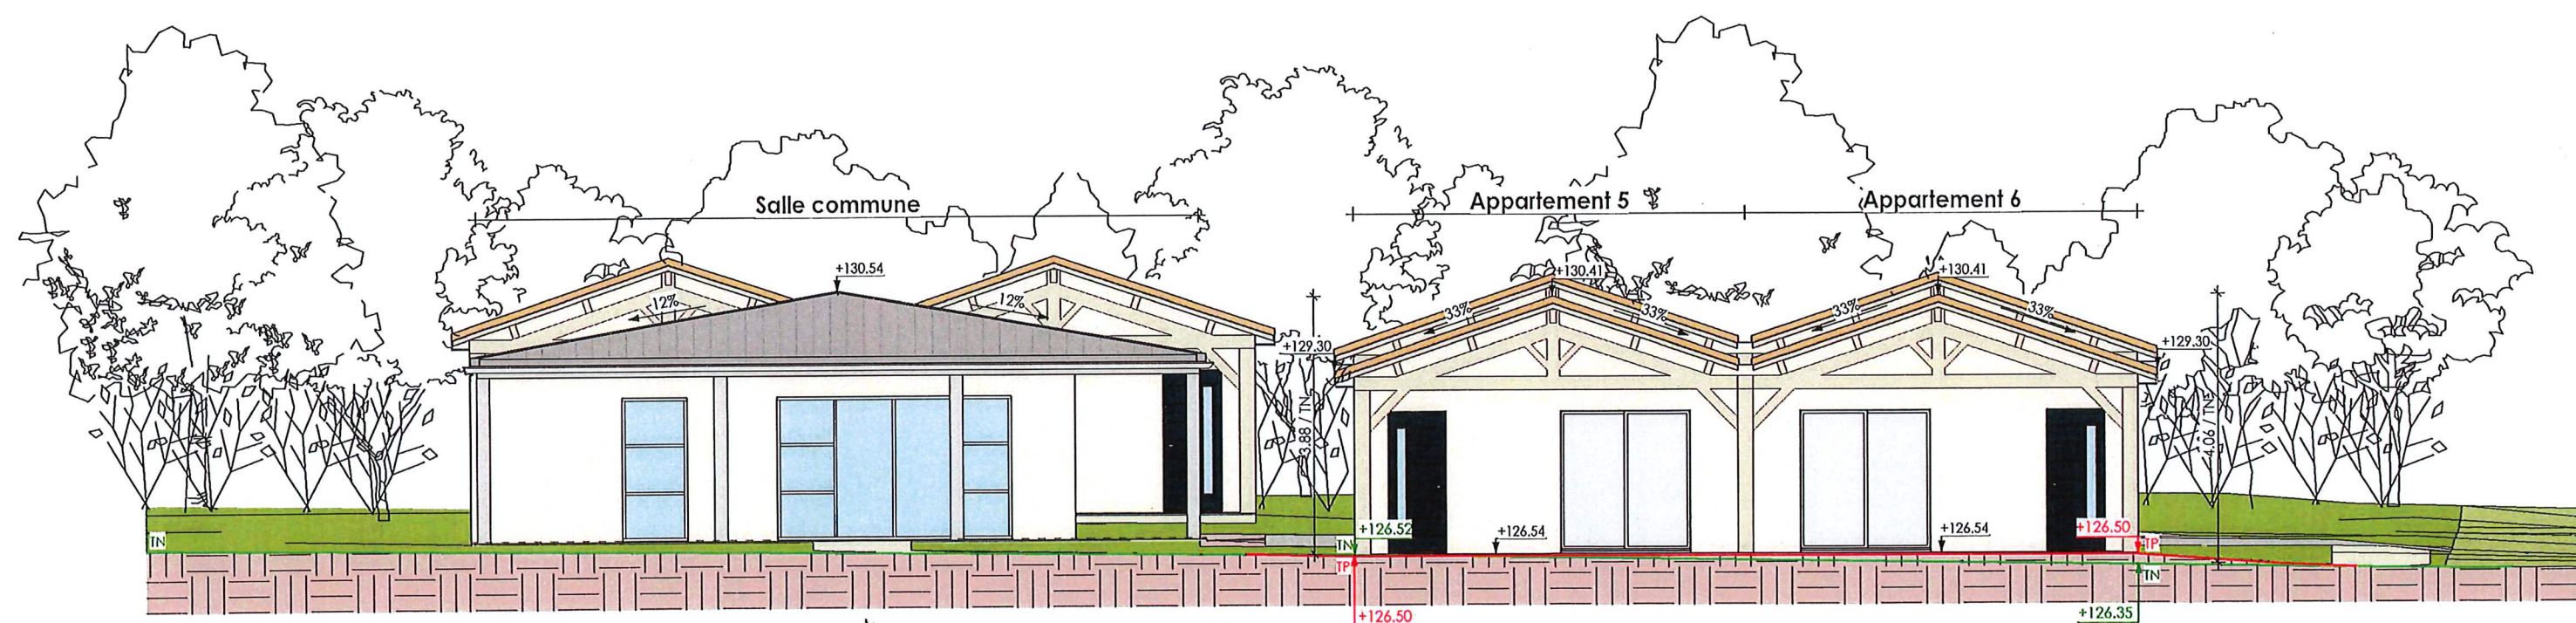

Coupe transversale BB
Ech : 1 : 100

LUC LEFEBVRE ARCHITECTURE
23 RUE GUSTAVE ELL - ZA QUEU DE L'ANE
17200 SAINT-SULPICE DE ROYAN
TEL : 05 45 23 44 43 - FAX : 05 45 23 44 44

Le Maire,
Gérard LIOT

GOUEDO
Conceptions & Expertises
143, rue de Montmoreau - 16000 Angoulême
Tel : 05 45 23 44 43 - olivier.gouedo@orange.fr

LUC LEFEBVRE ARCHITECTURE
DEPUIS 1999
17200 SAINT-SULPICE DE ROYAN
06 23 32 84 15 - lucswk1@orange.fr
05 46 05 35 79

NOTA :
- Fondations déterminées après sondage de sol
- Ces plans ne sont pas des plans d'exécutions
- Mesure de côte interdite sur plan

Projet :
Construction d'une résidence seniors
composée de 8 logements T2 et d'une salle
d'activités commune
Rue de la République 16560 Aussac-Vadalle

Maître d'ouvrage :

Mairie d'AUSSAC-VADALLE
61 rue de la République
16560 Aussac-Vadalle

Phase du projet

ESQ	DCE
APD	EXE
PC	DOE

Coupes transversales du terrain

Echelle: 1 : 100
Date: 19/09/23
Repère: PC 3.1