


PC 7 - Photo 1



PC 7 - Photo 2



PC 7 - Photo 3

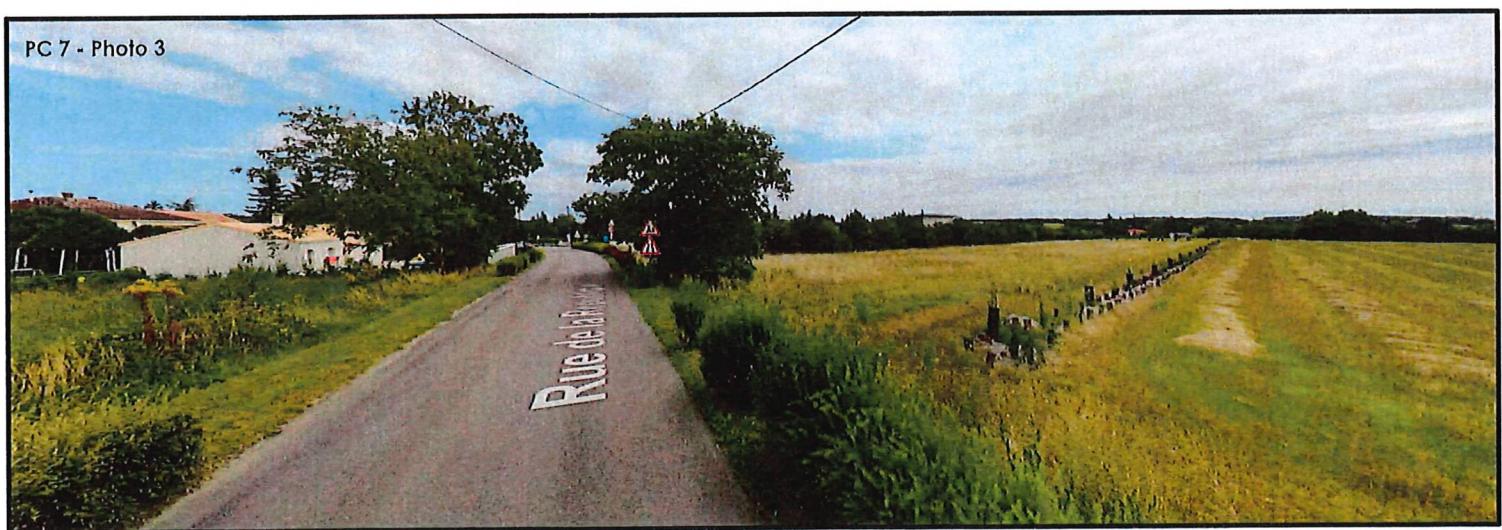

Le Maire,
Gérard LIOT


LUC LEFEBVRE ARCHITECTURE
23 RUE GUSTAVE EIFFEL - 17200 SAINT-SULPICE DE ROYAN
SIRET 344702100079 - NAF 7111Z

NOTA :

- Fondations déterminées après sondage de sol
- Ces plans ne sont pas des plans d'exécutions
- Mesure de côte interdite sur plan

Projet :
Construction d'une résidence séniors composée de 8 logements T2 et d'une salle d'activités commune Rue de la République 16560 Aussac-Vadalle

Maître d'ouvrage :
Mairie d'AUSSAC-VADALLE 61 rue de la République 16560 Aussac-Vadalle

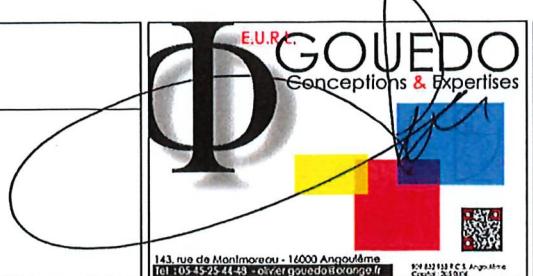

Phase du projet	
ESQ	DCE
APD	EXE
(PC)	DOE

Documents photographiques	
Echelle:	
Date:	19/09/23
Repère:	PC 7 - PC 8