




SDEG 16

Commune de AUSSAC-VADALLE
Lieu des travaux : Rue de Fraiche Bise - La Grange
Dossier SDEG 16 n° 2025-AE-0285-EP

**Syndicat Départemental
d'Electricité et de Gaz
de la Charente**

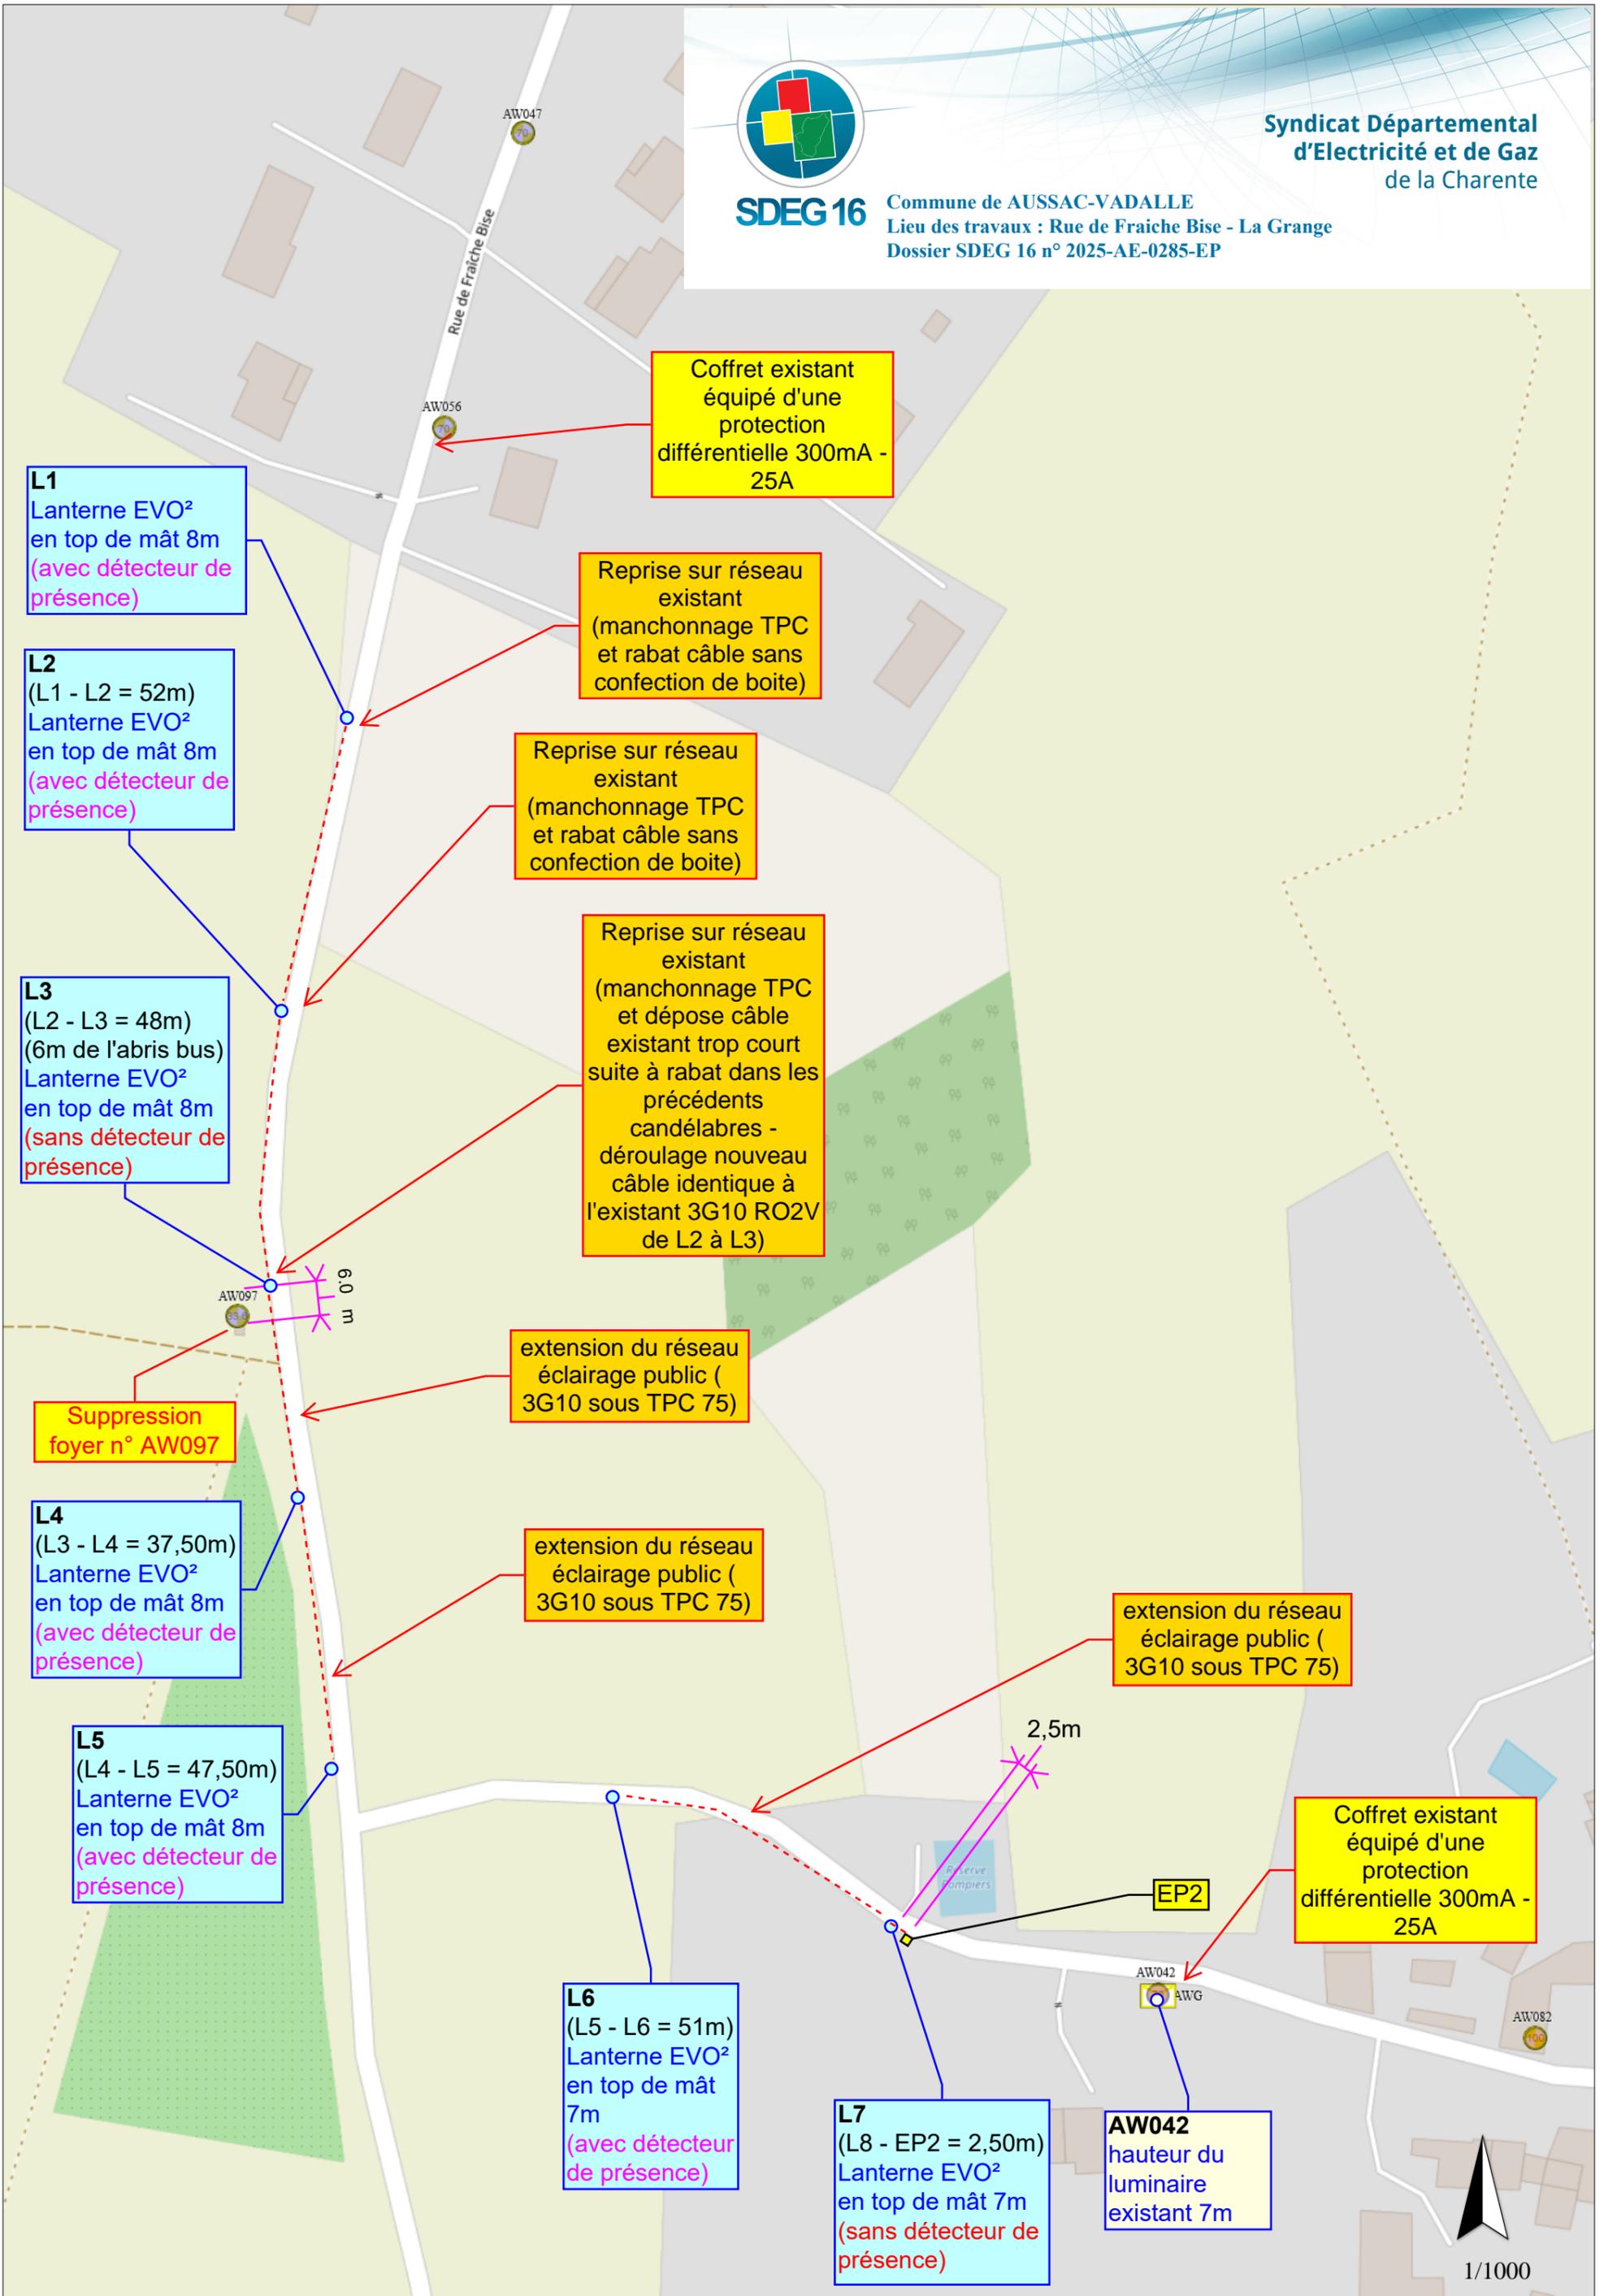

Coffret existant équipé d'une protection différentielle 300mA - 25A

L1
Lanterne EVO² en top de mât 8m (avec détecteur de présence)

Reprise sur réseau existant (manchonnage TPC et rabat câble sans confection de boîte)

L2
(L1 - L2 = 52m)
Lanterne EVO² en top de mât 8m (avec détecteur de présence)

Reprise sur réseau existant (manchonnage TPC et rabat câble sans confection de boîte)

L3
(L2 - L3 = 48m)
(6m de l'abris bus)
Lanterne EVO² en top de mât 8m (sans détecteur de présence)

Reprise sur réseau existant (manchonnage TPC et dépose câble existant trop court suite à rabat dans les précédents candélabres - déroulage nouveau câble identique à l'existant 3G10 RO2V de L2 à L3)

AW097
6,0 m

Suppression foyer n° AW097

extension du réseau éclairage public (3G10 sous TPC 75)

L4
(L3 - L4 = 37,50m)
Lanterne EVO² en top de mât 8m (avec détecteur de présence)

extension du réseau éclairage public (3G10 sous TPC 75)

extension du réseau éclairage public (3G10 sous TPC 75)

L5
(L4 - L5 = 47,50m)
Lanterne EVO² en top de mât 8m (avec détecteur de présence)

2,5m

Coffret existant équipé d'une protection différentielle 300mA - 25A

L6
(L5 - L6 = 51m)
Lanterne EVO² en top de mât 7m (avec détecteur de présence)

L7
(L8 - EP2 = 2,50m)
Lanterne EVO² en top de mât 7m (sans détecteur de présence)

AW042 hauteur du luminaire existant 7m



1/1000