


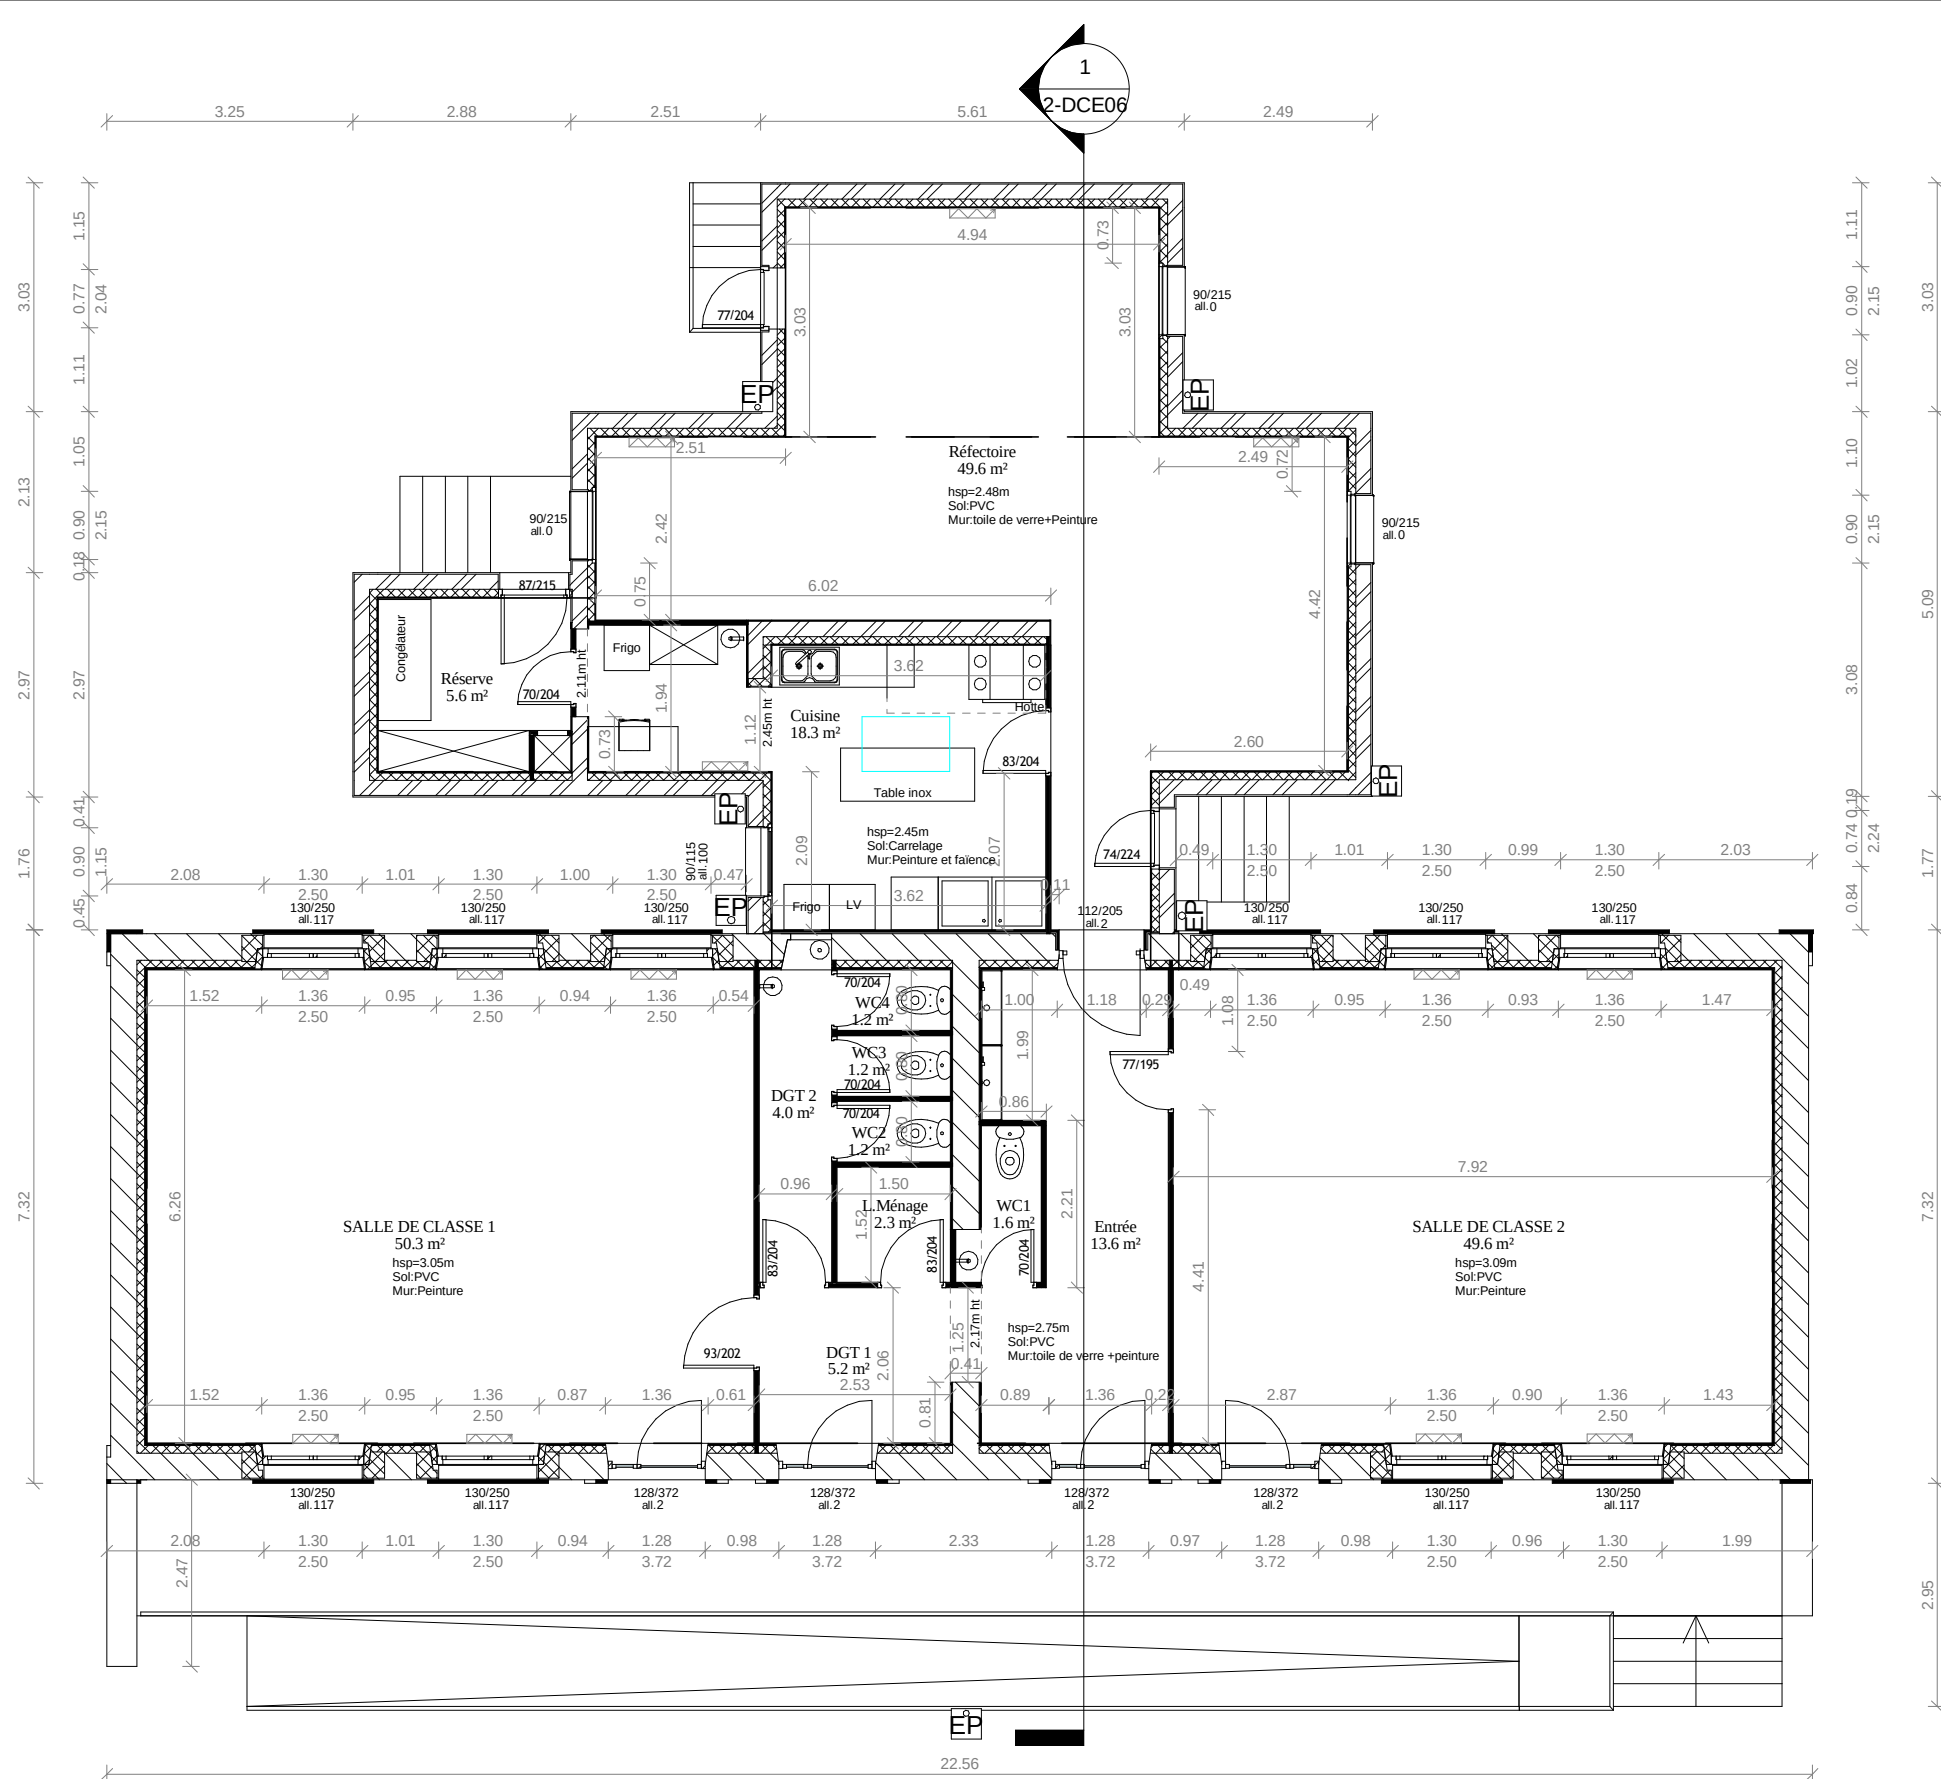

00-RDC Ecole
1 : 100

Projet:

EXTENSION D'UNE MAIRIE

AUSSAC VADALLE

Maître d'ouvrage:

MAIRIE D'AUSSAC VADALLE

Maître d'oeuvre-Architecte:

OLIVIER GOUEDO
Certification HQE niveau II Expertise
143, RUE DE MONTMOREAU
16000 ANGOULÊME
TEL : 05-45-25-44-48
FAX : 05-45-39-92-41
PORT : 06-08-91-53-99
gouedo-arch@orange.fr
BIRET : 418 092 959 00000
ORDRE REGIONAL DES ARCHITECTES : N°761

Signature et tampon de l'architecte:

ESQ	DCE
APD	EXE
DPC	DOE

PLAN RDC EXISTANT	
Echelle:	1 : 100
Date:	16/01/2013 09:43:02
Repère:	2-DCE03