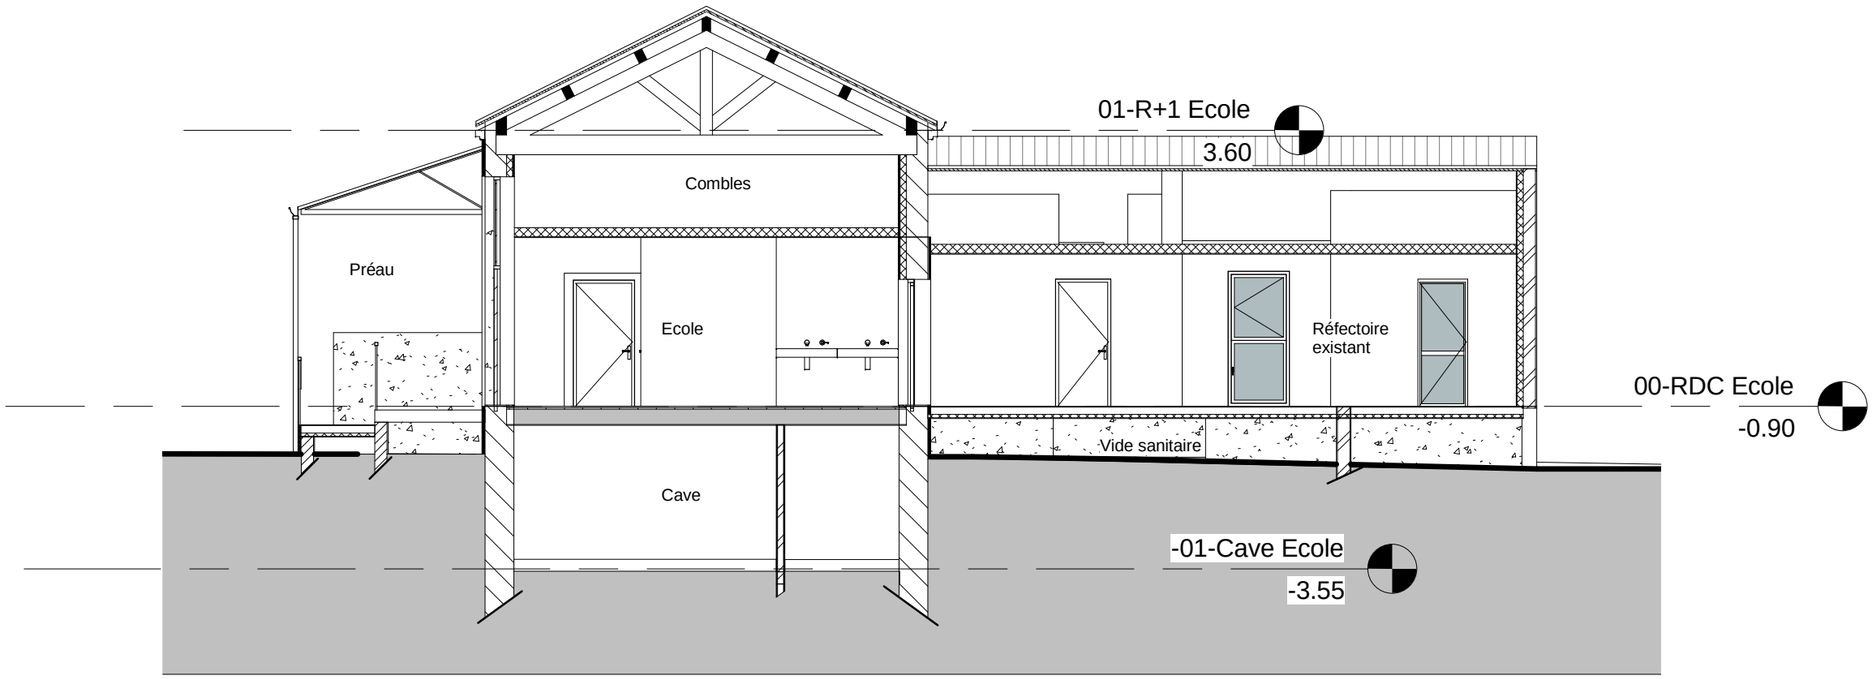

Coupe transversale existante
1 : 100

Projet:	Maître d'ouvrage:	Maître d'oeuvre-Architecte:	Signature et tampon de l'architecte:	ETAT DES LIEUX	COUPE EXISTANTE
EXTENSION D'UNE MAIRIE AUSSAC VADALLE	**MAIRIE D'AUSSAC VADALLE**	ARCHITECTE D.P.L.G. OLIVIER GOUEDO Certification HQE niveau II Expertise 143, RUE DE MONTMOREAU 16000 ANGOULÊME TÉL : 05-45-25-44-48 FAX : 05-45-39-92-41 PORT : 06-08-91-53-99 gouedo-archi@orange.fr SIRET : 418 092 599 00020 ORDRE RÉGIONAL DES ARCHITECTES : N°761		ESQ DCE APD EXE DPC DOE	Echelle: 1 : 100 Date: 16/01/2013 09:44:14 Repère: 2-DCE06