


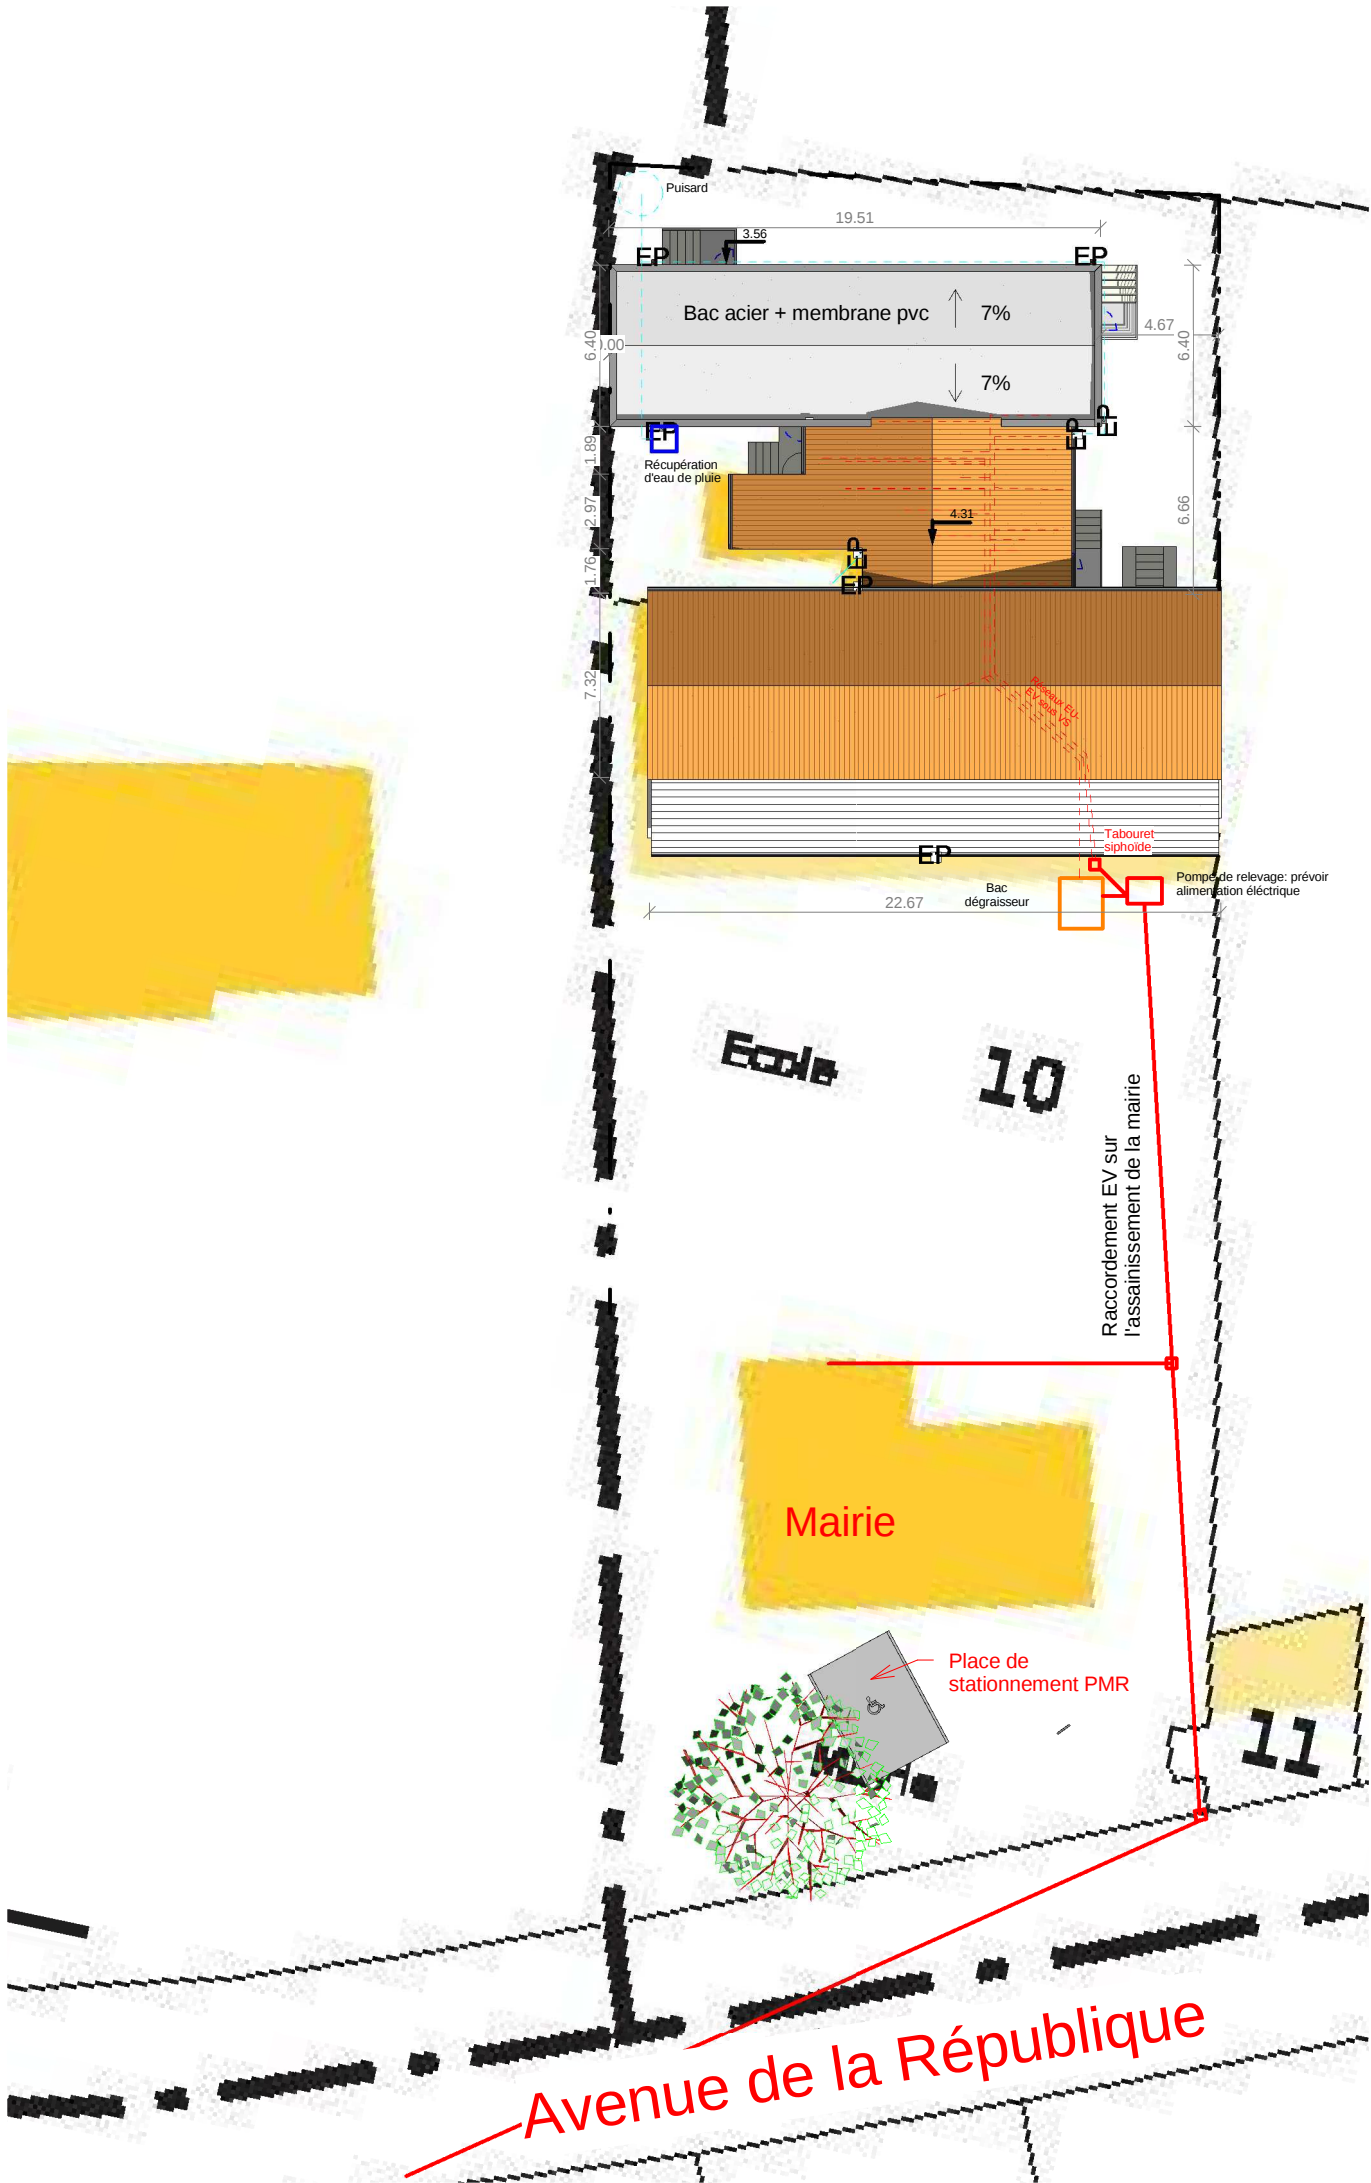

Ecole-Plan masse
1 : 300

Projet:	AMENAGEMENT D'UN RESTAURANT SCOLAIRE ET CUISINES AUSSAC VADALLE	Maître d'ouvrage:	MAIRIE D'AUSSAC VADALLE	Maître d'oeuvre-Architecte:	 OLIVIER GOUEDO Certification HgC niveau II Expertise 143, RUE DE MONTMOREAU 15000 ANDOLÈNE TEL : 05-45-25-44-48 FAX : 05-45-39-92-41 olivier.gouedo@orange.fr gouedo-cch@orange.fr ARCHITECTE D.P.L.G. SIRET : 418 092 399 00020 RUE MARCINQUEL 054 20000255 177961	Signature et tampon de l'architecte:	DCE		PLAN MASSE	
							(ESQ)	DCE	Echelle:	1 : 300
							(APD)	EXE	Date:	16/01/2013 15:09:51