

Projet:

**AMENAGEMENT D'UN
RESTAURANT SCOLAIRE
ET CUISINES**

AUSSAC VADALLE


Maître d'ouvrage:

**MAIRIE D'AUSSAC
VADALLE**


Maître d'oeuvre-Architecte:



Signature et tampon de l'architecte:

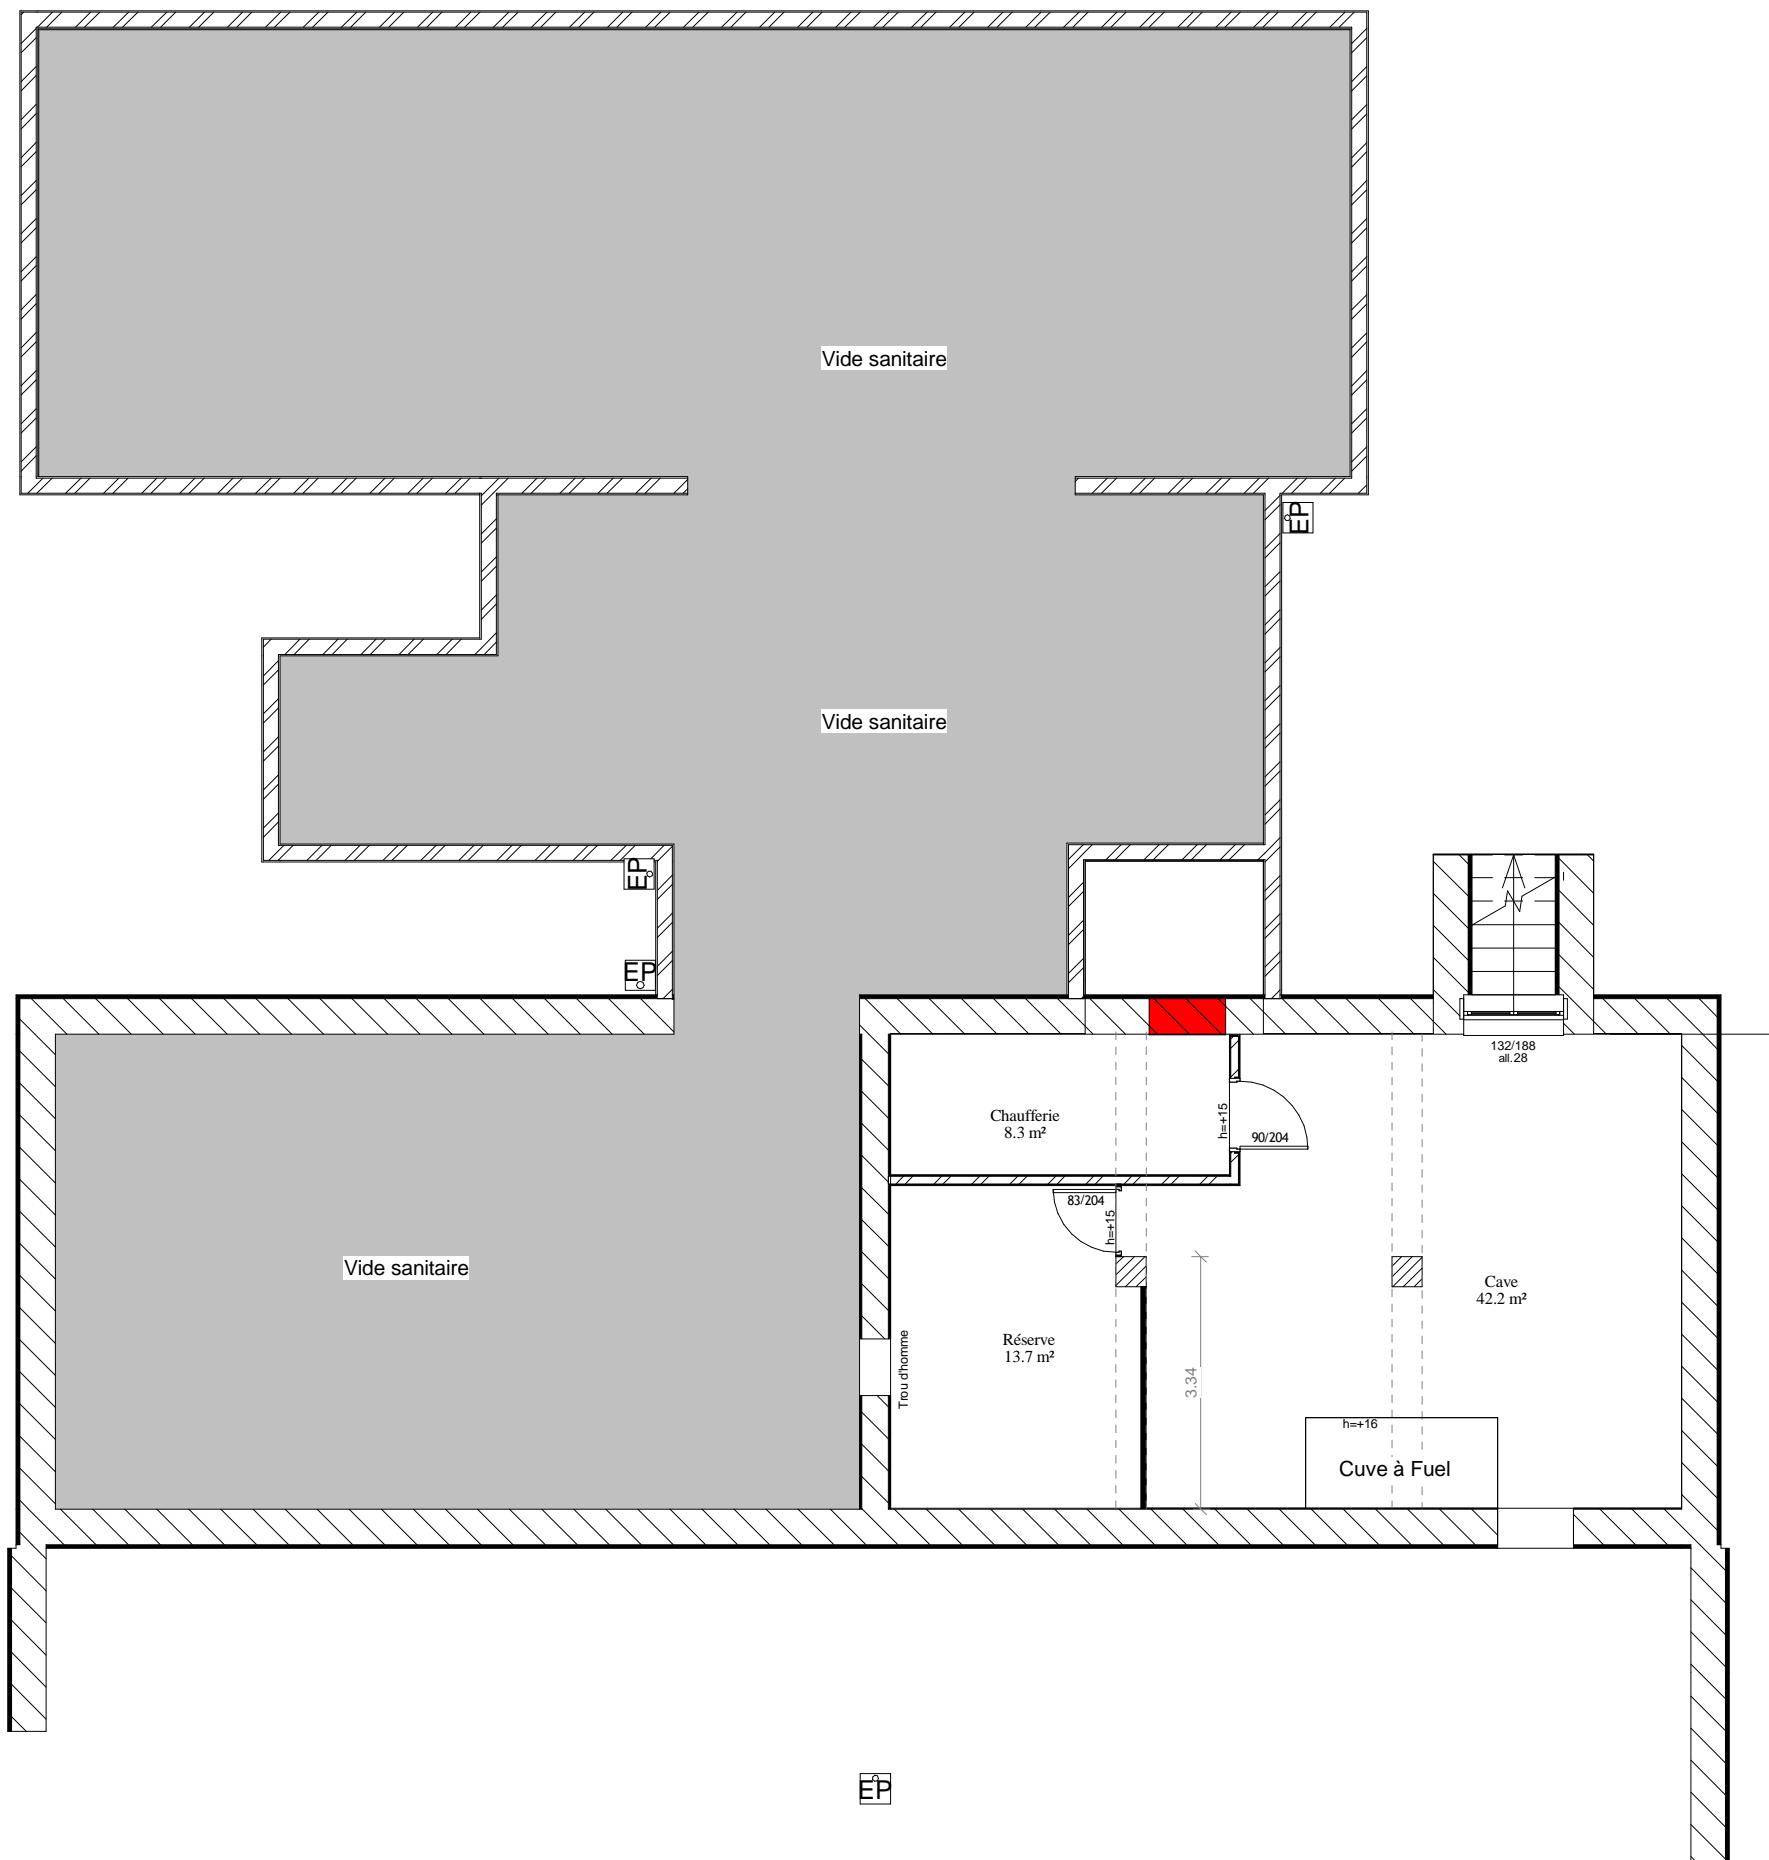

DCE

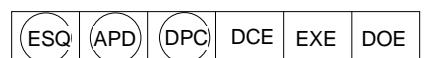

PLAN R-1

Echelle: 1 : 100

Date: 16/01/2013 09:34:01

Repère: 2-DCE09