


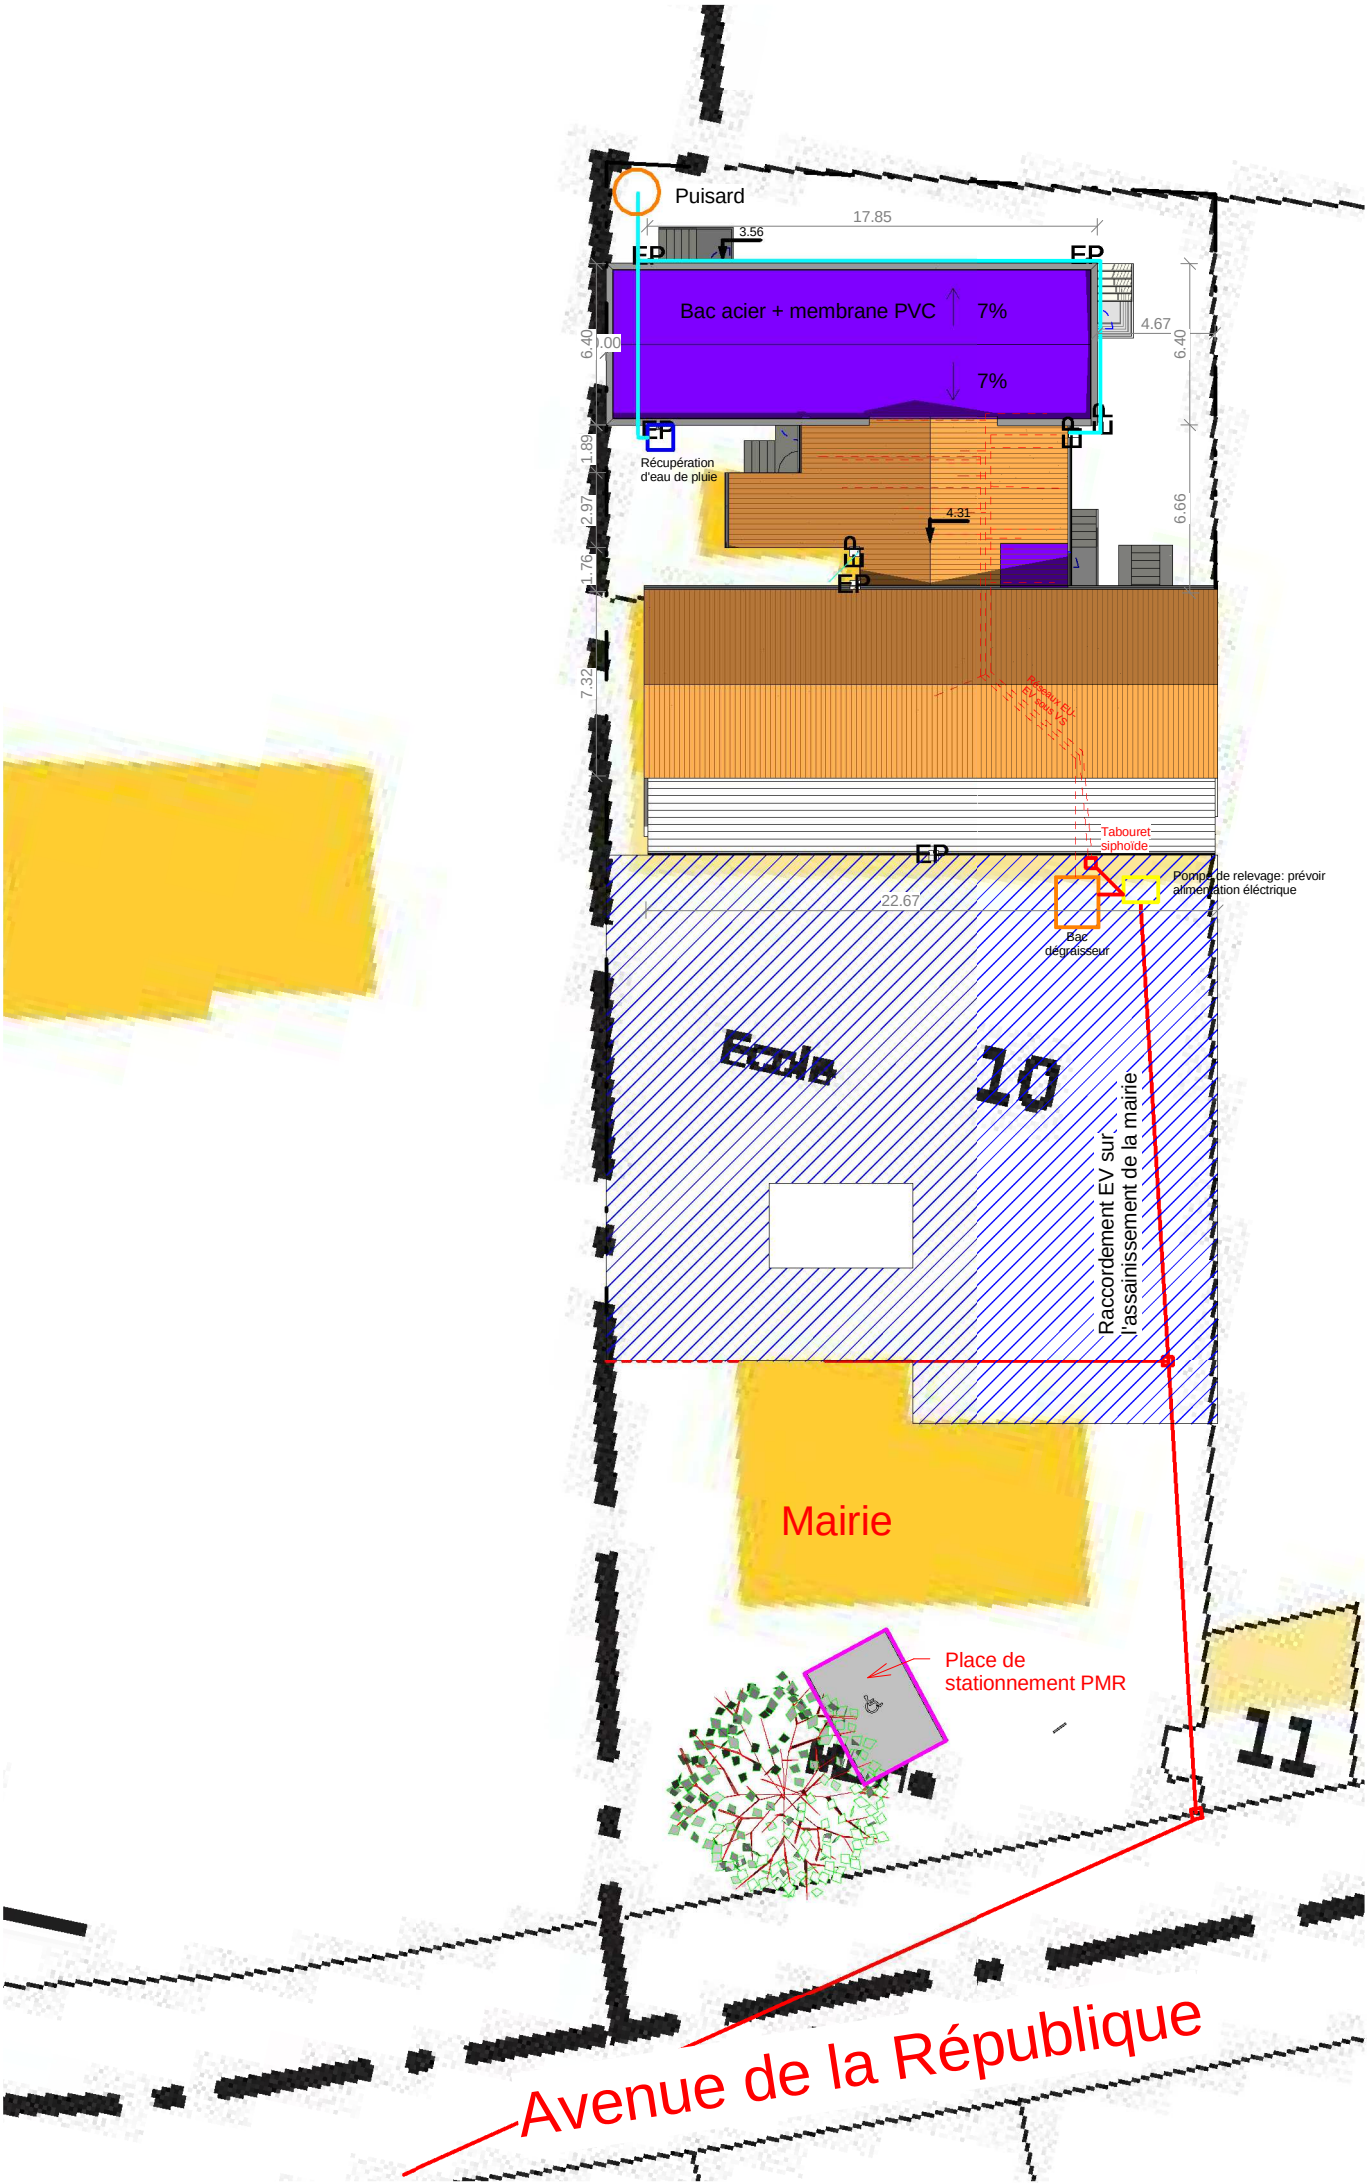

Projet:	AMENAGEMENT D'UN RESTAURANT SCOLAIRE ET CUISINES AUSSAC VADALLE	Maître d'ouvrage:	MAIRIE D'AUSSAC VADALLE	Maître d'oeuvre-Architecte:	Signature et tampon de l'architecte:	DCE				PLAN MASSE ECOLE			
						ESQ		DCE		Echelle:		1 : 300	
						APD		EXE		Date:		16/01/2013 15:16:45	
						DPC		DOE		Repère:		4-DCE01-01	

