


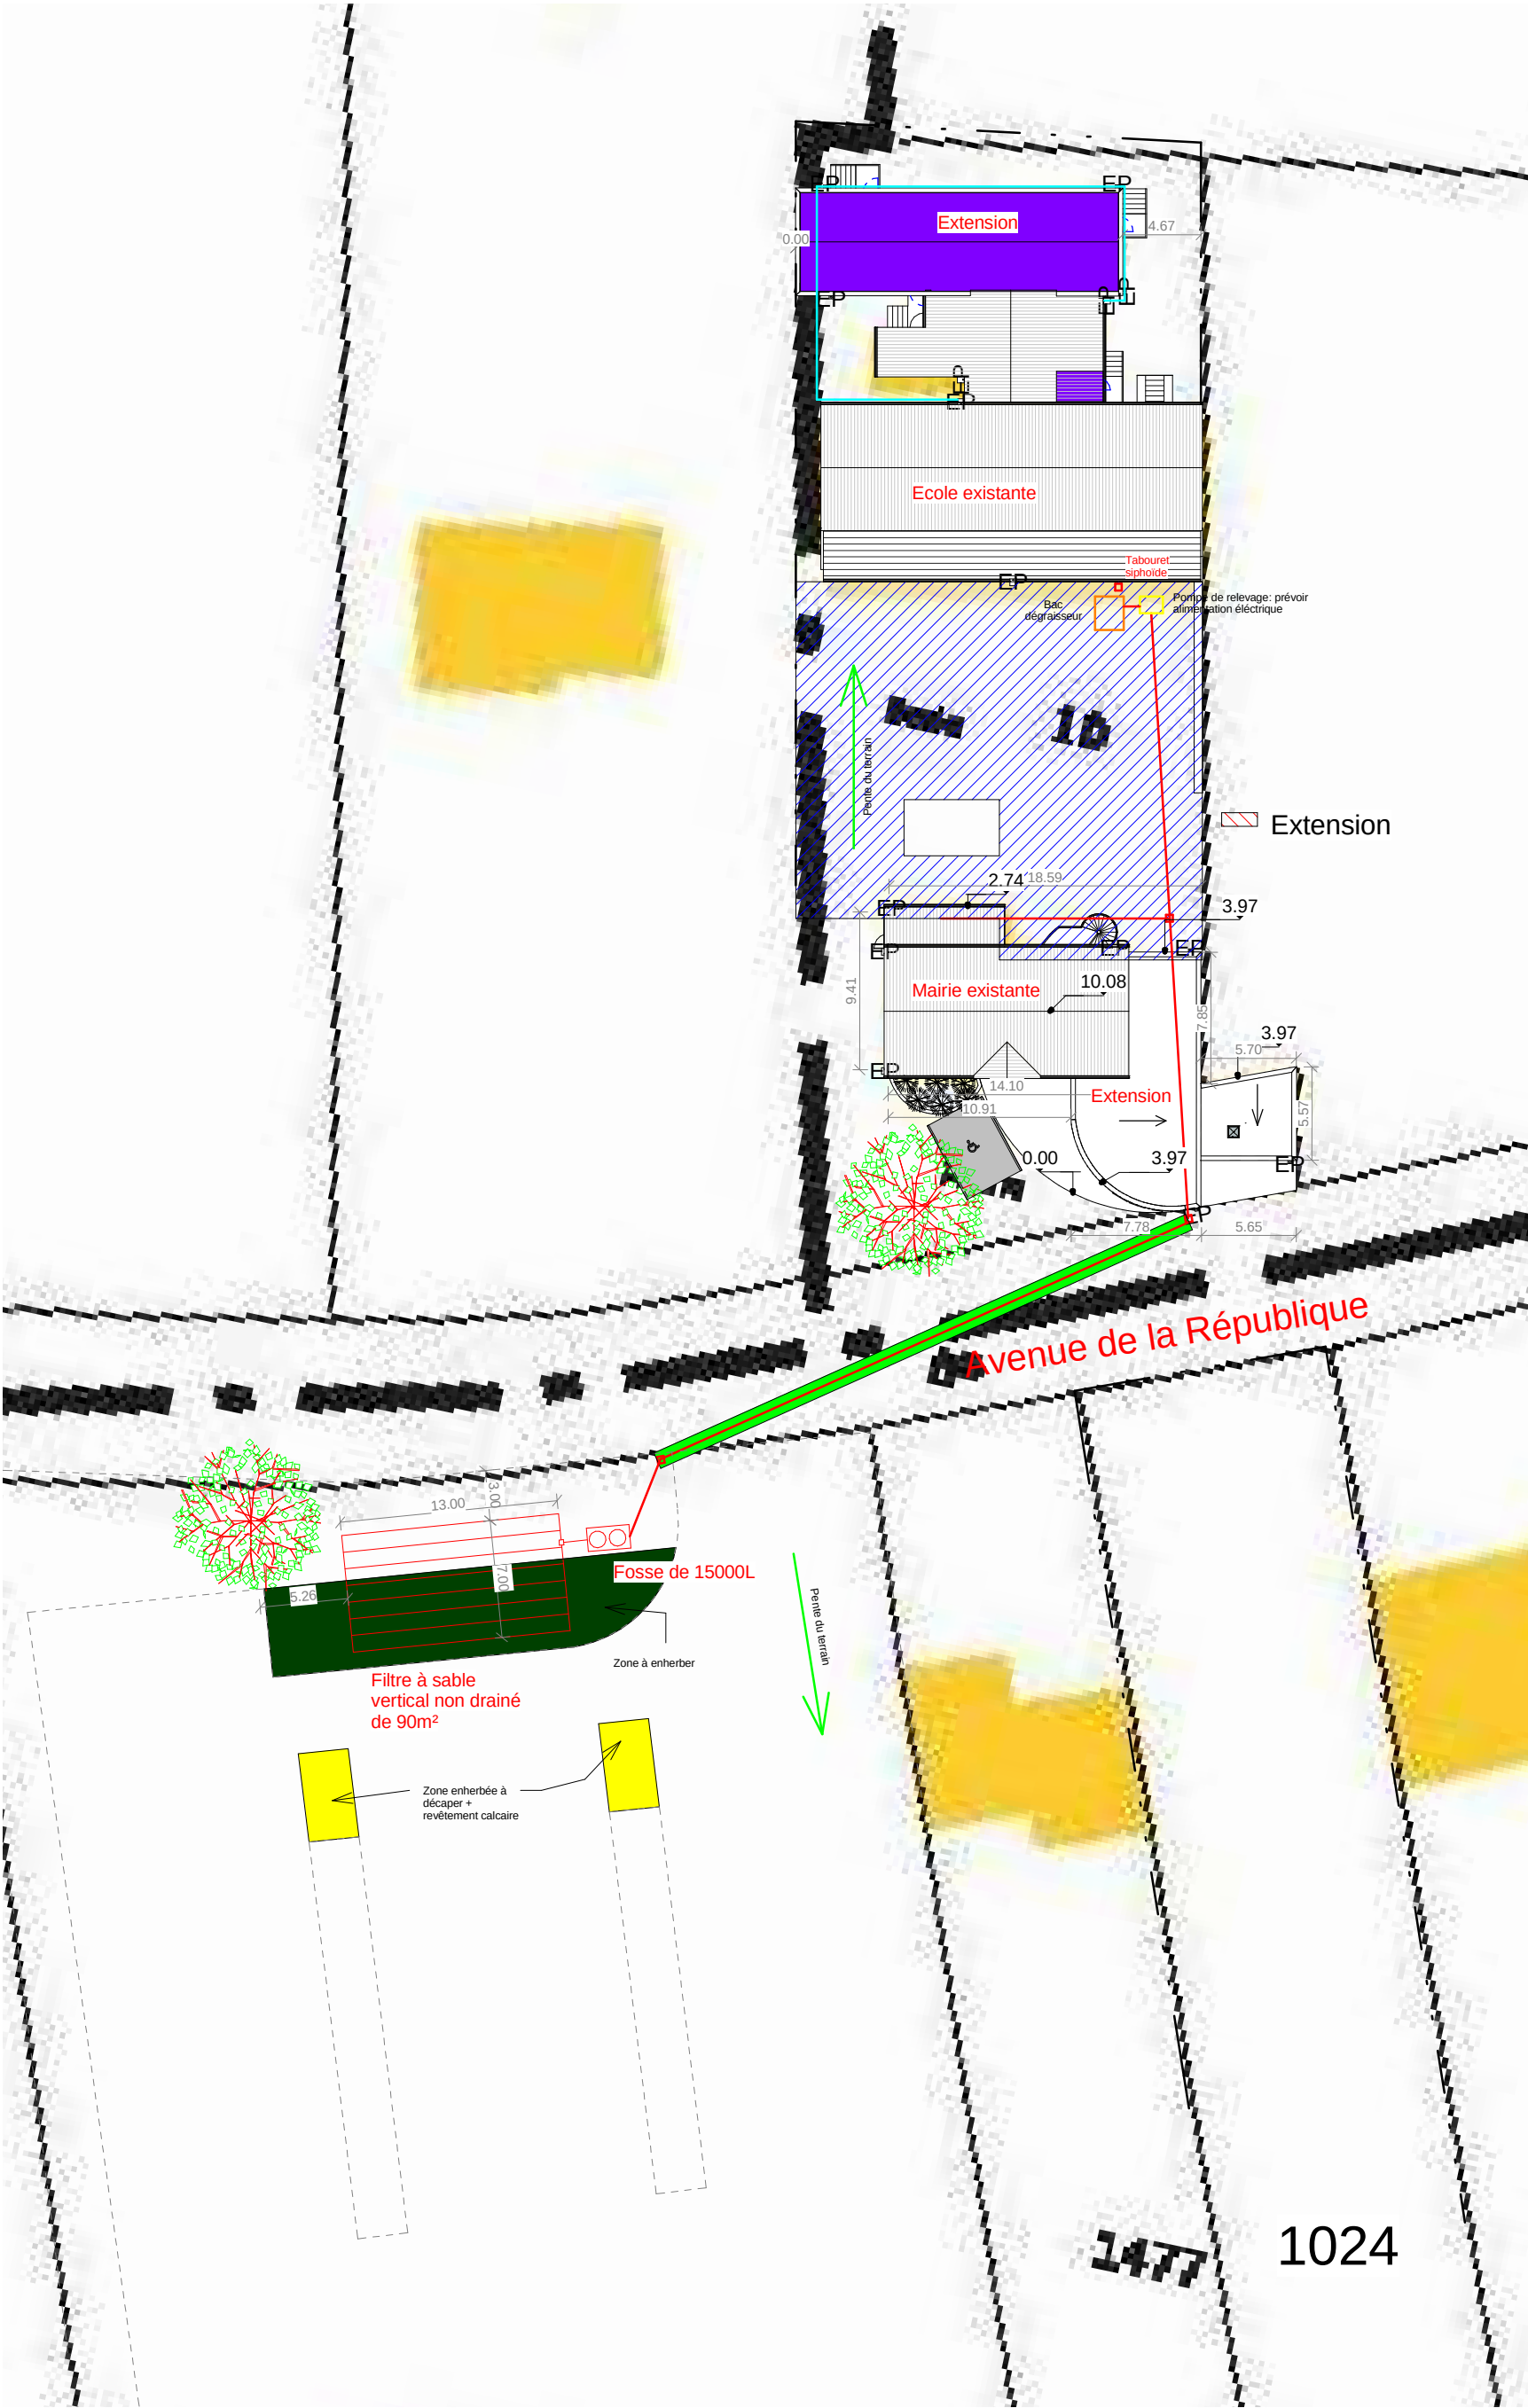

Projet:	AMENAGEMENT D'UN RESTAURANT SCOLAIRE ET CUISINES AUSSAC VADALLE	Maître d'ouvrage:	MAIRIE D'AUSSAC VADALLE	Maître d'oeuvre-Architecte:	Signature et tampon de l'architecte:	DCE		PLAN MASSE ASSAINISSEMENT	
						ESQ	DCE	Echelle:	1 : 400
						APD	EXE	Date:	16/01/2013 15:16:45
						DPC	DOE	Repère:	4-DCE01-02