


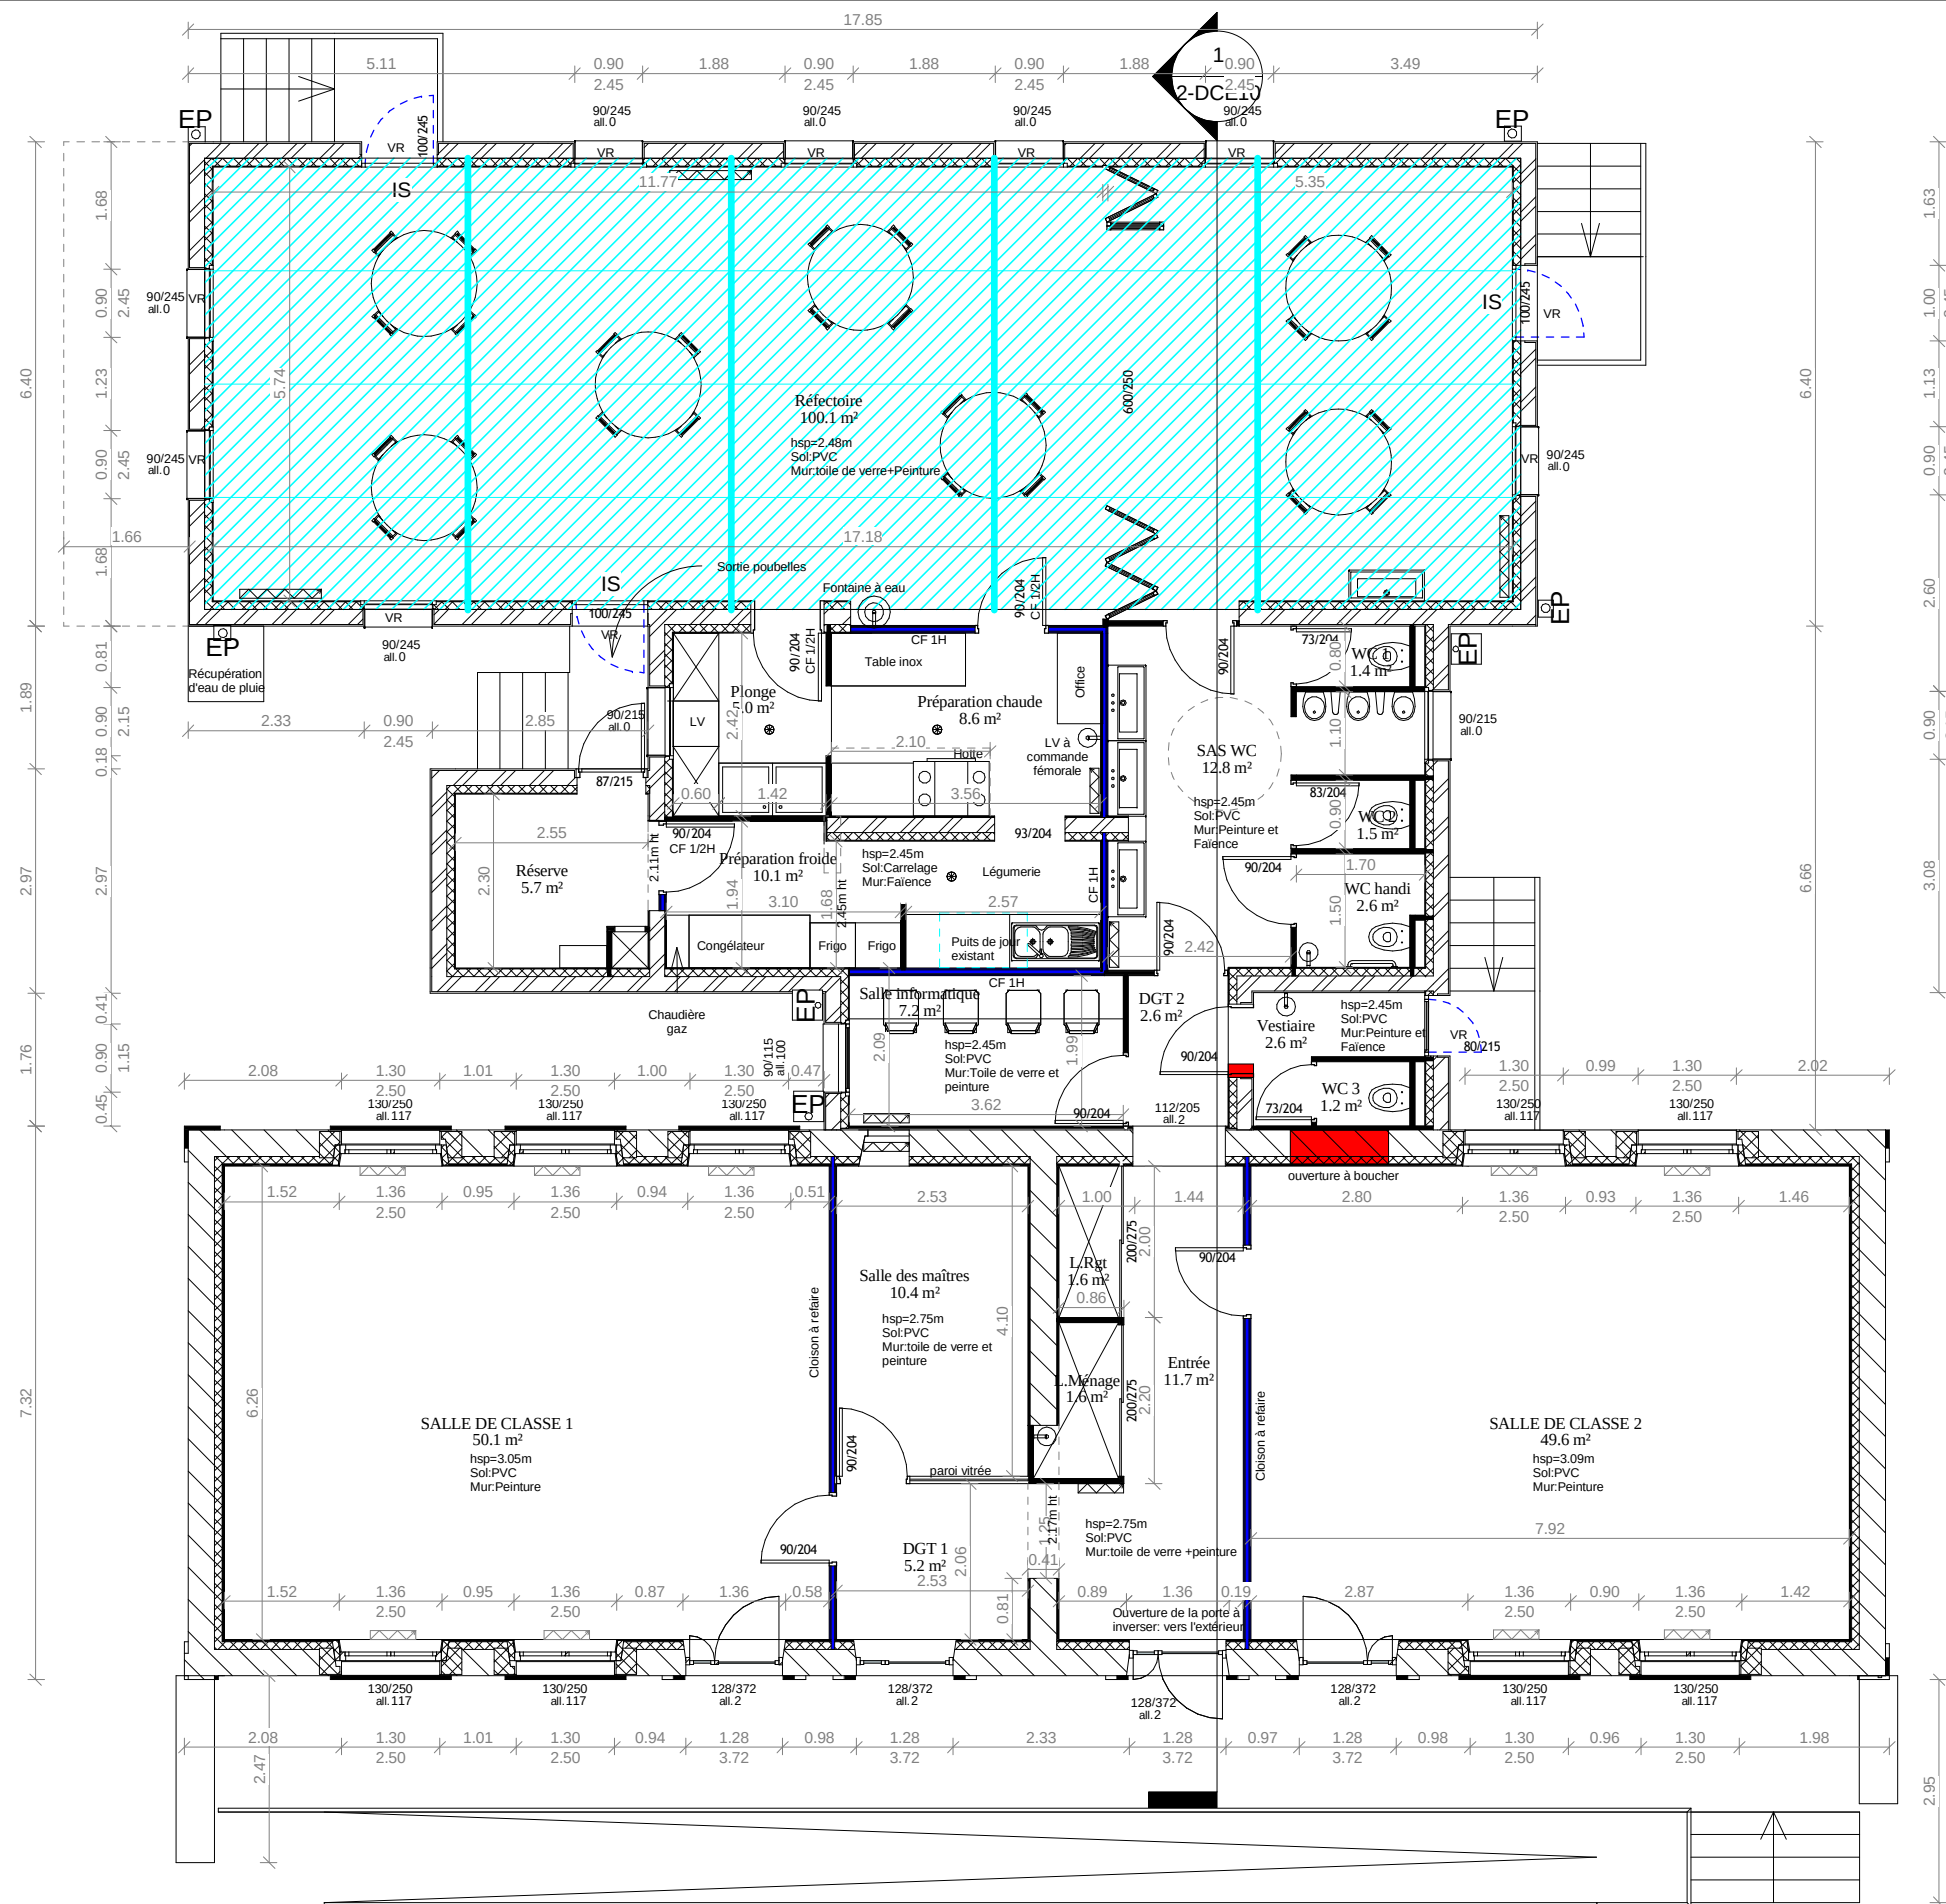

4-DCE03-01
1 : 100

Projet:

**AMENAGEMENT D'UN RESTAURANT
SCOLAIRE ET CUISINES
AUSSAC VADALLE**

Maître d'ouvrage:

MAIRIE D'AUSSAC VADALLE

Maître d'oeuvre-Architecte:

OLIVIER GOUEDO
Certification HQE niveau II Expertise

143, RUE DE MONTMOREAU
16000 ANGOULÊME
TEL : 05-45-25-44-48
FAX : 05-45-39-92-41
PORT : 06-08-91-53-99
gouedo-arch@orange.fr

SIRET : 418 092 599 0000
ORDRE REGIONAL DES ARCHITECTES : N°761

Signature et tampon de l'architecte:

DCE		PLAN RDC PROJET	
ESQ	DCE	Echelle:	1 : 100
APD	EXE	Date:	16/01/2013 15:20:02
DPC	DOE	Repère:	4-DCE03-01