


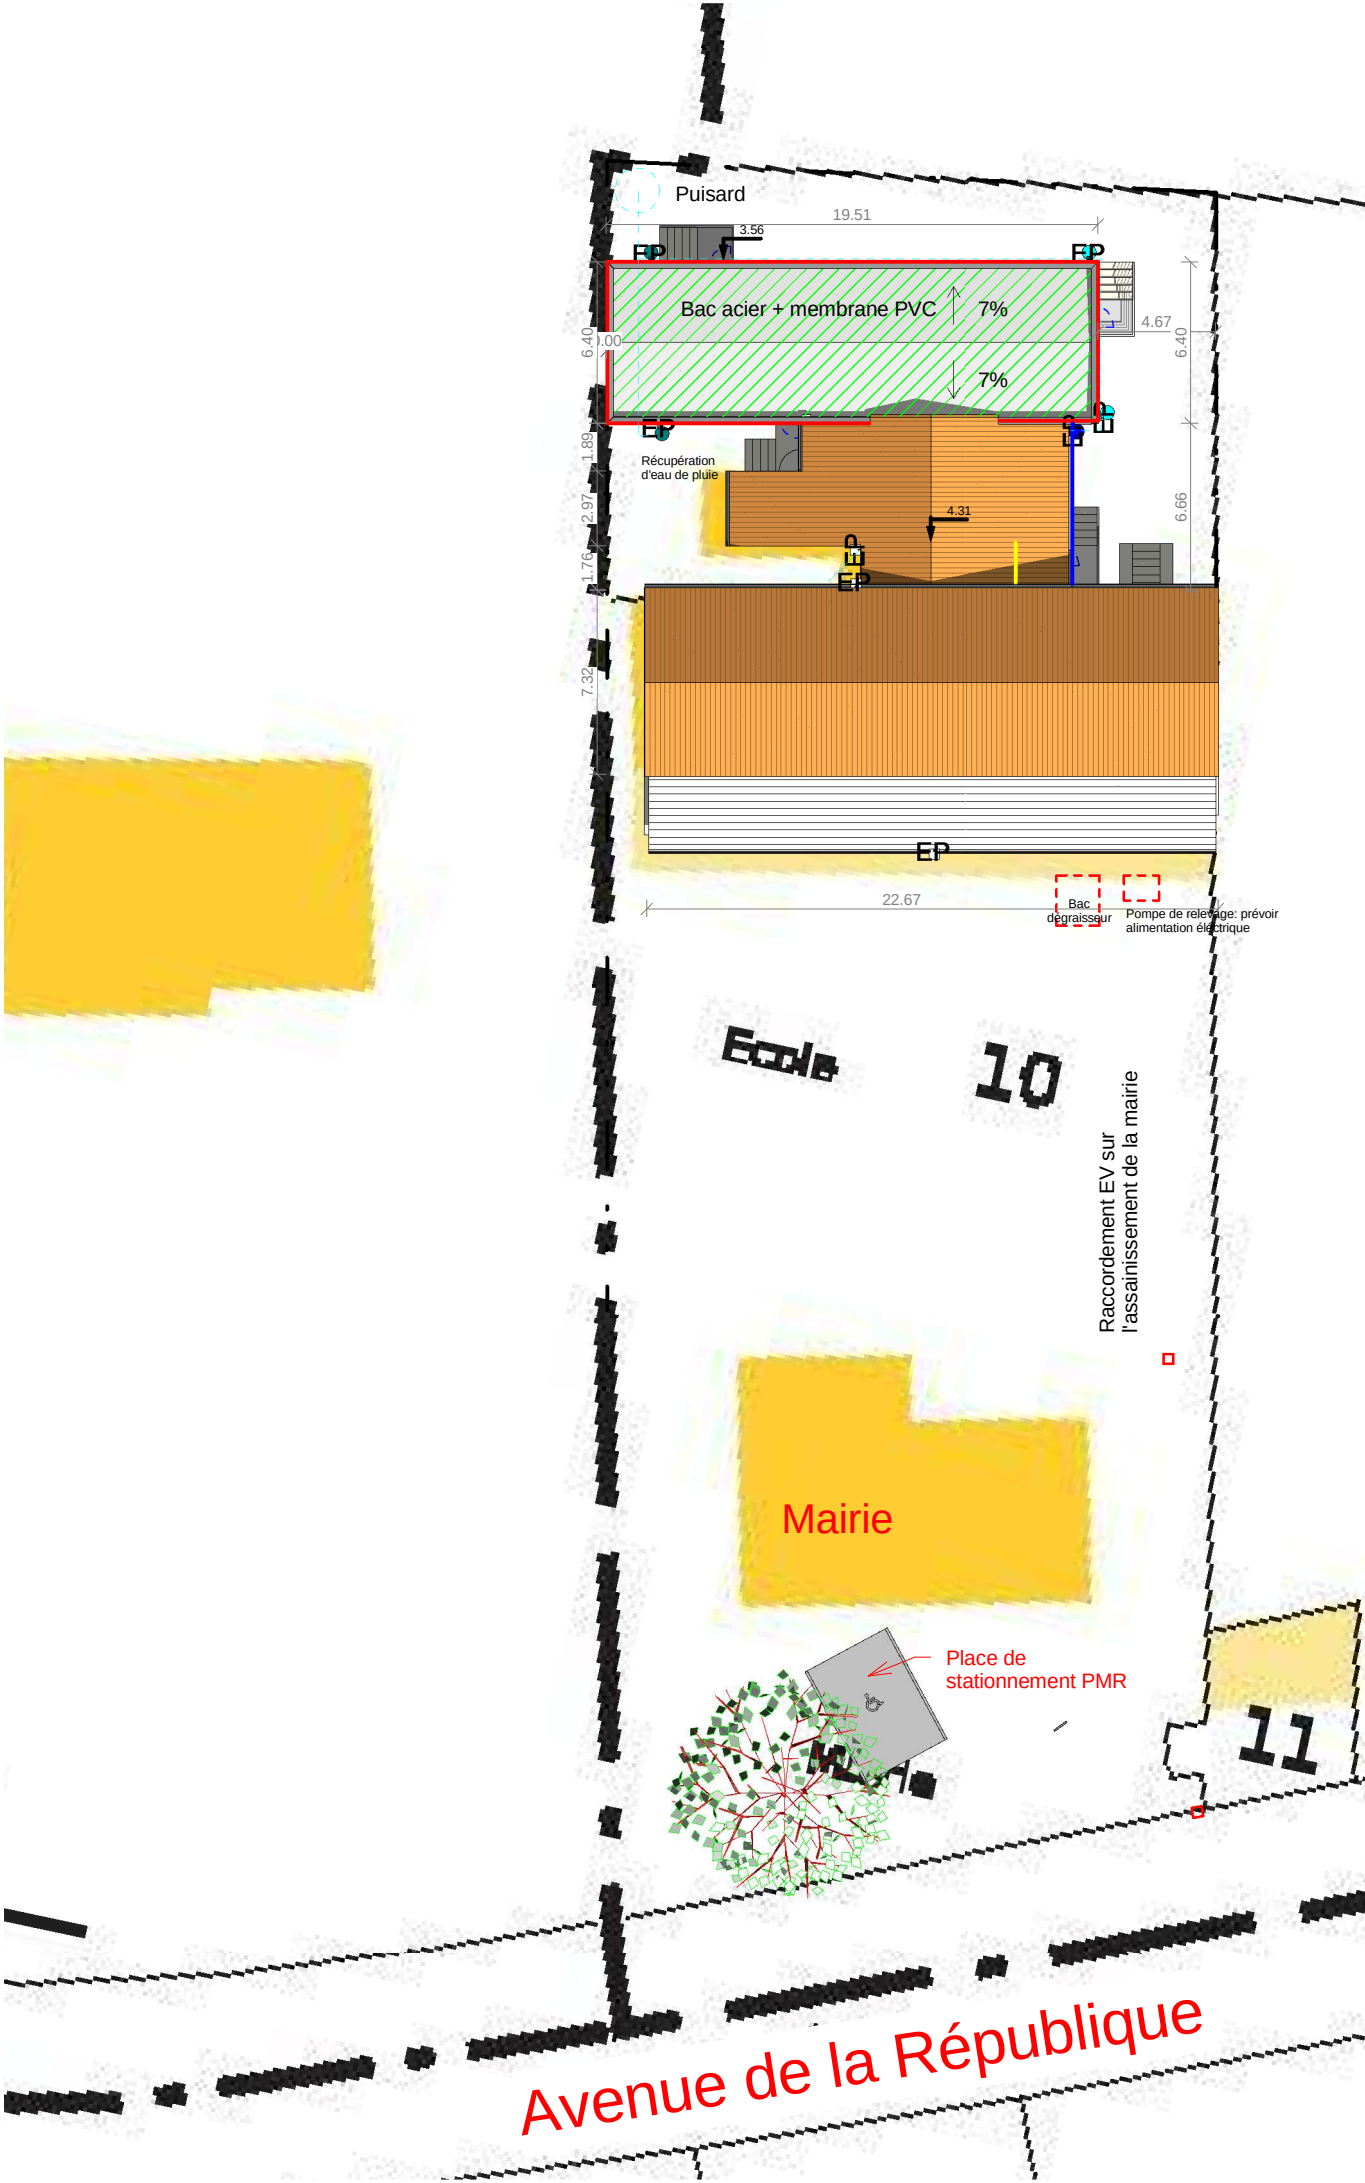

Projet:	AMENAGEMENT D'UN RESTAURANT SCOLAIRE ET CUISINES AUSSAC VADALLE	Maître d'ouvrage:	MAIRIE D'AUSSAC VADALLE	Maître d'oeuvre-Architecte:	Signature et tampon de l'architecte:	DCE			PLAN MASSE PROJET		
						ESQ	DCE	Echelle:	1 : 300		
						APD	EXE	Date:	16/01/2013 15:17:26		
						DPC	DOE	Repère:	4-DCE04-01		