


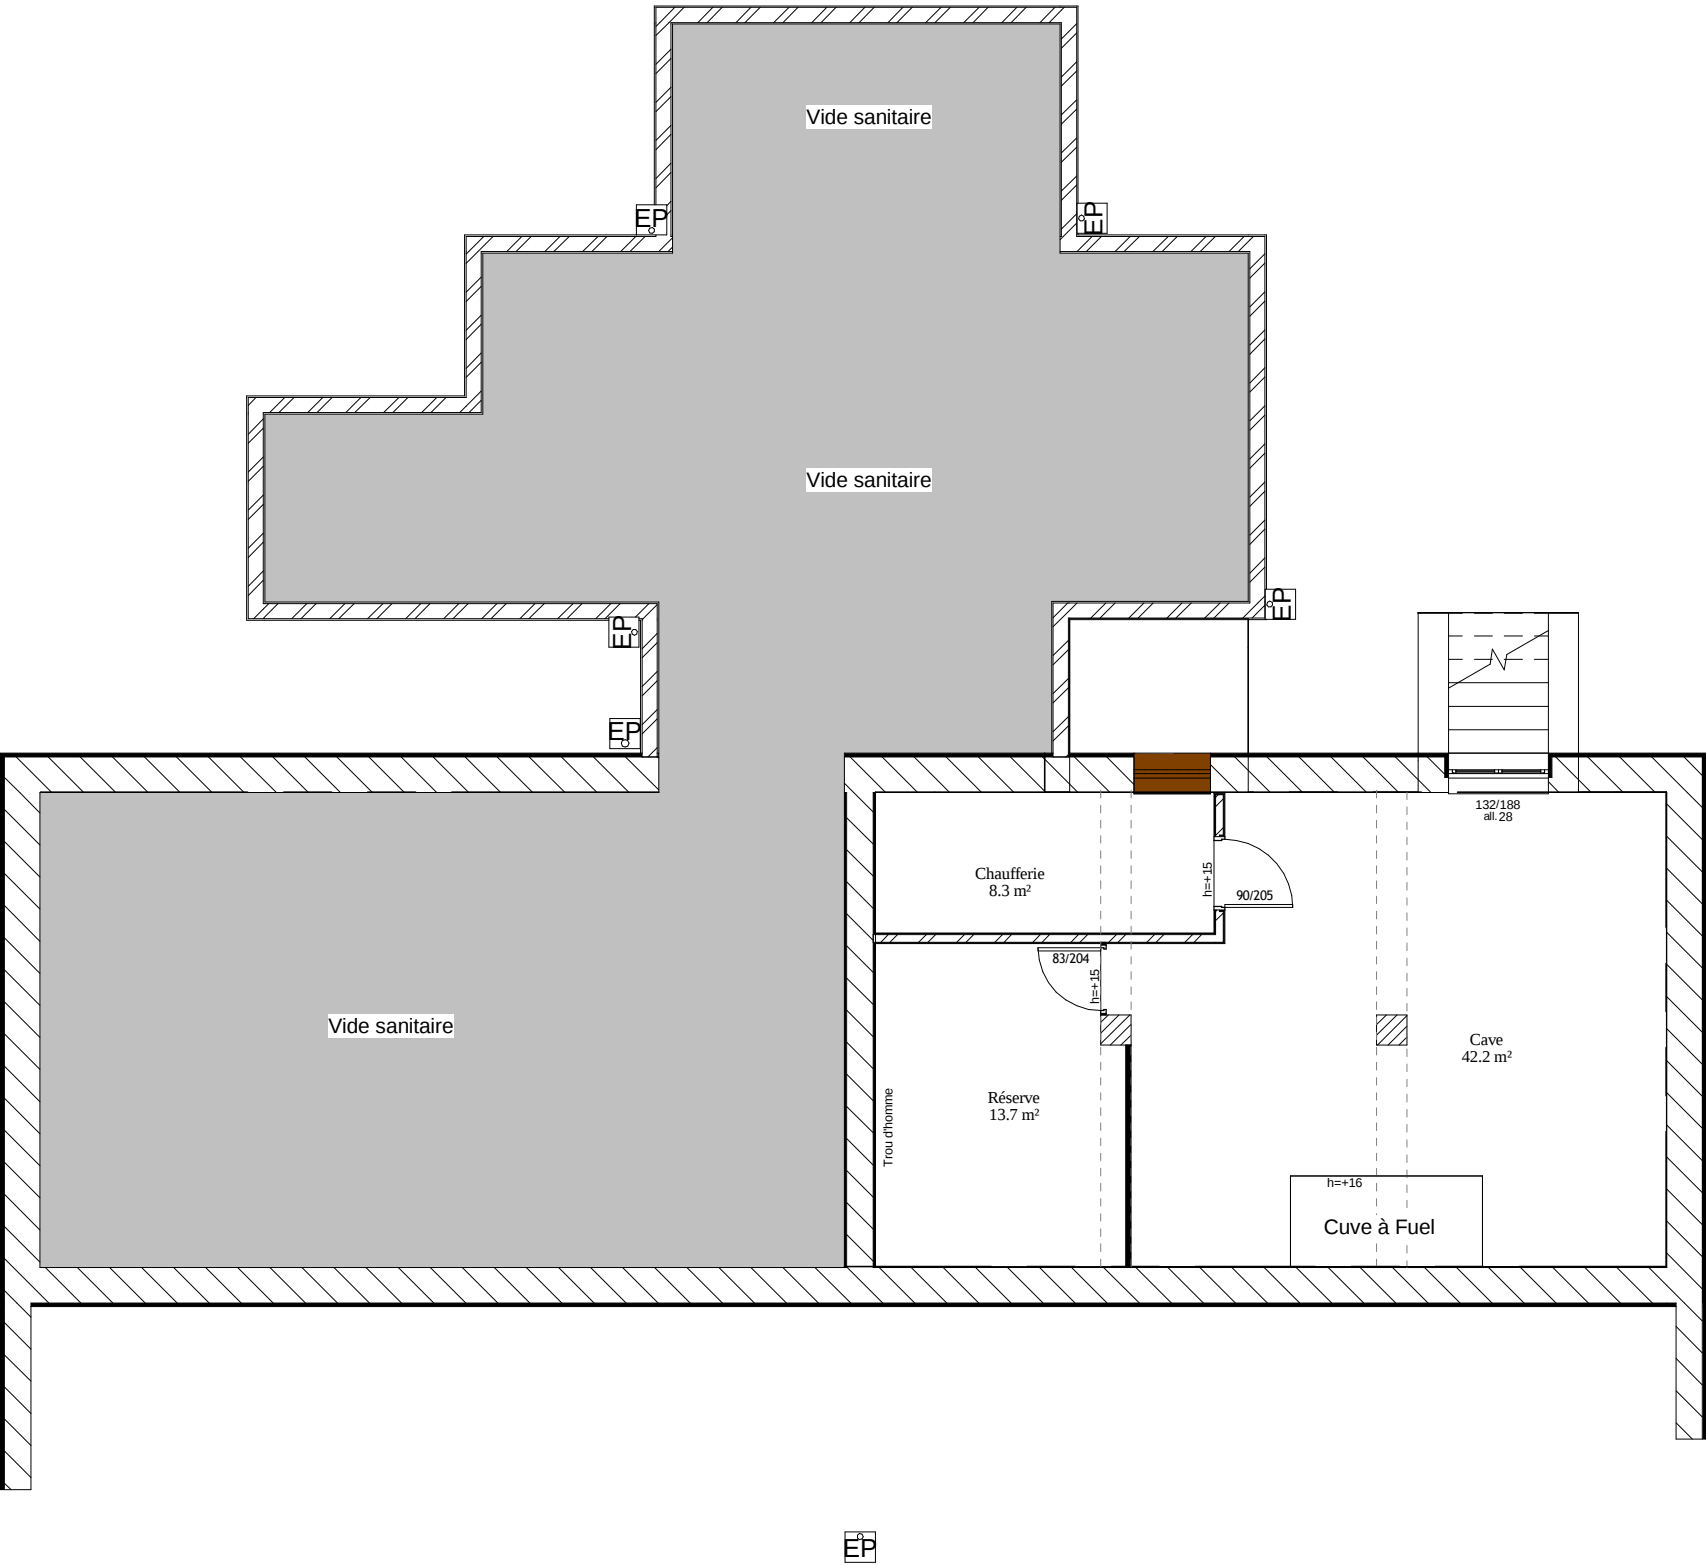

04-DCE06-02
1 : 100

Projet:	Maître d'ouvrage:	Maître d'oeuvre-Architecte:	Signature et tampon de l'architecte:	ETAT DES LIEUX	PLAN SOUS-SOL EXISTANT						
EXTENSION D'UNE MAIRIE	MAIRIE D'AUSSAC VADALLE	 OLIVIER GOUEDO Certification HQE niveau II Expertise 143, RUE DE MONTMOREAU 16000 ANGOULÊME Tél : 05-45-25-44-48 Fax : 05-45-39-92-41 Port : 06-08-91-53-99 gouedo-archi@orange.fr SIRET : 418 092 199 00020 ORDRE REGIONAL DES ARCHITECTES : N°761		<table><tr><td>ESQ</td><td>DCE</td></tr><tr><td>APD</td><td>EXE</td></tr><tr><td>DPC</td><td>DOE</td></tr></table>	ESQ	DCE	APD	EXE	DPC	DOE	Echelle: 1 : 100
ESQ	DCE										
APD	EXE										
DPC	DOE										
AUSSAC VADALLE					Date: 16/01/2013 09:44:17						
					Repère: 4-DCE06-02						