


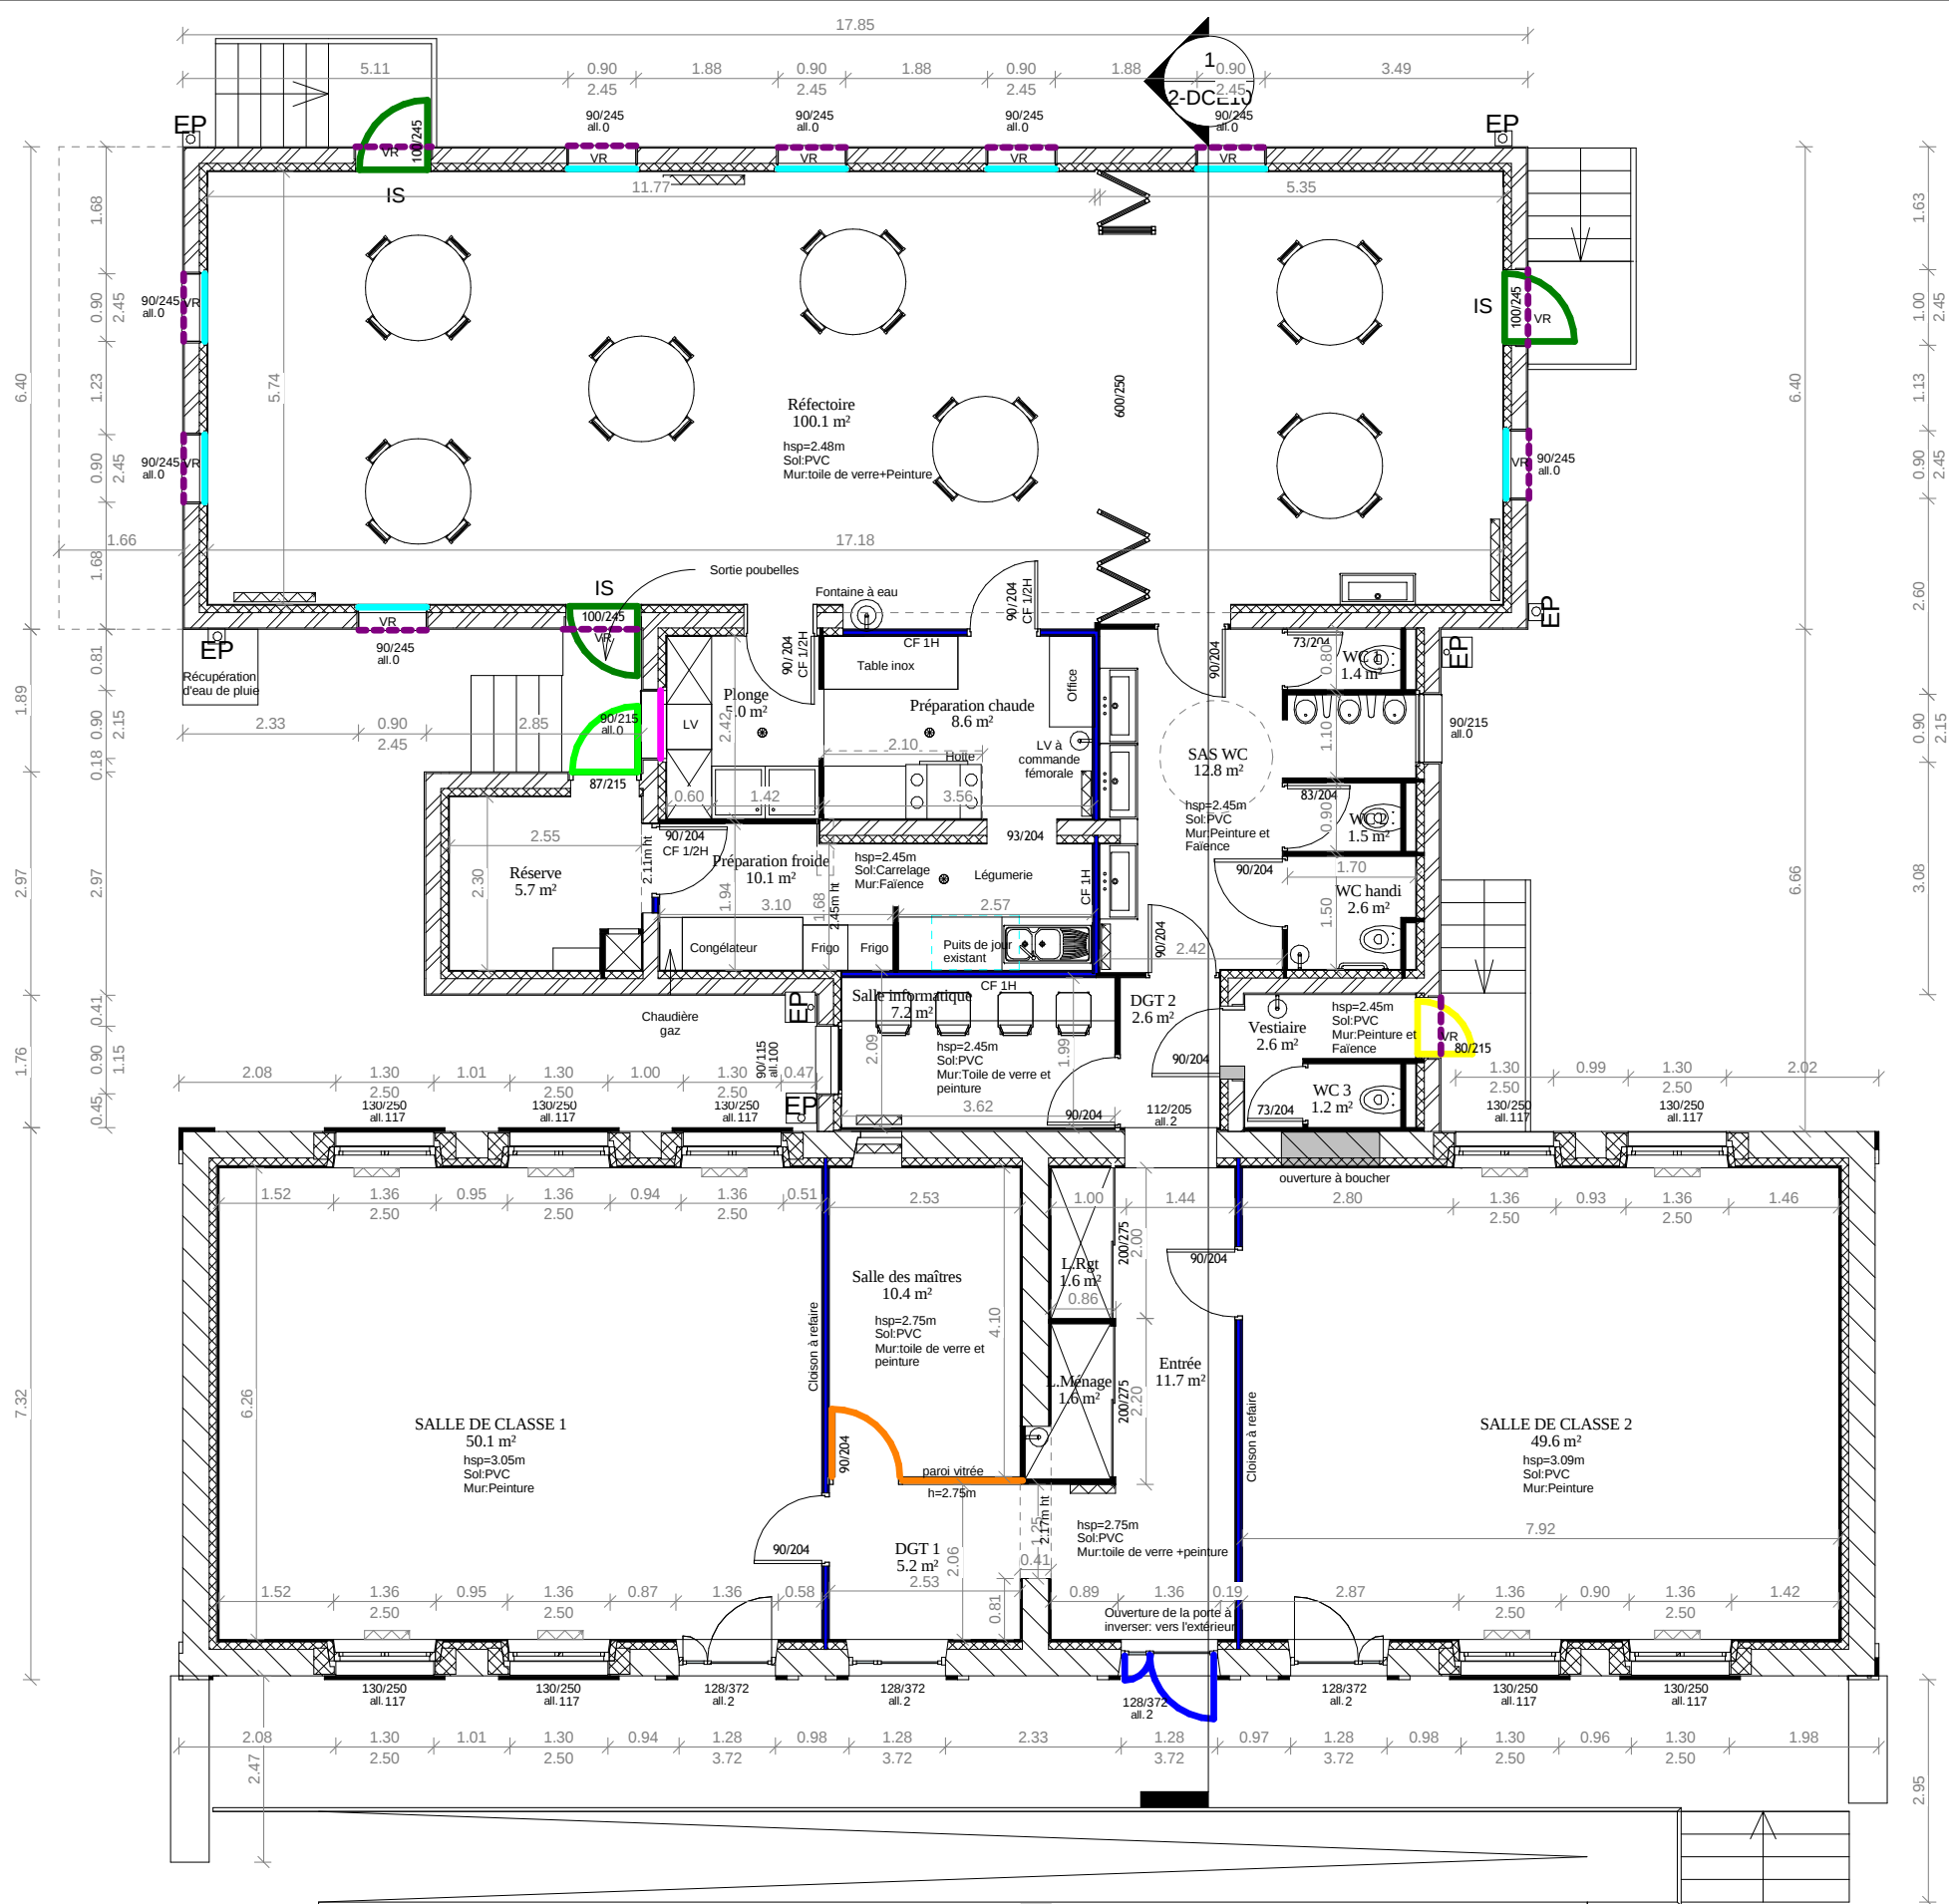

4-DCE06-03
1 : 100

Projet:

AMENAGEMENT D'UN RESTAURANT
SCOLAIRE ET CUISINES
AUSSAC VADALLE

Maître d'ouvrage:

MAIRIE D'AUSSAC VADALLE

Maître d'oeuvre-Architecte:

OLIVIER GOUEDO
Certification HQE niveau II Expertise
143, RUE DE MONTMOREAU
16000 ANGOULÊME
TEL : 05-45-25-44-48
FAX : 05-45-39-92-41
PORT : 06-08-91-53-99
gouedo-arch@orange.fr
SIRET : 418 092 599 00020
ORDRE REGIONAL DES ARCHITECTES : N°761

Signature et tampon de l'architecte:

ESQ	DCE
APD	EXE
DPC	DOE

PLAN RDC PROJET

Echelle: 1 : 100

Date: 16/01/2013 15:20:05

Repère: 4-DCE06-03