


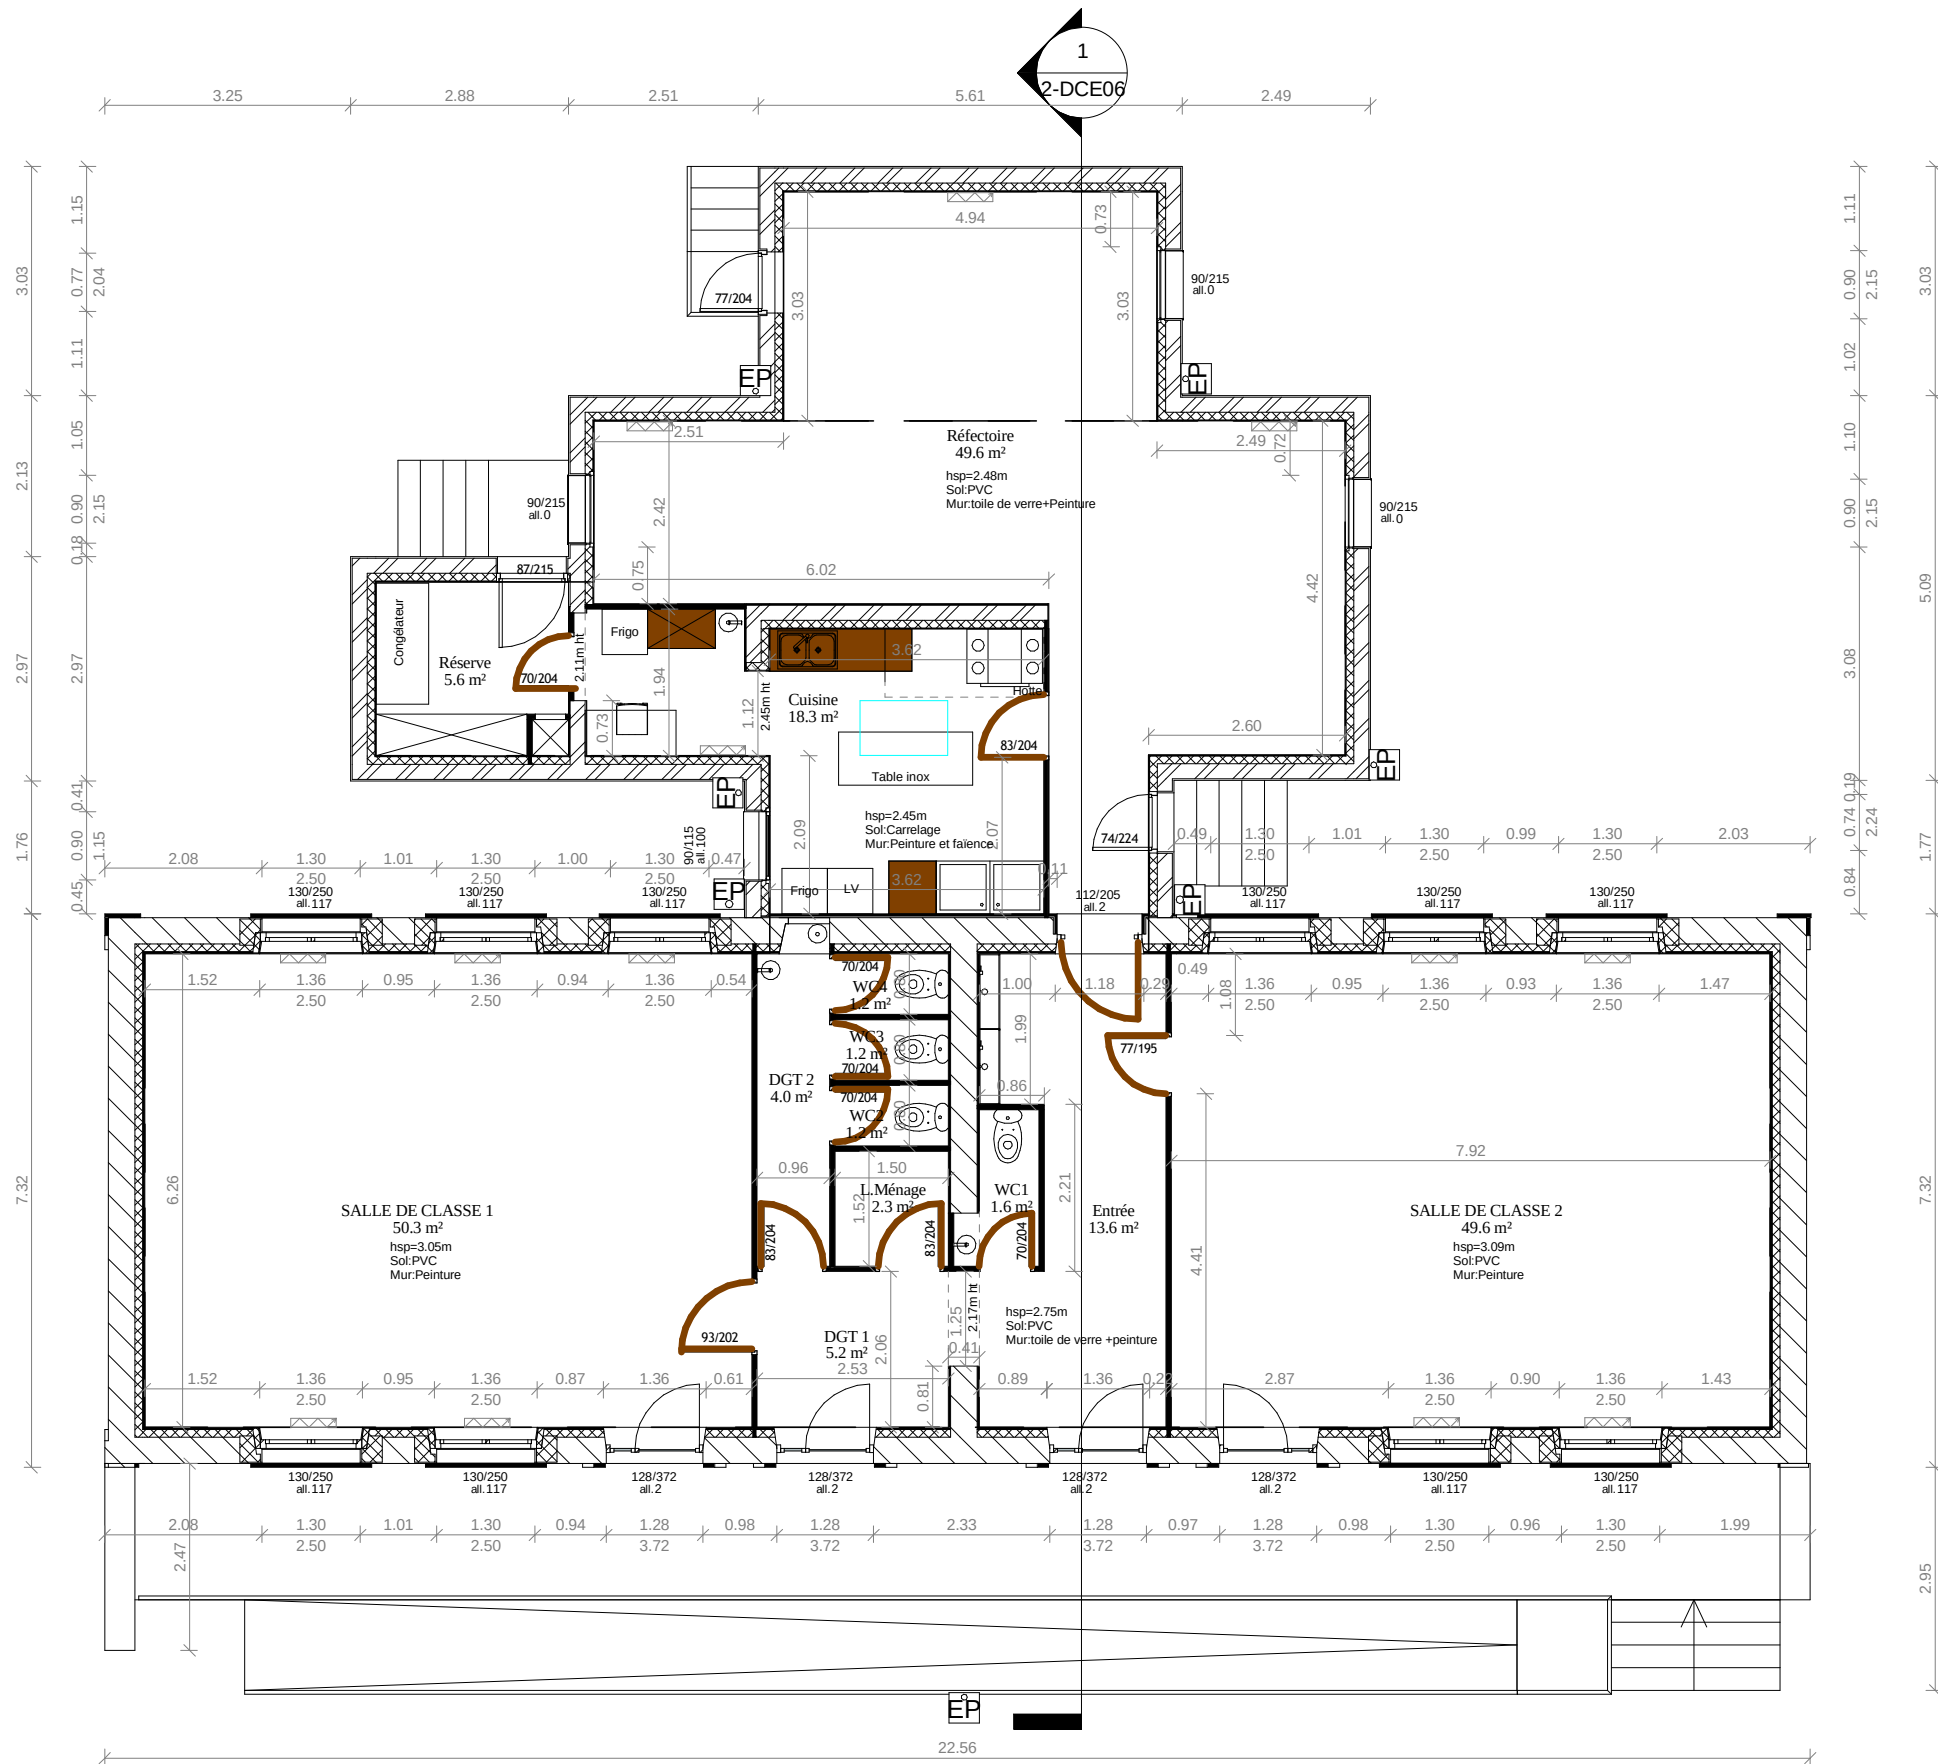

04-DCE07-01
1 : 100

Projet:

EXTENSION D'UNE MAIRIE

AUSSAC VADALLE

Maître d'ouvrage:

MAIRIE D'AUSSAC VADALLE

Maître d'oeuvre-Architecte:

Signature et tampon de l'architecte:

OLIVIER GOUEDO
Certification HQE niveau II Expertise
143, RUE DE MONTMOREAU
16000 ANGOULÊME
TEL : 05-45-25-44-48
FAX : 05-45-39-92-41
PORT : 06-08-91-53-99
gouedo-arch@orange.fr
SIRET : 418 092 599 0000
ORDRE RÉGIONAL DES ARCHITECTES : N°761

ETAT DES LIEUX

ESQ	DCE
APD	EXE
DPC	DOE

PLAN RDC EXISTANT

Echelle: 1 : 100

Date: 16/01/2013 15:24:44

Repère: 4-DCE07-01