


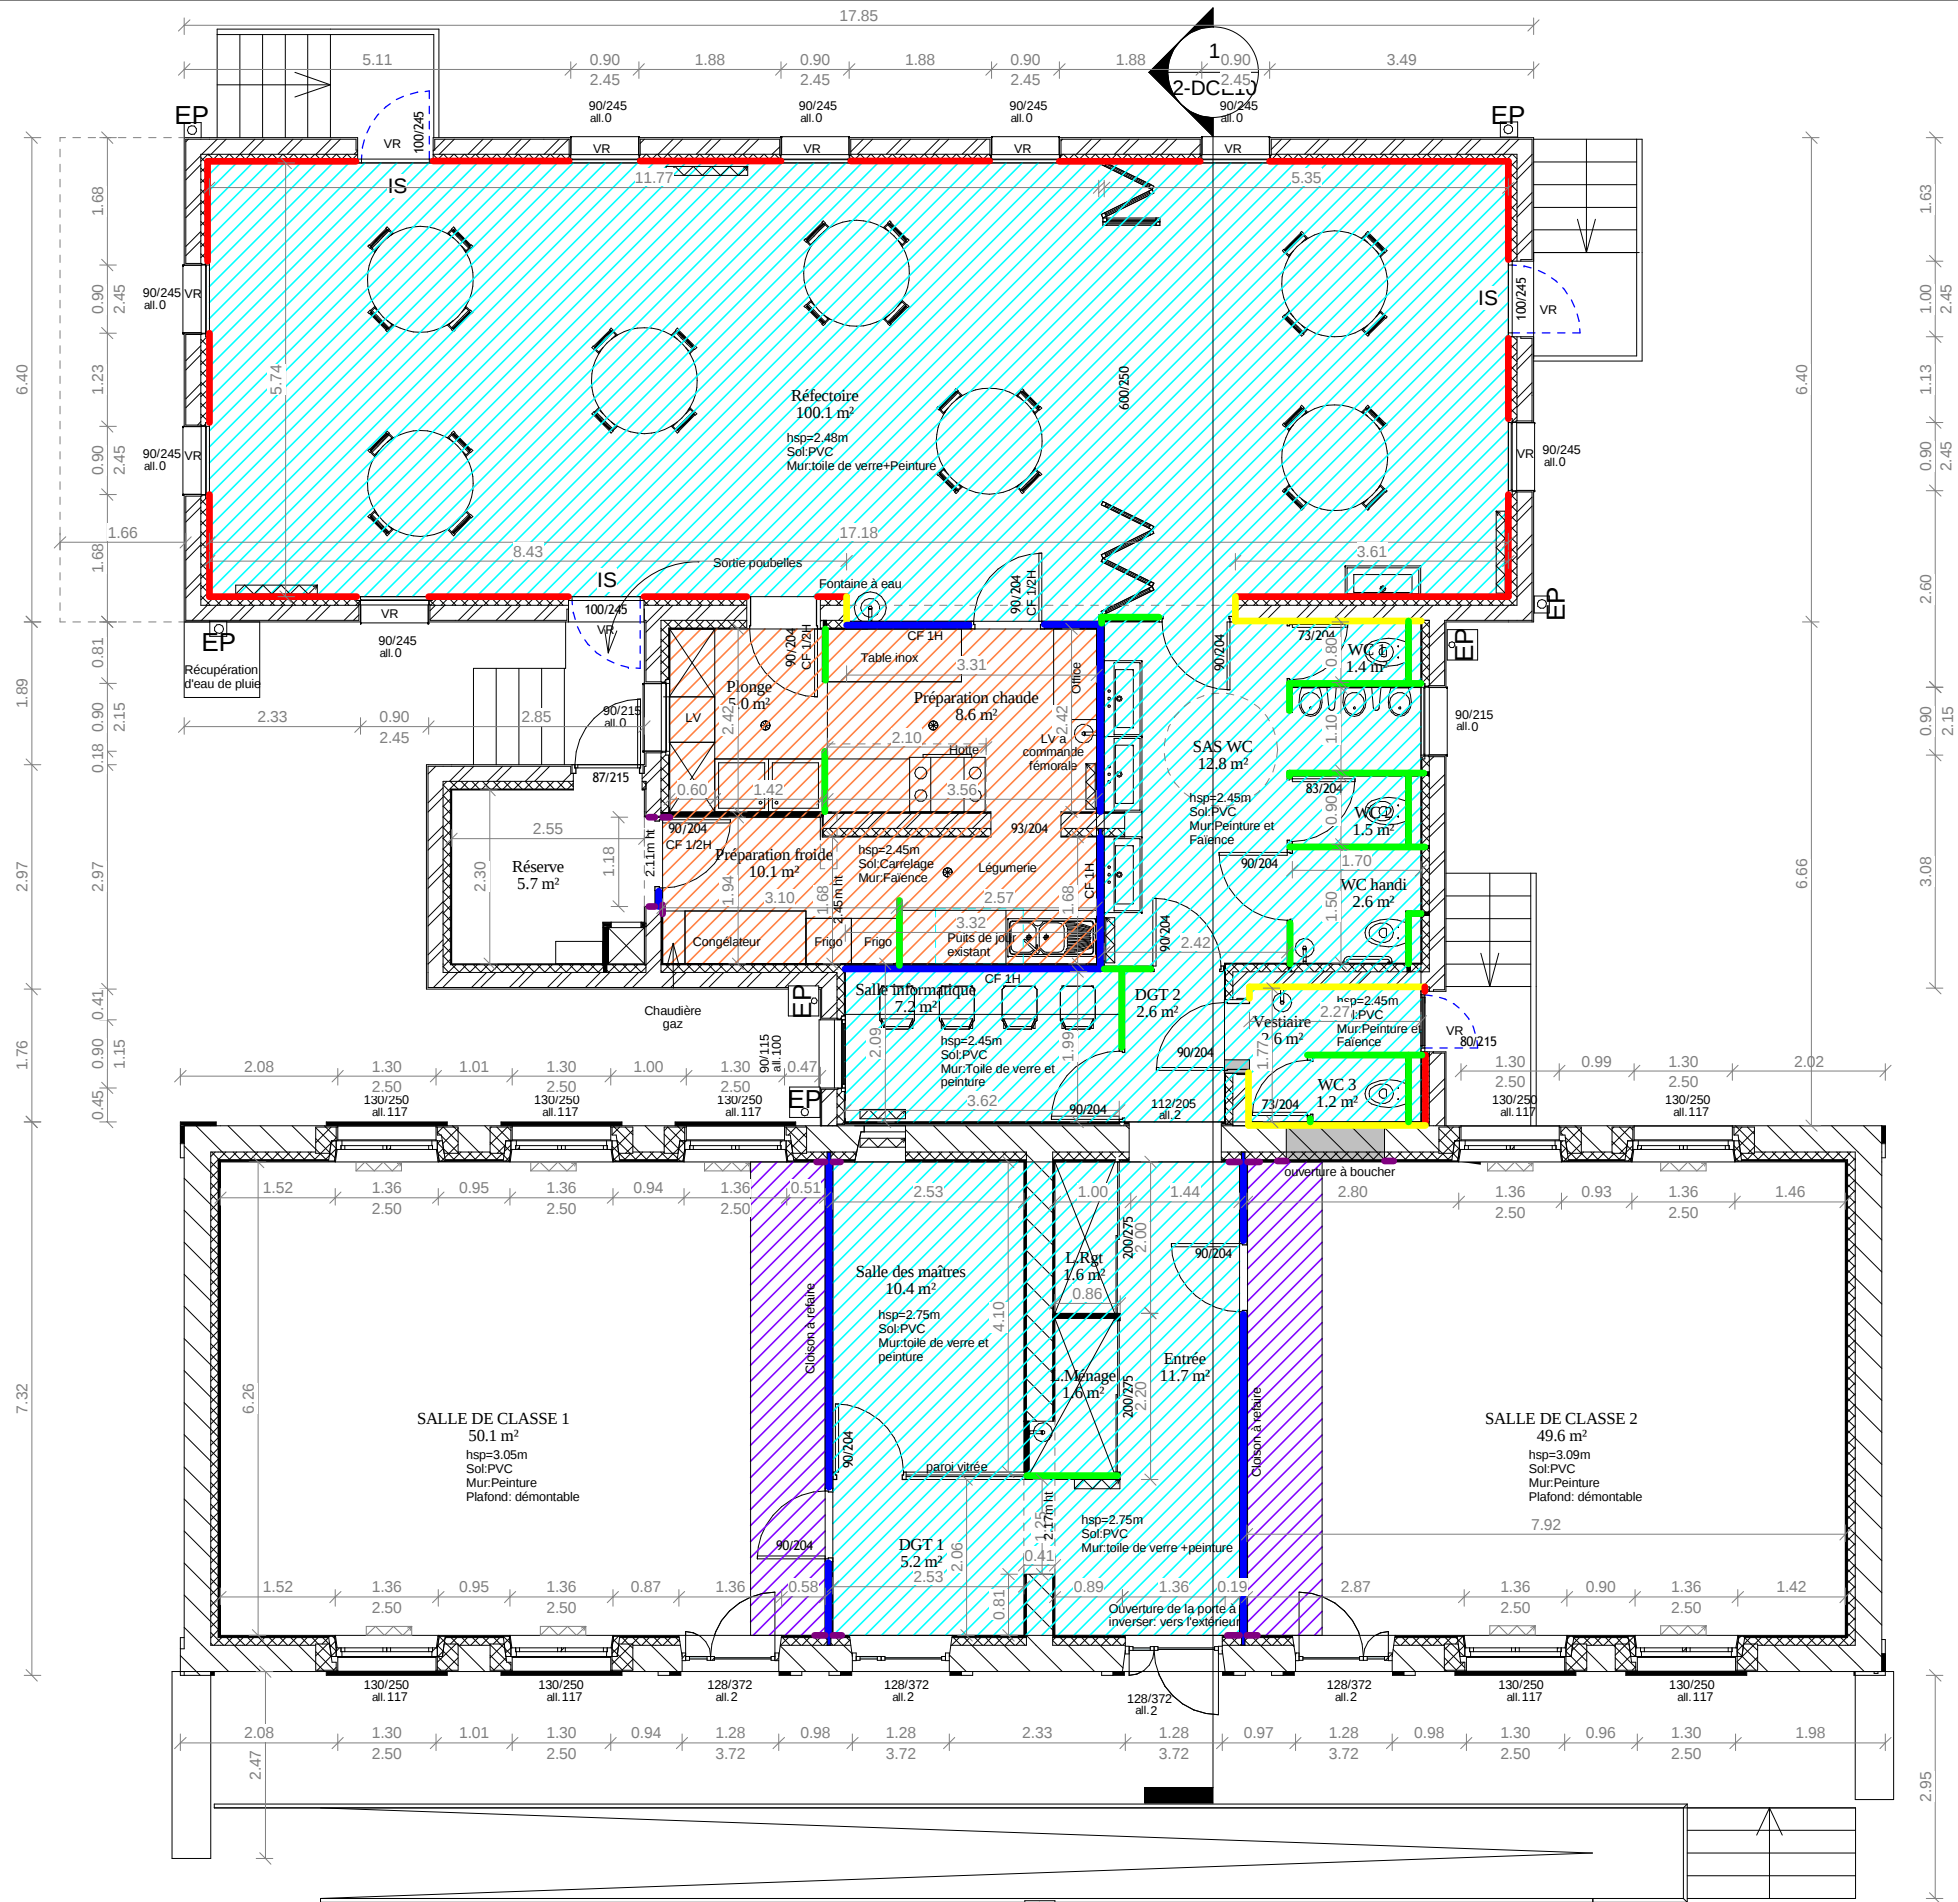

4-DCE08-02
1 : 100

Projet:

**AMENAGEMENT D'UN RESTAURANT
SCOLAIRE ET CUISINES
AUSSAC VADALLE**

Maître d'ouvrage:

MAIRIE D'AUSSAC VADALLE

Maître d'oeuvre-Architecte:

OLIVIER GOUEDO
Certification HQE niveau II Expertise

143, RUE DE MONTMOREAU
16000 ANGOULÊME
TEL : 05-45-25-44-48
FAX : 05-45-39-92-41
PORT : 06-08-91-53-99
gouedo-arch@orange.fr

SIRET : 418 092 939 00020
ORDRE RÉGIONAL DES ARCHITECTES : N°961

Signature et tampon de l'architecte:

DCE	
ESQ	DCE
APD	EXE
DPC	DOE

PLAN RDC PROJET

Echelle: 1 : 100

Date: 16/01/2013 15:20:08

Repère: 4-DCE08-02