


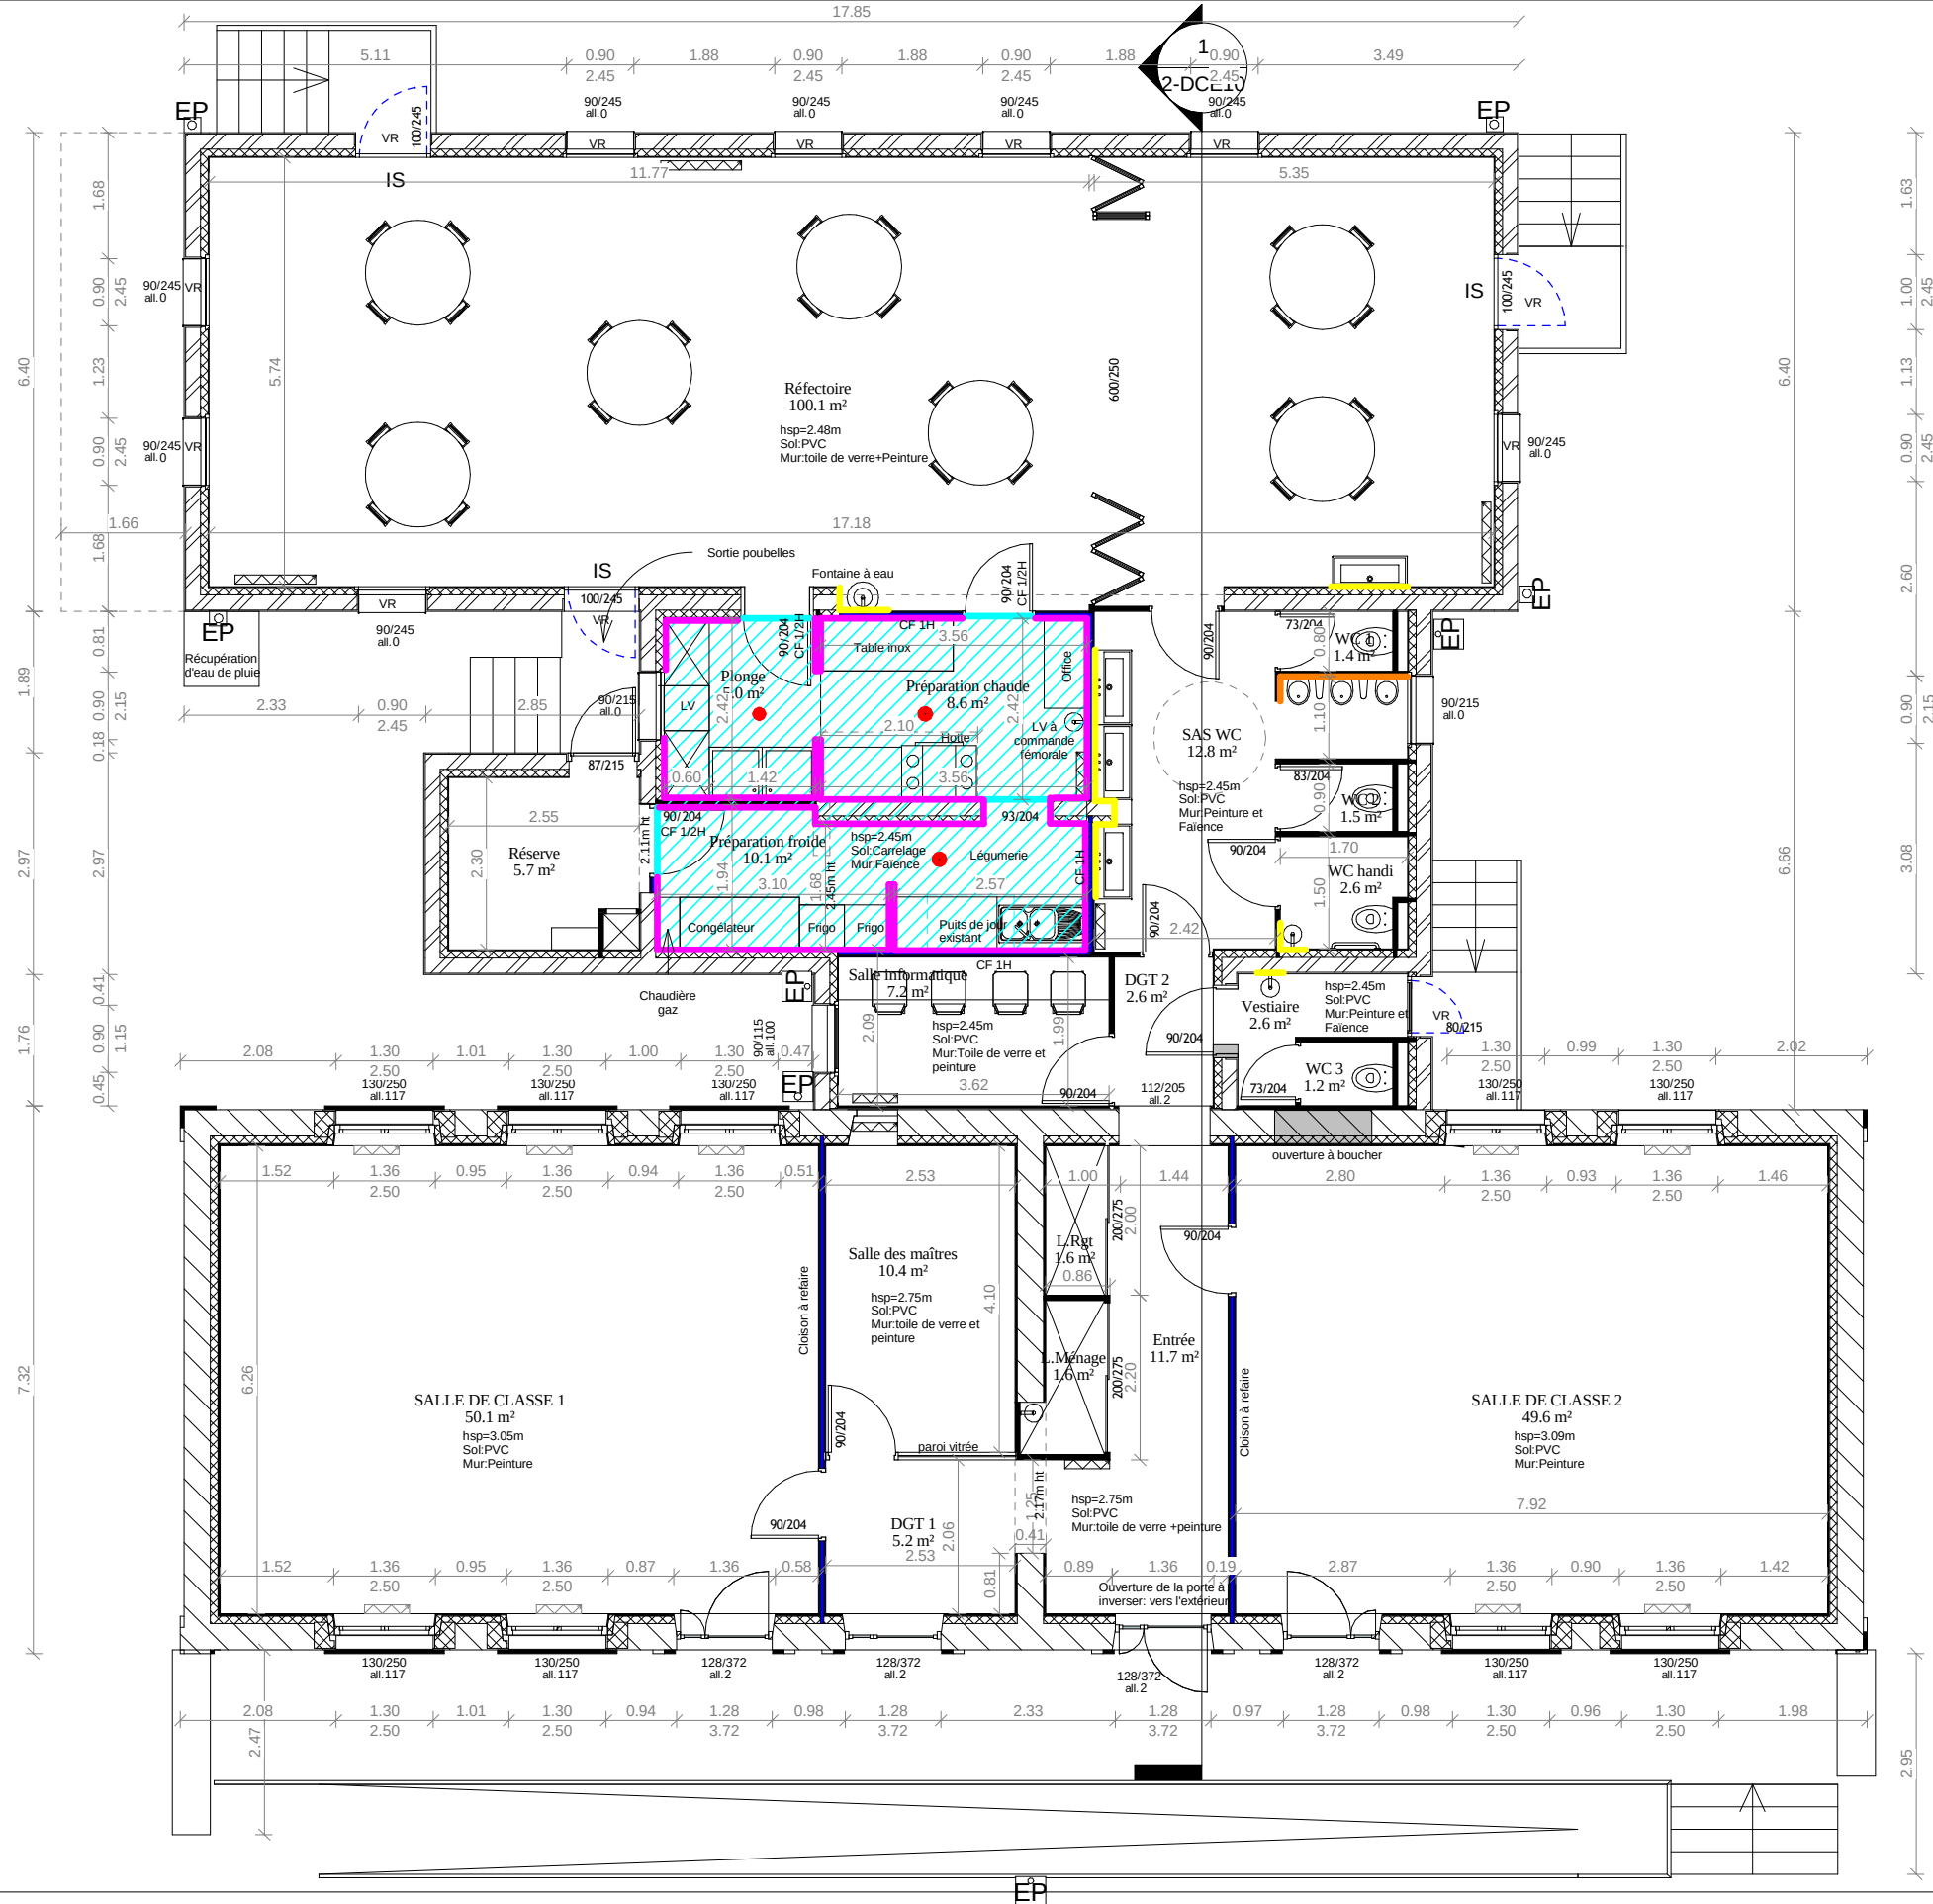

4-DCE09-02
1 : 100

Projet:	Maître d'ouvrage:	22.67 Maître d'oeuvre-Architecte: ARCHITECTE D.P.L.G. OLIVIER GOUEDO Certification HQE niveau II Expertise 143, RUE DE MONTMOREAU 16000 ANGOULÊME Tél : 05-45-25-44-48 Fax : 05-45-39-92-41 Port : 06-08-91-53-99 gouedo-arch@orange.fr SIRET : 418 092 599 00020 ORDRE REGIONAL DES ARCHITECTES : N°761	Signature et tampon de l'architecte:	DCE ESQ DCE APD EXE DPC DOE	PLAN RDC PROJET Echelle: 1 : 100 Date: 16/01/2013 15:20:10 Repère: 4-DCE09-02
AMENAGEMENT D'UN RESTAURANT SCOLAIRE ET CUISINES AUSSAC VADALLE	MAIRIE D'AUSSAC VADALLE				