
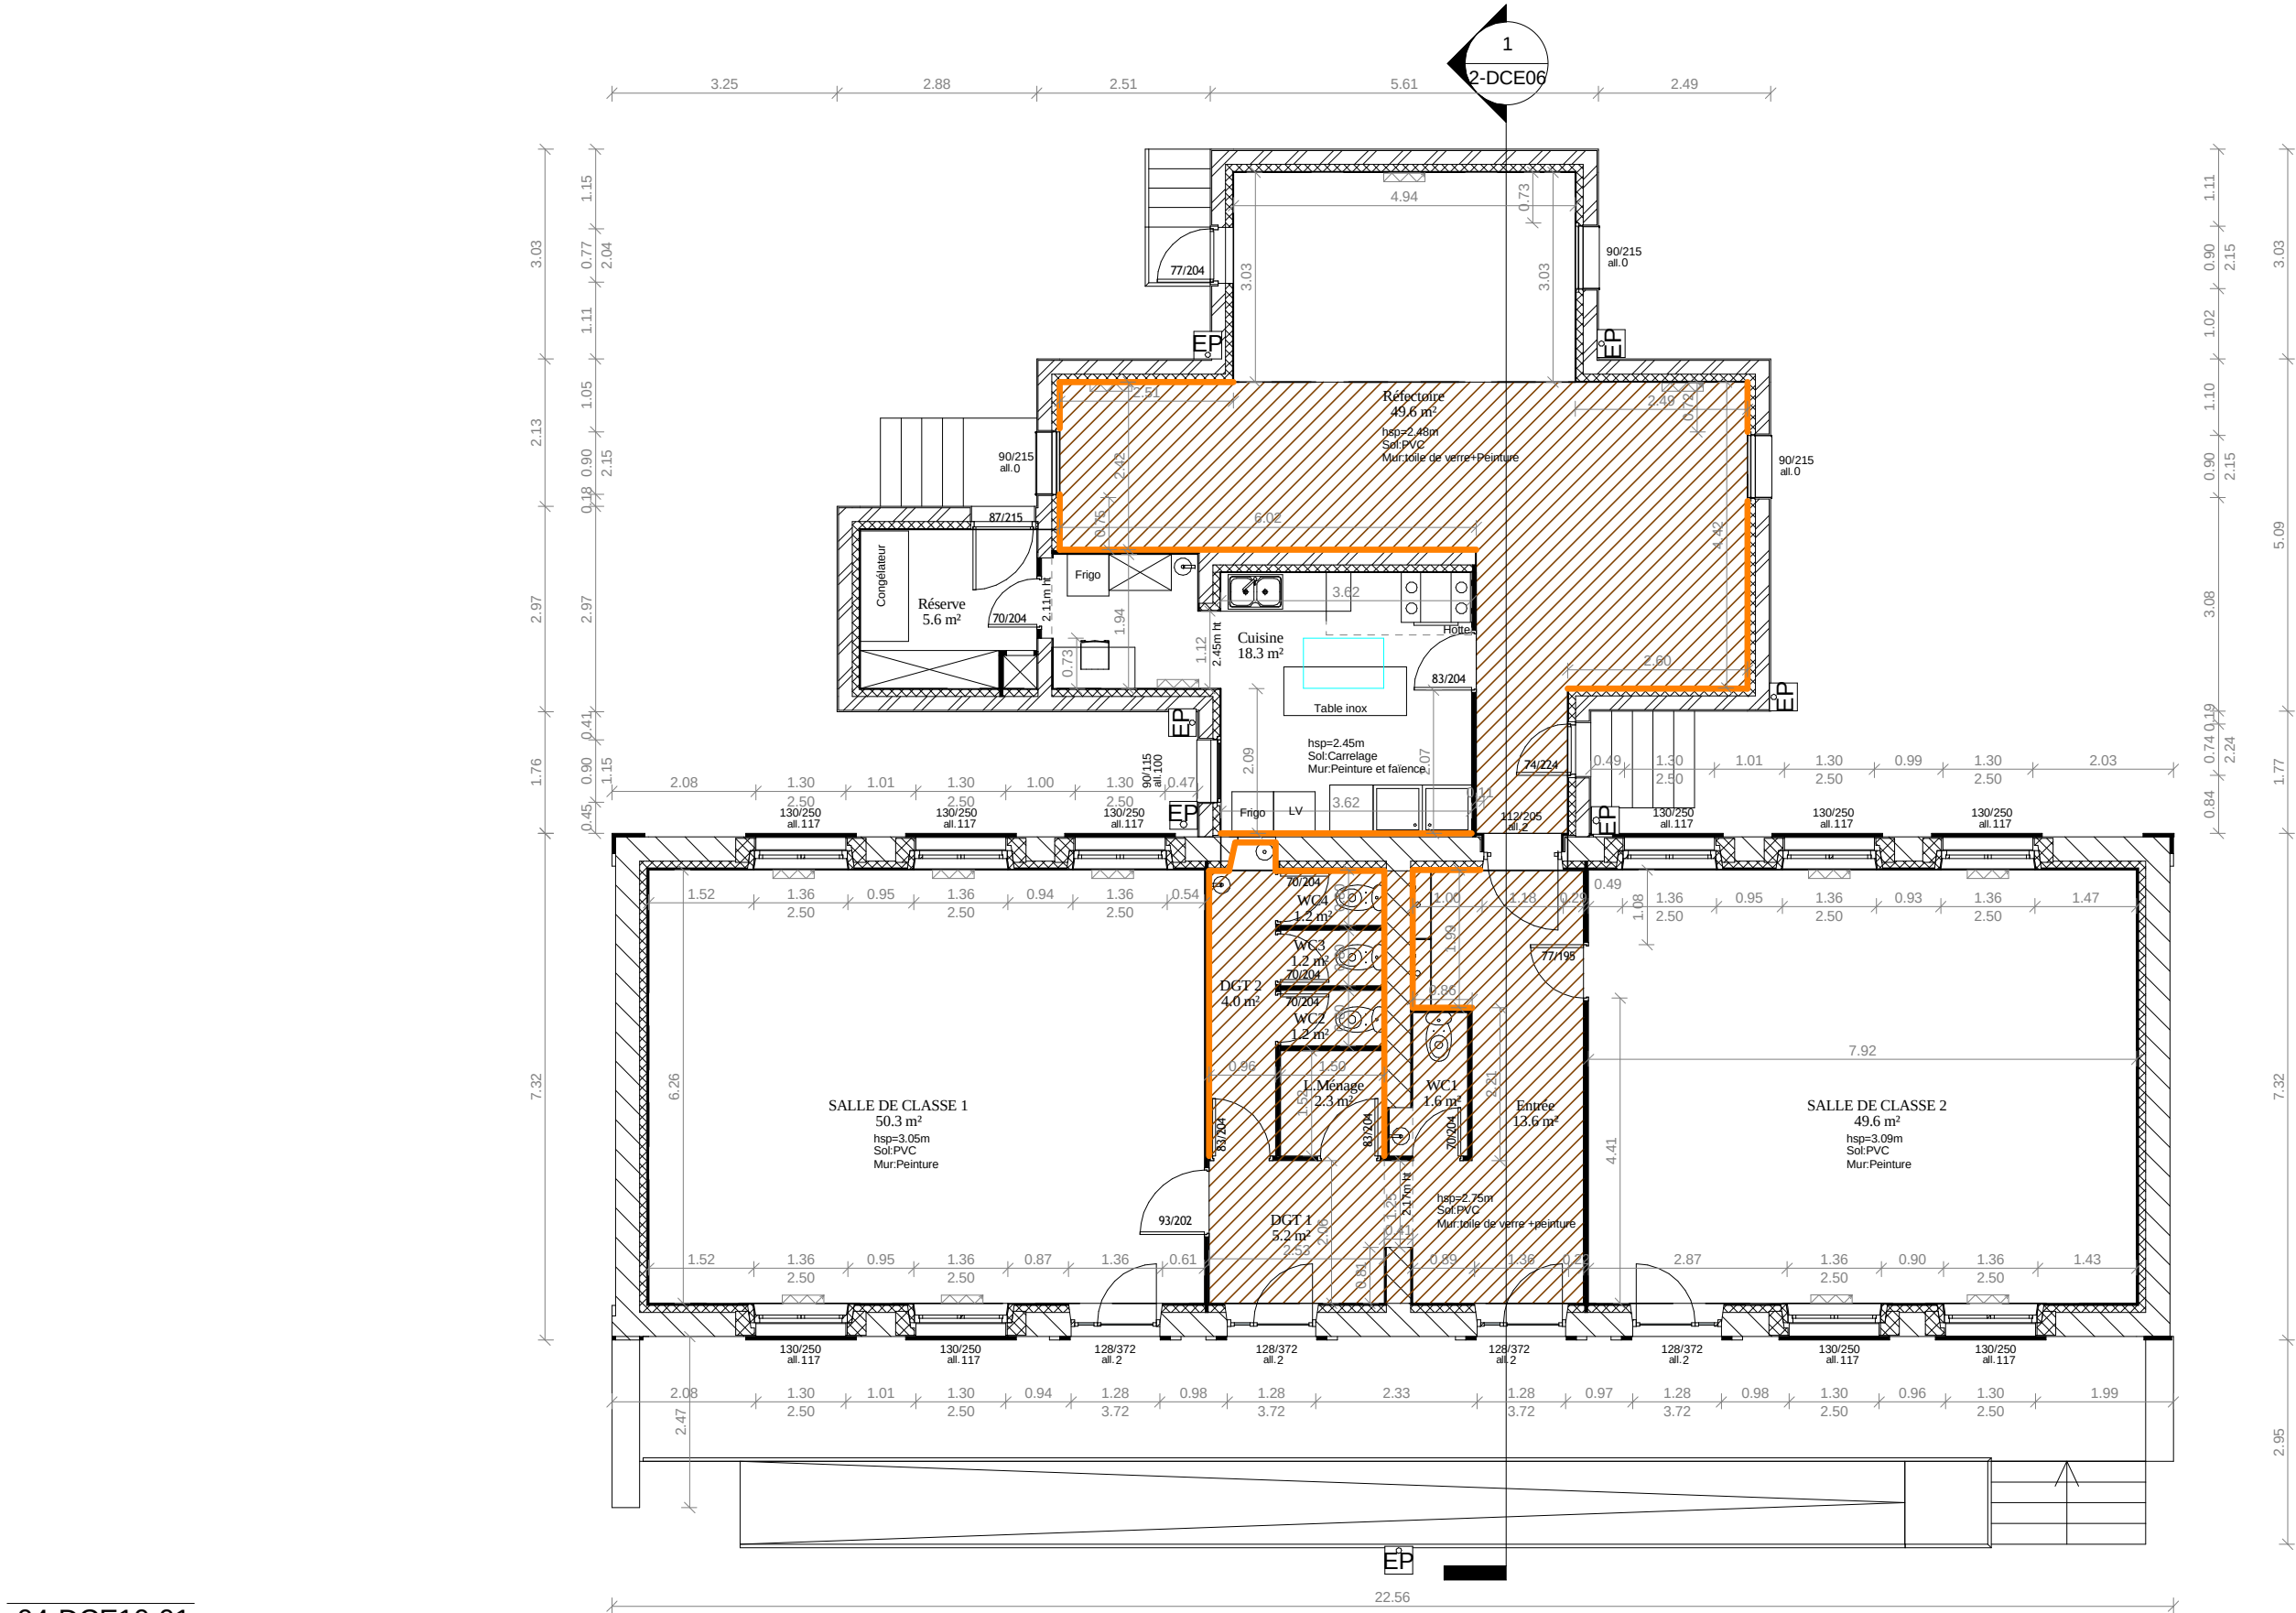


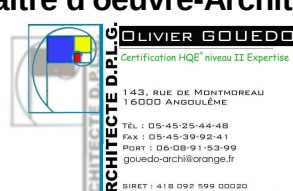

04-DCE10-01
1 : 100

Projet:	Maître d'ouvrage:	Maître d'oeuvre-Architecte:	Signature et tampon de l'architecte:	ETAT DES LIEUX	PLAN RDC EXISTANT						
EXTENSION D'UNE MAIRIE AUSSAC VADALLE	MAIRIE D'AUSSAC VADALLE			<table><tr><td>ESQ</td><td>DCE</td></tr><tr><td>APD</td><td>EXE</td></tr><tr><td>DPC</td><td>DOE</td></tr></table>	ESQ	DCE	APD	EXE	DPC	DOE	Echelle: 1 : 100
				ESQ	DCE						
				APD	EXE						
DPC	DOE										
Date: 16/01/2013 15:24:46											
Repère: 4-DCE10-01											