


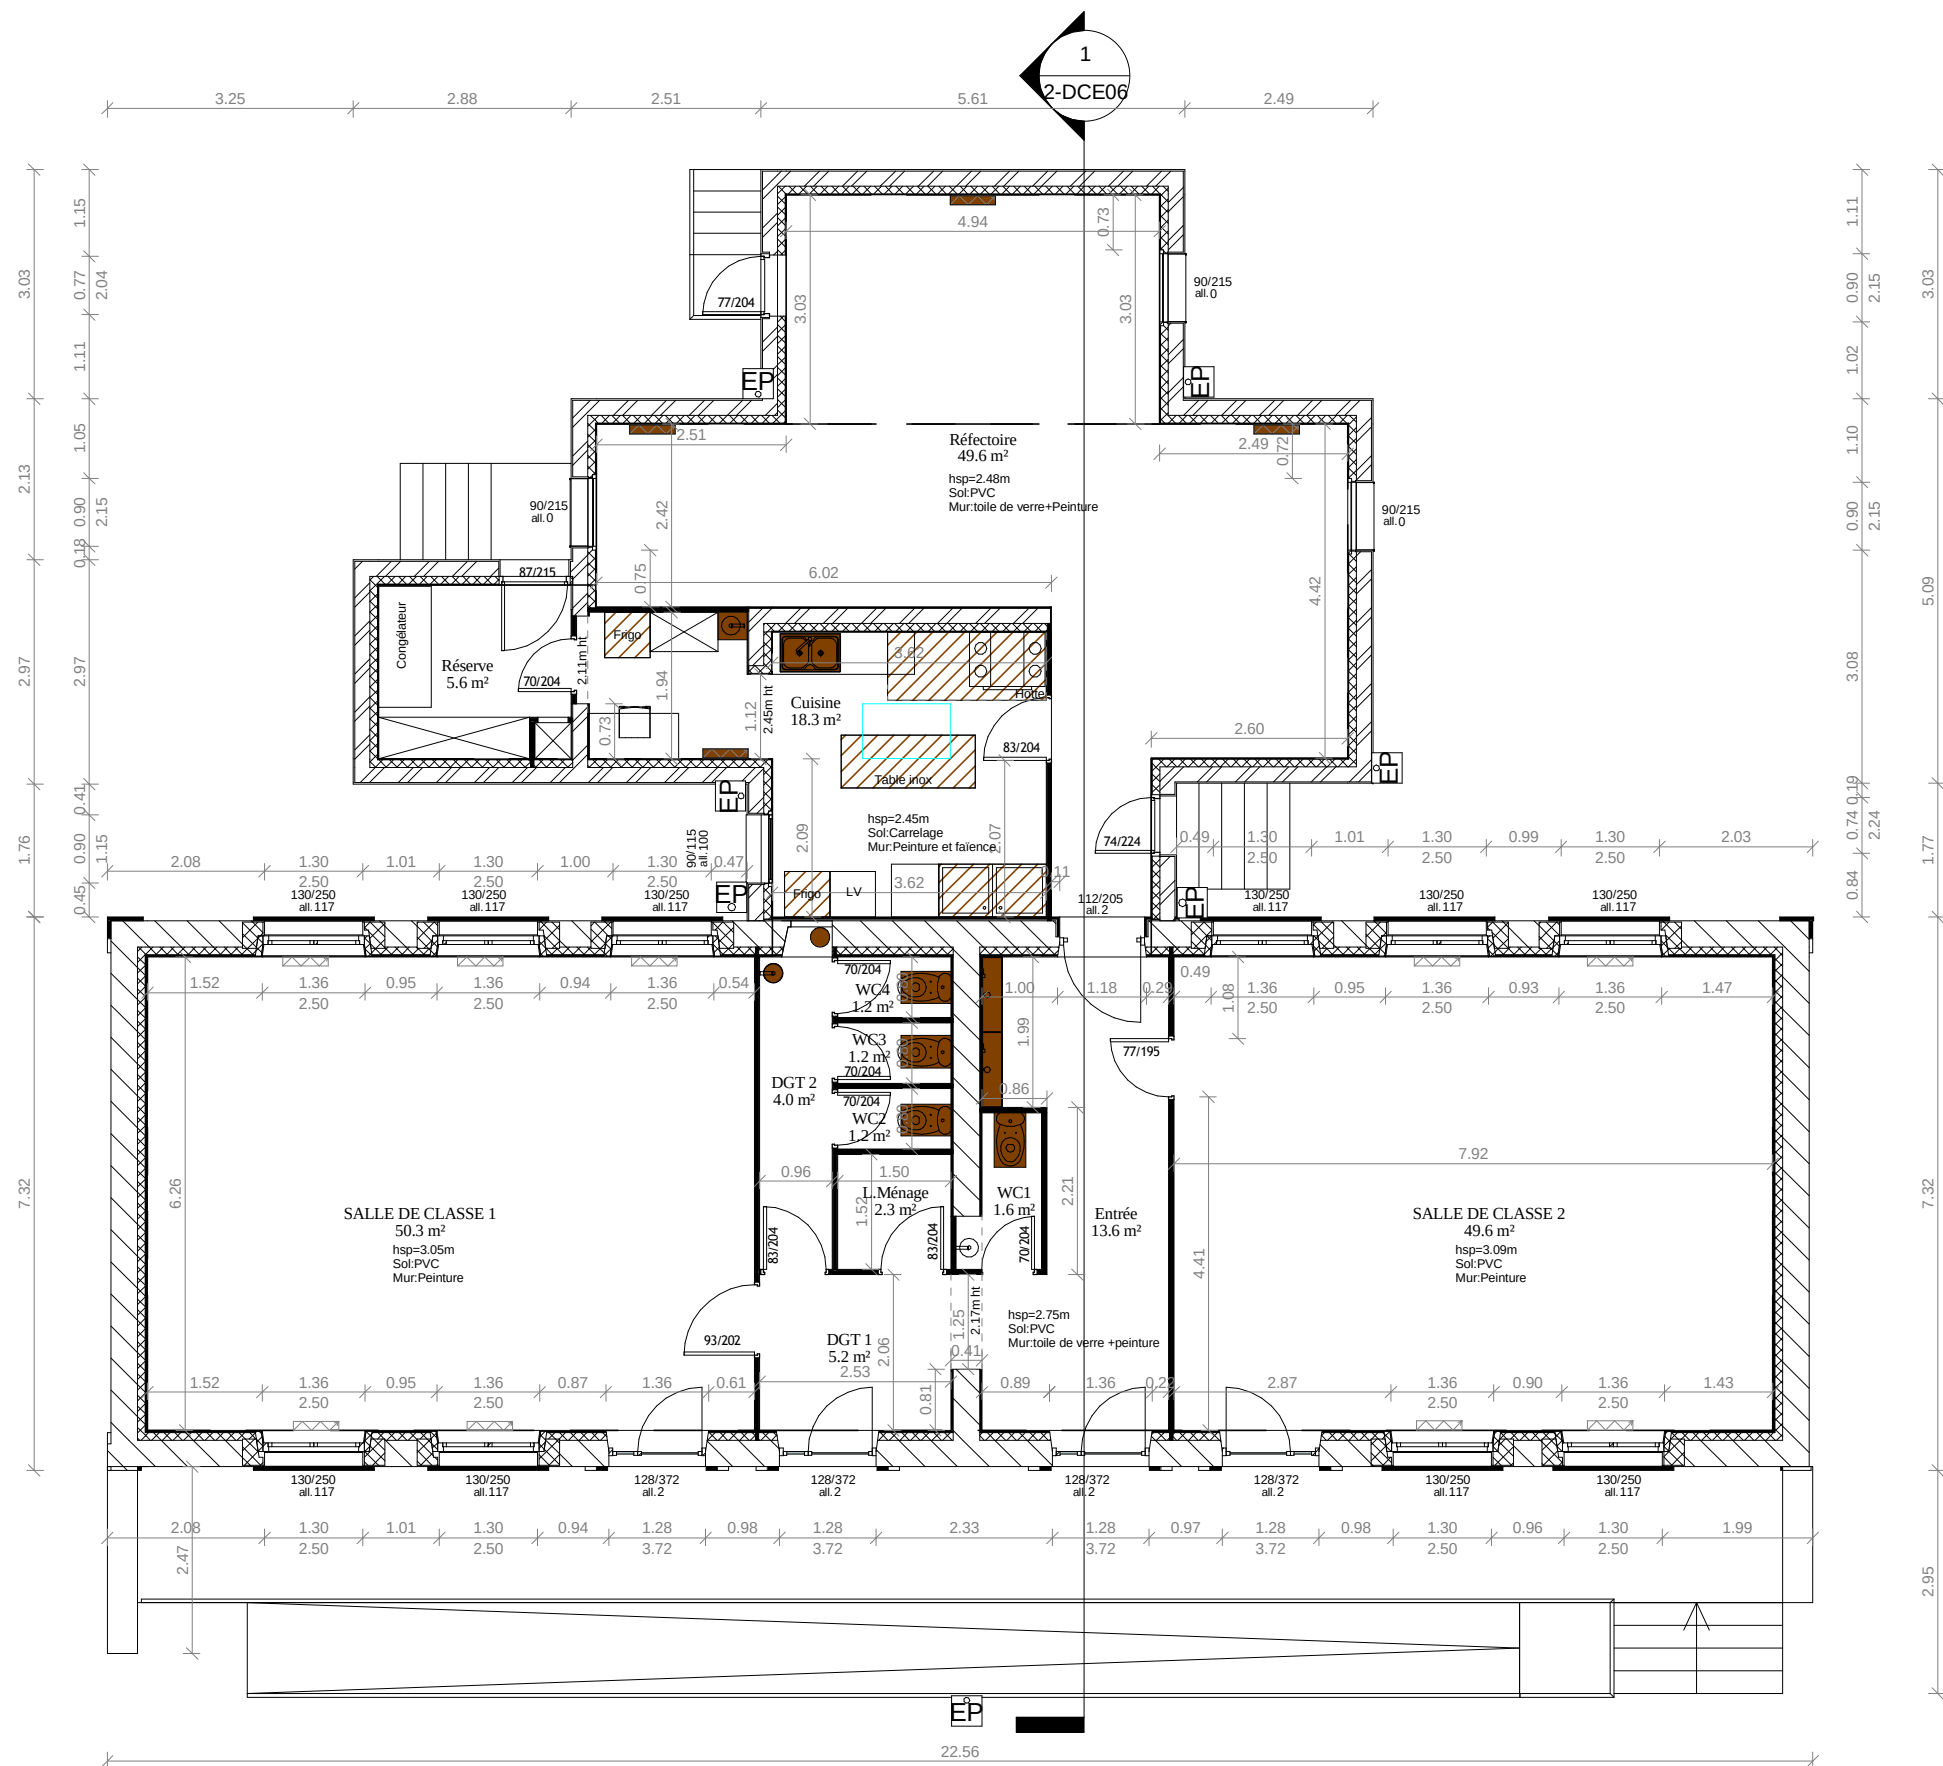

04-DCE12-01
1 : 100


Projet:

EXTENSION D'UNE MAIRIE
AUSSAC VADALLE

Maître d'ouvrage:

MAIRIE D'AUSSAC VADALLE

Maître d'oeuvre-Architecte:

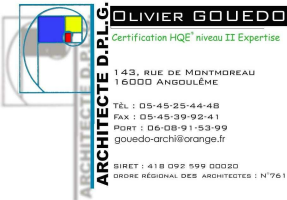

Signature et tampon de l'architecte:

ETAT DES LIEUX

ESQ	DCE
APD	EXE
DPC	DOE

PLAN RDC EXISTANT

Echelle: 1 : 100

Date: 16/01/2013 09:44:21

Repère: 4-DCE12-01