


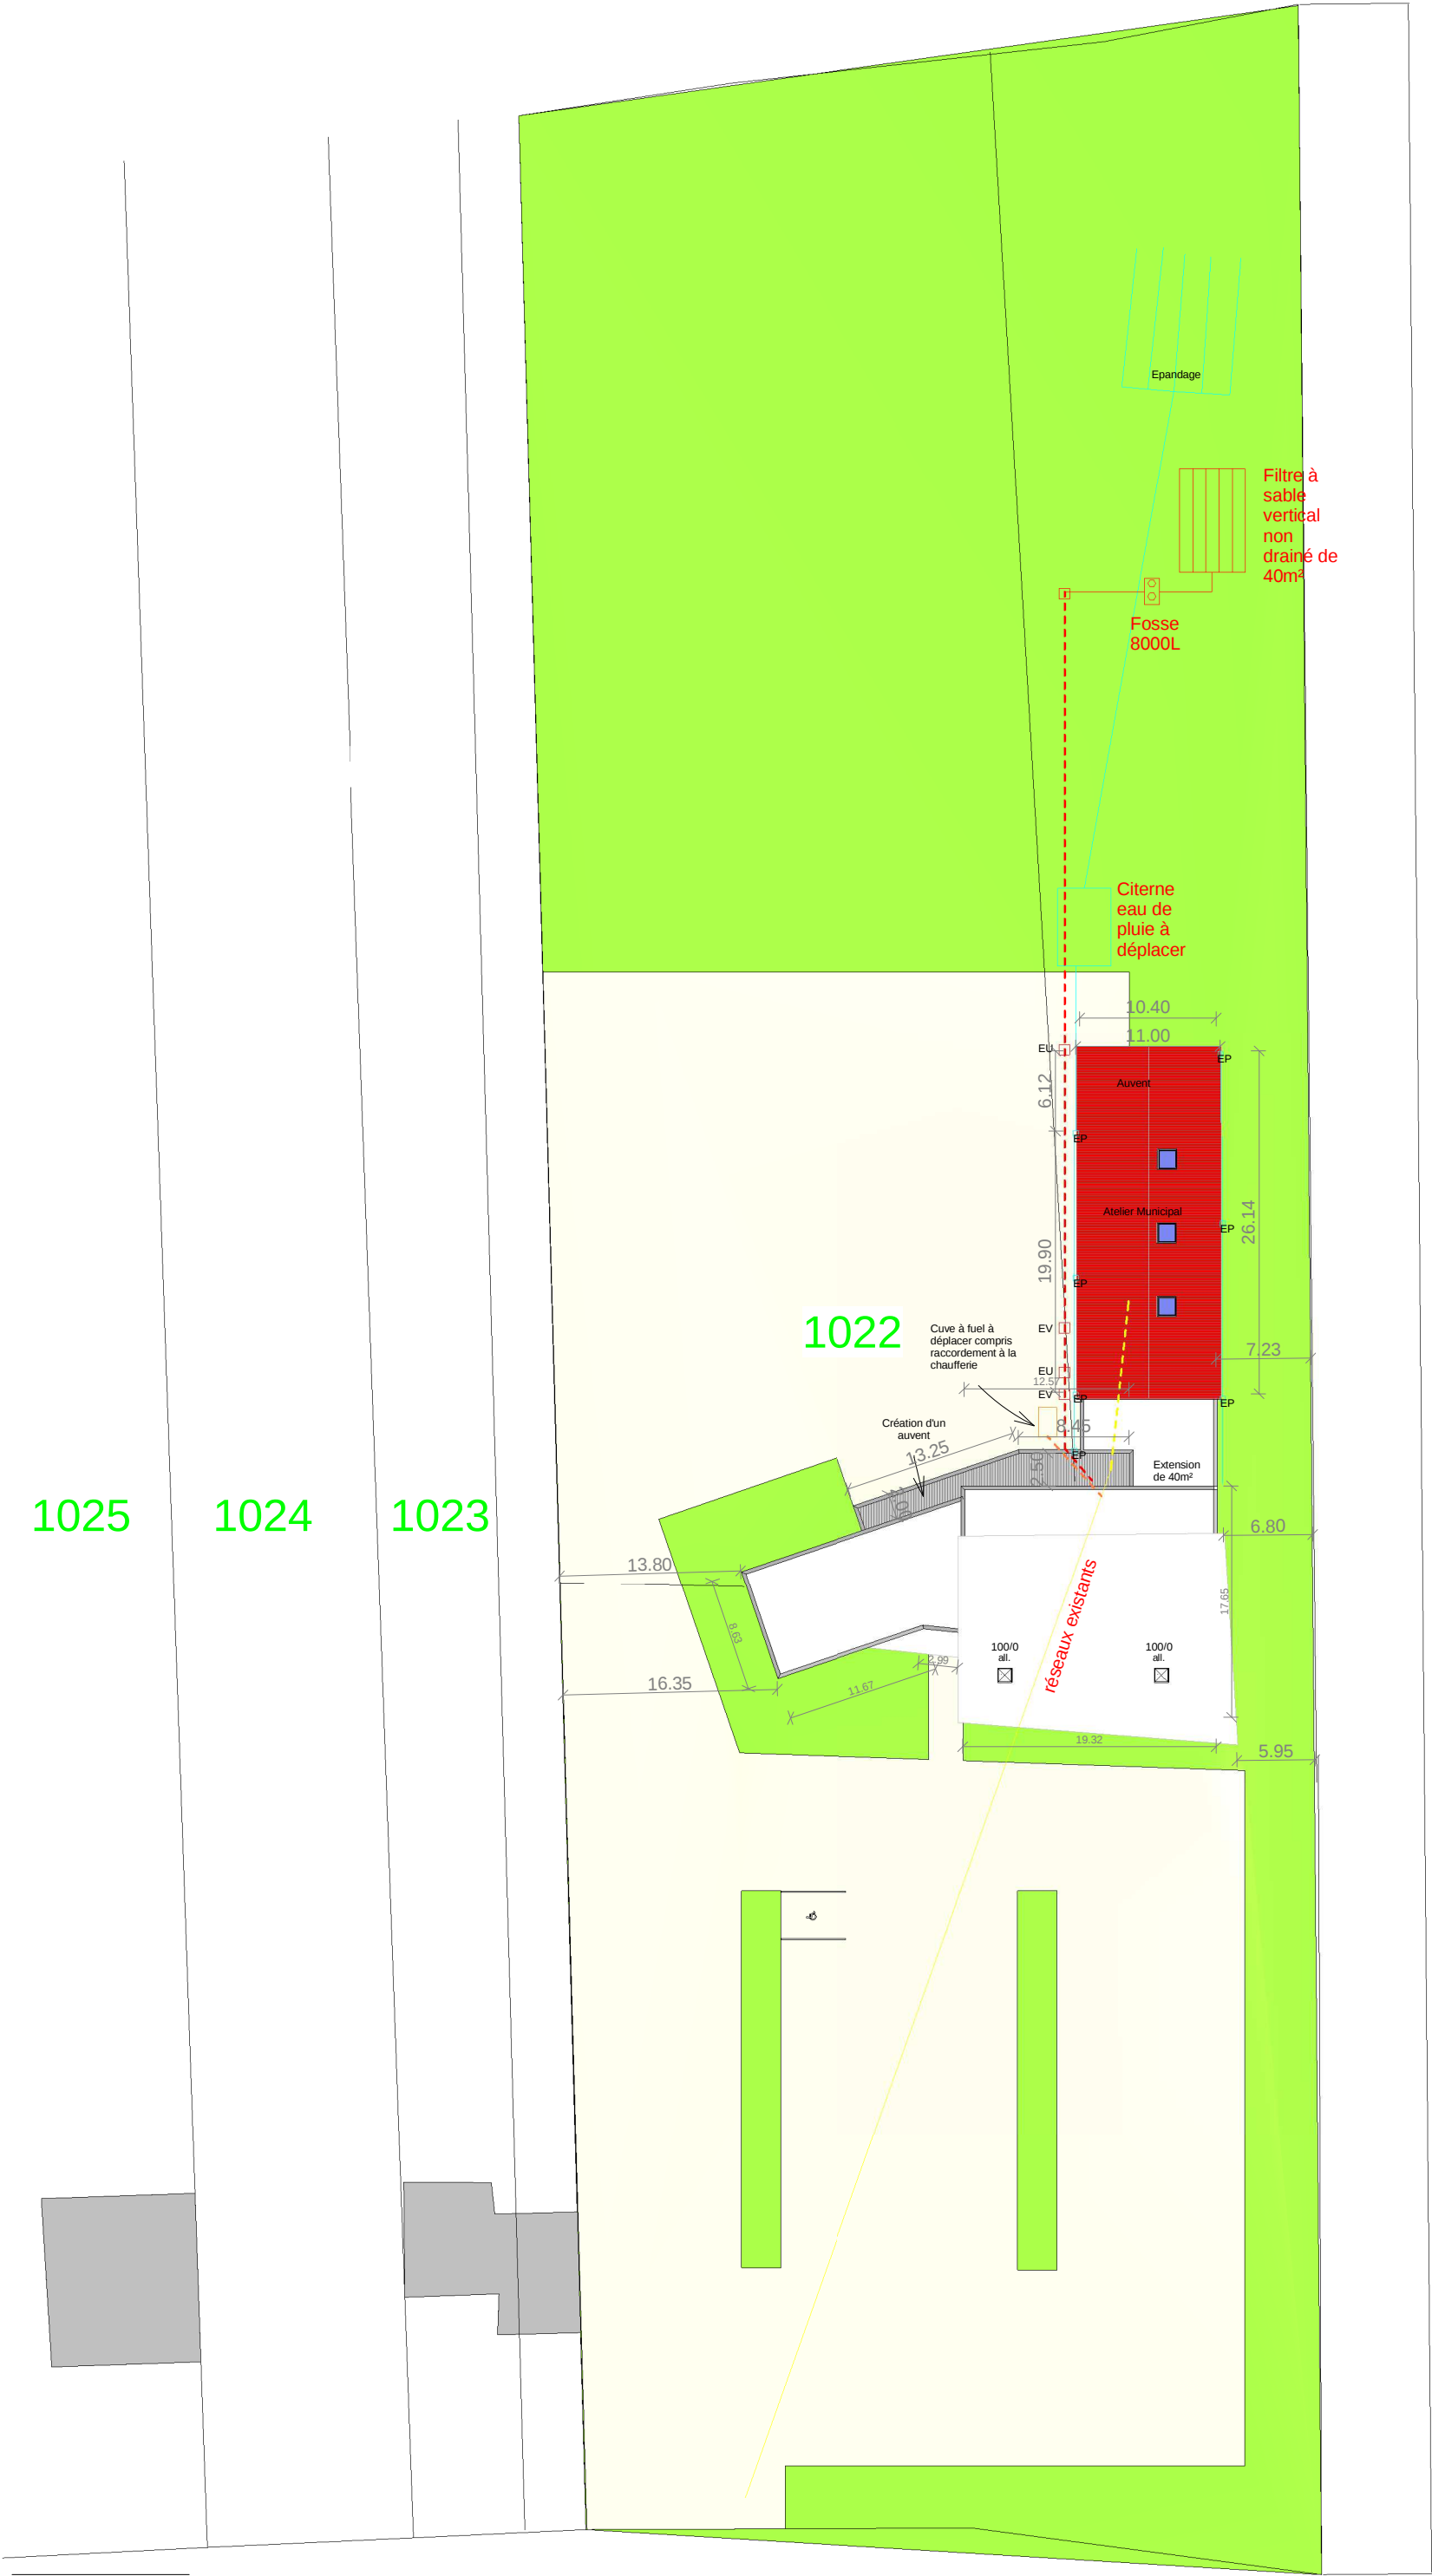

Plan masse-Atelier
1 : 500

Projet:	CONSTRUCTION D'UN ATELIER MUNICIPAL AUSSAC VADALLE	Maître d'ouvrage:	MAIRIE AUSSAC VADALLE	Maître d'oeuvre-Architecte:	Signature et tampon de l'architecte:	DCE			PLAN MASSE PROJET		
						ESQ	DCE		Echelle:	1 : 500	
						APD	EXE		Date:	22/01/2013 11:11:46	
						DPC	DOE		Repère:	2-DCE02	

OLIVIER GOUEDO
Architecte D.P.L.G.
Certification HQE niveau II Expertise

143, RUE DE MONTMOREAU
63000 ANNOUILLE
TEL : 03 45 25 44 48
FAX : 03 45 25 44 49
MAIL : o.guedo@orange.fr
GOUEDO-CHIFFRE@orange.fr
BIJET : 418 099 999 00020
ORDRE NATIONAL DES ARCHITECTES (N°761)