


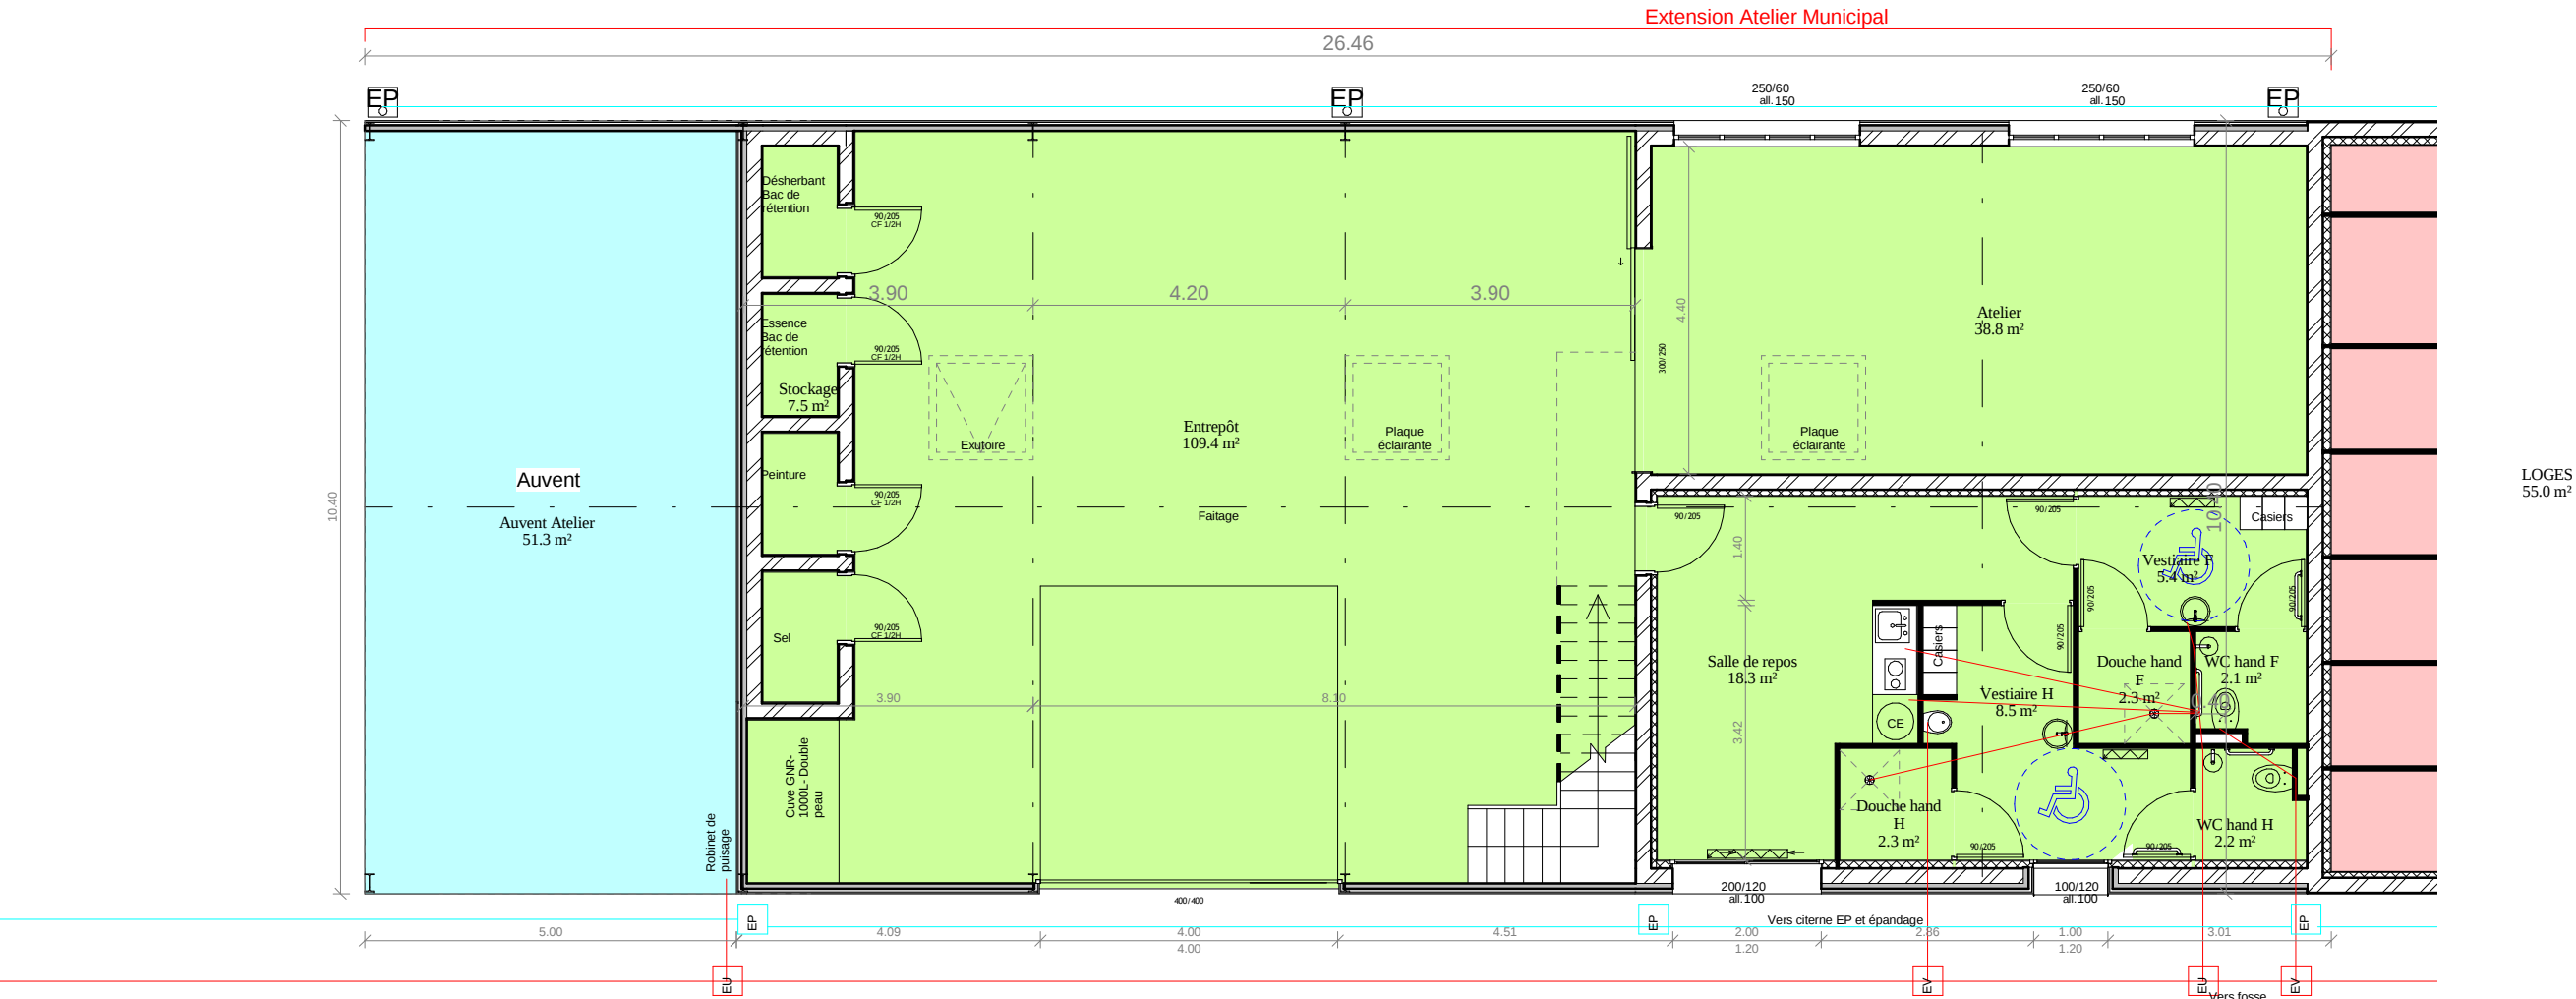

00-RDC PROJET
1 : 100

EXTENSION

- Atelier Municipal
- Auvent
- Extension salle polyvalente

Atelier	
Nom	Surface
Atelier municipal	
Vestiaire H	8.5 m²
Vestiaire F	5.4 m²
WC hand H	2.2 m²
Entrepôt	109.4 m²
Stockage	7.5 m²
Atelier	38.8 m²
Salle de repos	18.3 m²
Douche hand F	2.3 m²
WC hand F	2.1 m²
Douche hand H	2.3 m²
00- RDC	196.8 m²
Stockage	65.1 m²
Palier	3.1 m²
01- R+1	68.3 m²
Atelier municipal	265.0 m²

Projet:	Maître d'ouvrage:	Maître d'oeuvre-Architecte:	Signature et tampon de l'architecte:	DCE	PLAN RDC						
CONSTRUCTION D'UN ATELIER MUNICIPAL AUSSAC VADALLE	MAIRIE AUSSAC VADALLE	 OLIVIER GOUEDO Certification HQE niveau II Expertise 143, RUE DE MONTMOREAU 16000 ANGOULÊME Tél : 05-45-25-44-48 Fax : 05-45-39-92-41 Port : 06-08-91-53-99 gouedo-archi@orange.fr SIRET : 418 092 199 00020 ORDRE REGIONAL DES ARCHITECTES : N°761		<table><tr><td>ESQ</td><td>DCE</td></tr><tr><td>APD</td><td>EXE</td></tr><tr><td>DPC</td><td>DOE</td></tr></table>	ESQ	DCE	APD	EXE	DPC	DOE	Echelle: 1 : 100
				ESQ	DCE						
				APD	EXE						
DPC	DOE										
Date: 22/01/2013 15:04:48											
Repère: 2-DCE03											