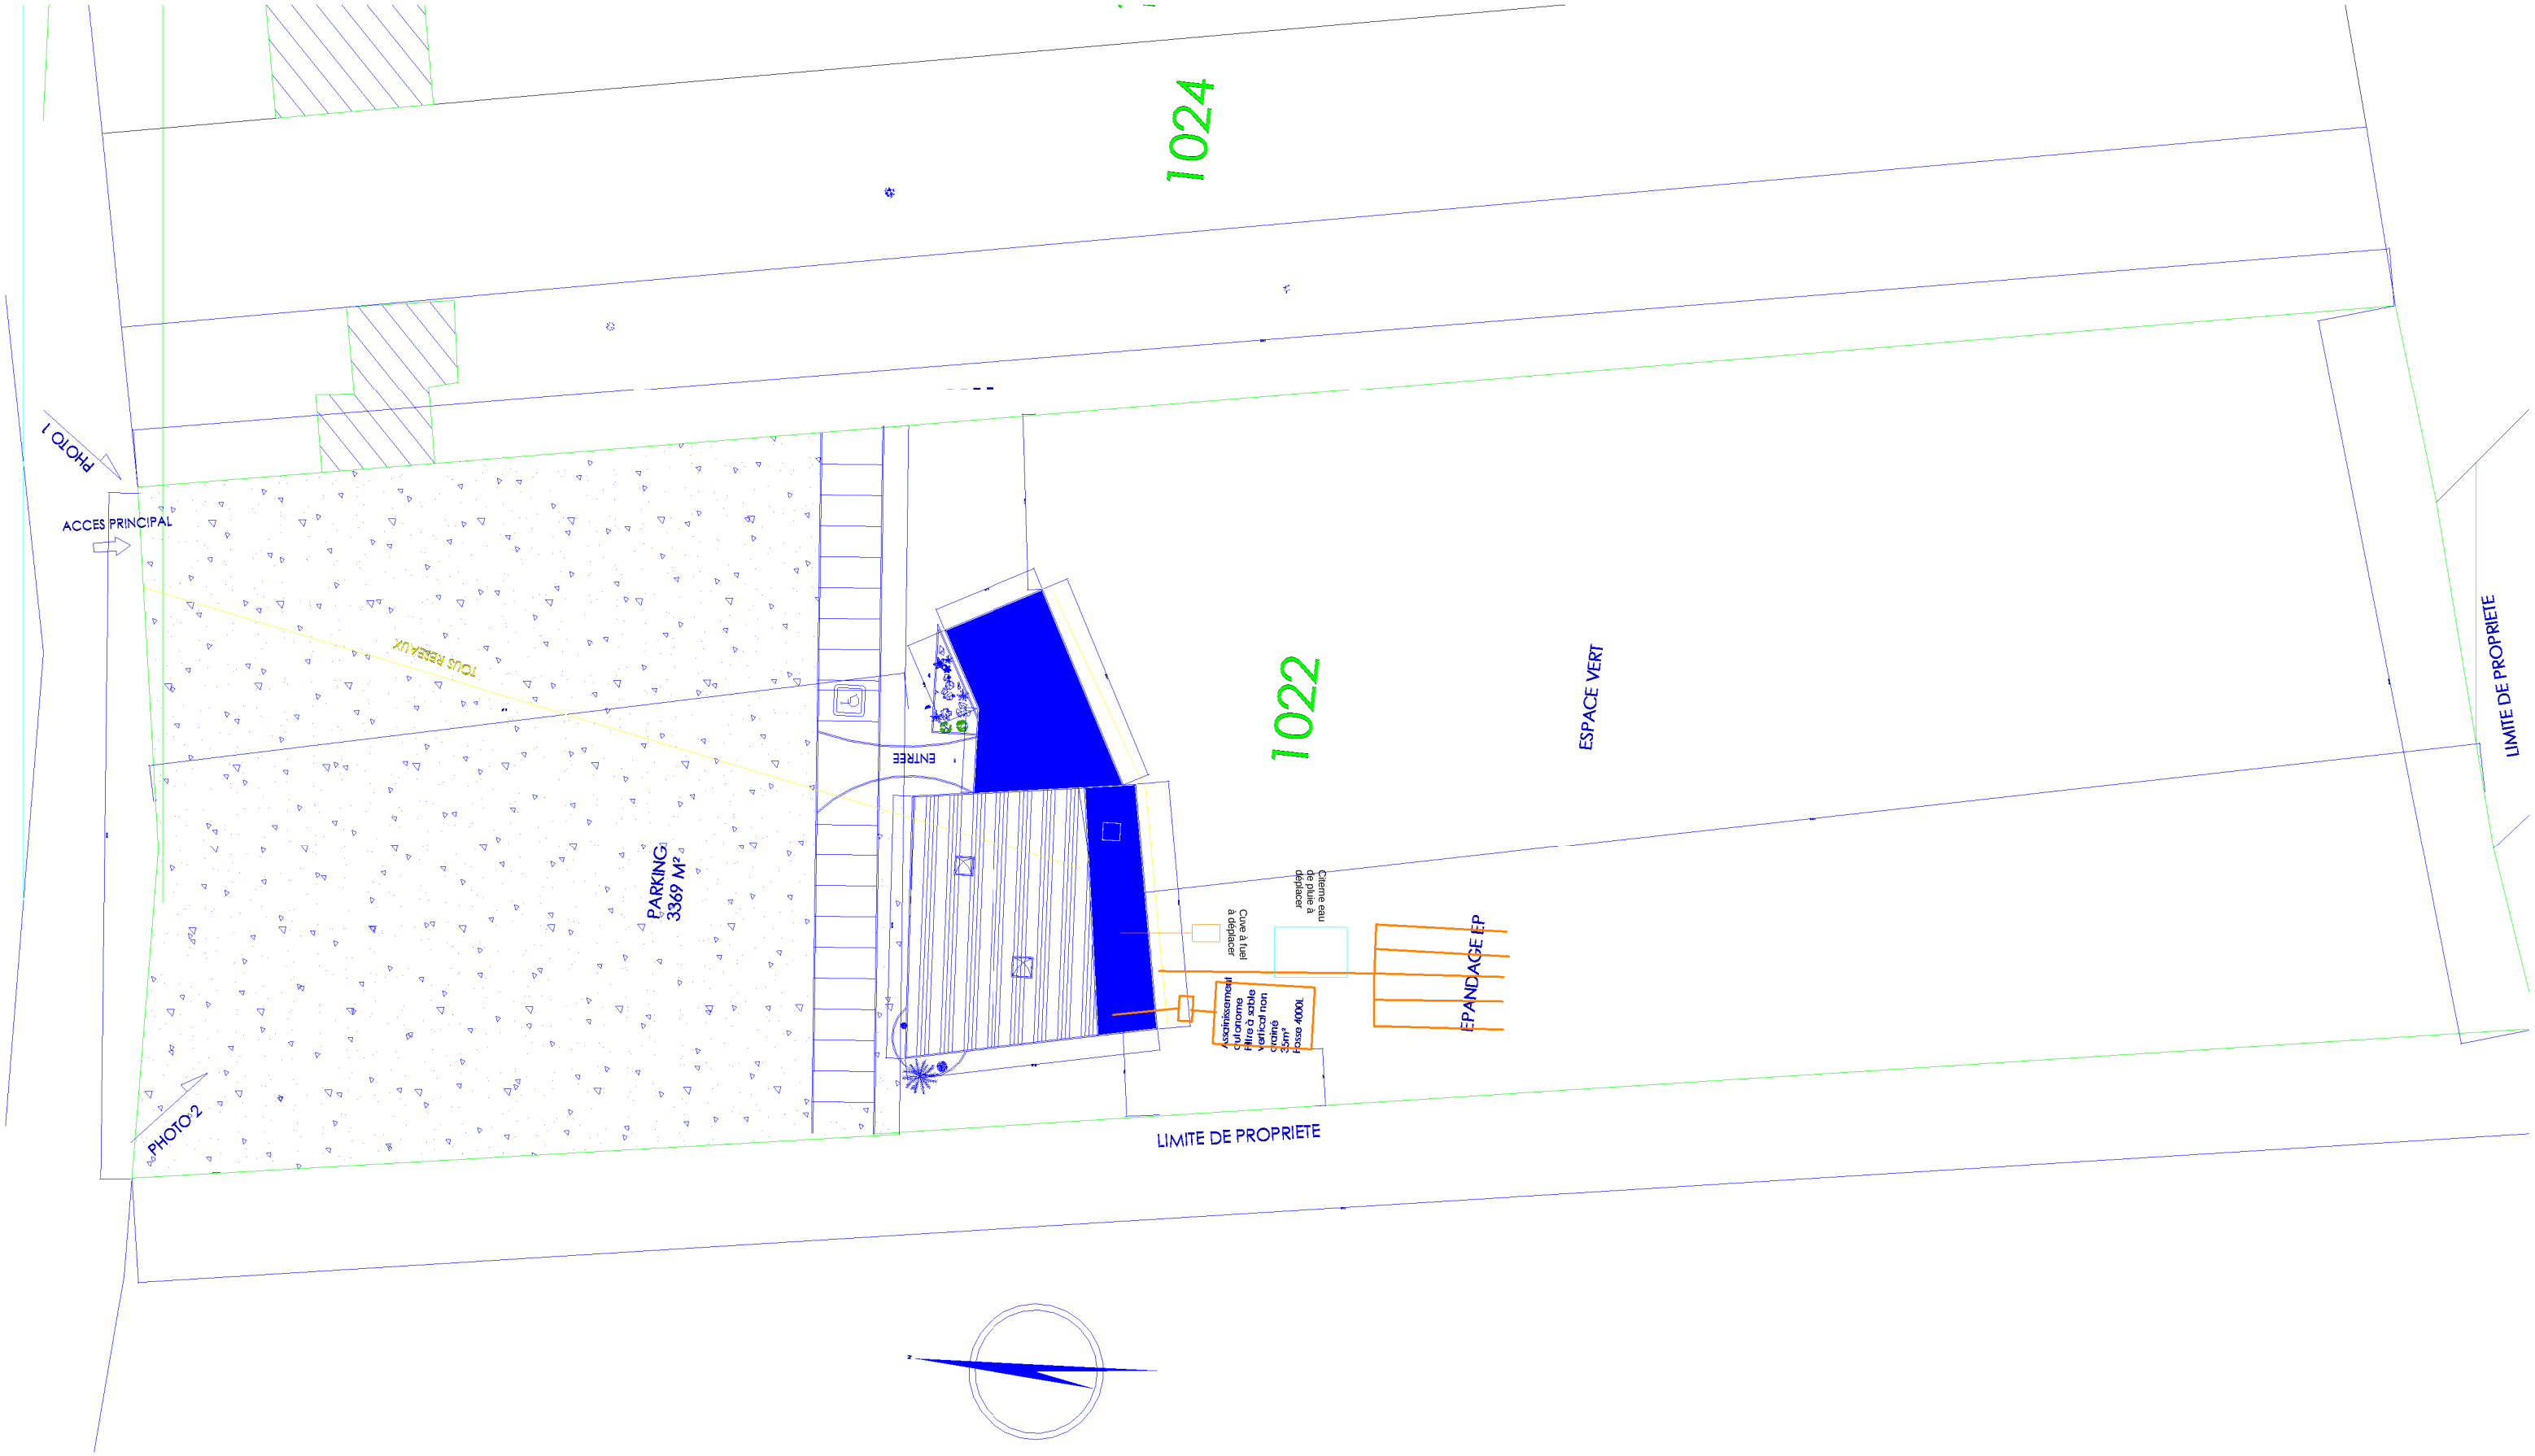

Projet:	Maître d'ouvrage:	Maître d'oeuvre-Architecte:	Signature et tampon de l'architecte:	DCE	PLAN MASSE EXISTANT
CONSTRUCTION D'UN ATELIER MUNICIPAL AUSSAC VADALLE	**MAIRIE AUSSAC VADALLE**	OLIVIER GOUEDO Certification HQE niveau II Expertise ARCHITECTE D.P.L.G. 143, RUE DE MONTMOREAU 16000 ANGOULÊME TÉL : 05-45-25-44-48 FAX : 05-45-39-92-41 PORT : 06-08-91-53-99 gouedo-archi@orange.fr SIRET : 418 092 599 00020 ORDRE RÉGIONAL DES ARCHITECTES : N°761		ESQ DCE APD EXE DPC DOE	Echelle: 1 : 500 Date: 22/01/2013 11:39:38 Repère: 4-DCE01-01